

Av. Cons.º Nebias n. 464

CONSTRUÇÃO

Prop: Alexandre d'Alvellos Ribeiro

ESCALA 1:200

Acrescimo - 1ª Modificação - 28.8.32

DEPARTAMENTO DE ENGENHEIRO DE SANTOS

Plano N.º 11.783

*[Handwritten signature]*


DELEGACIA DE SAUDE

514708

VISTO

27 8 32

*[Handwritten signature]*

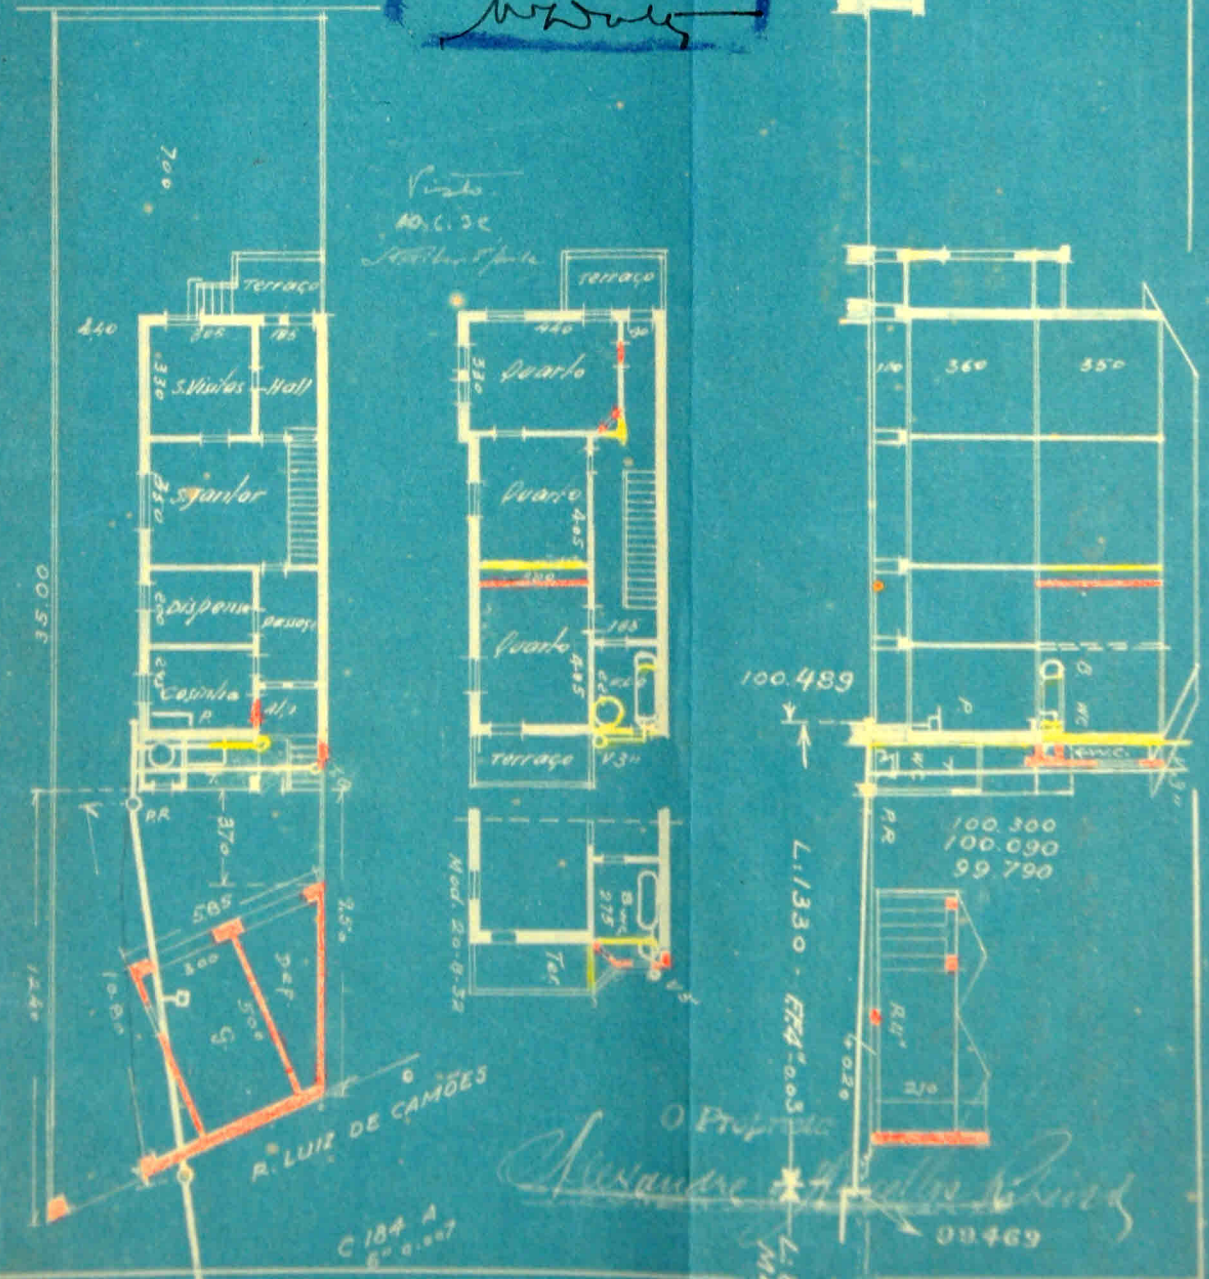

*Carla Formigoni*

R. LUIZ DE CAMÕES

O Proprietario  
*Alexandre d'Alvellos Ribeiro*

08469

C 184 A  
5º 2.107

JA 4+1060  
C= 98.725

L: 82-  
M: 1.003

100.300  
100.090  
99.790