

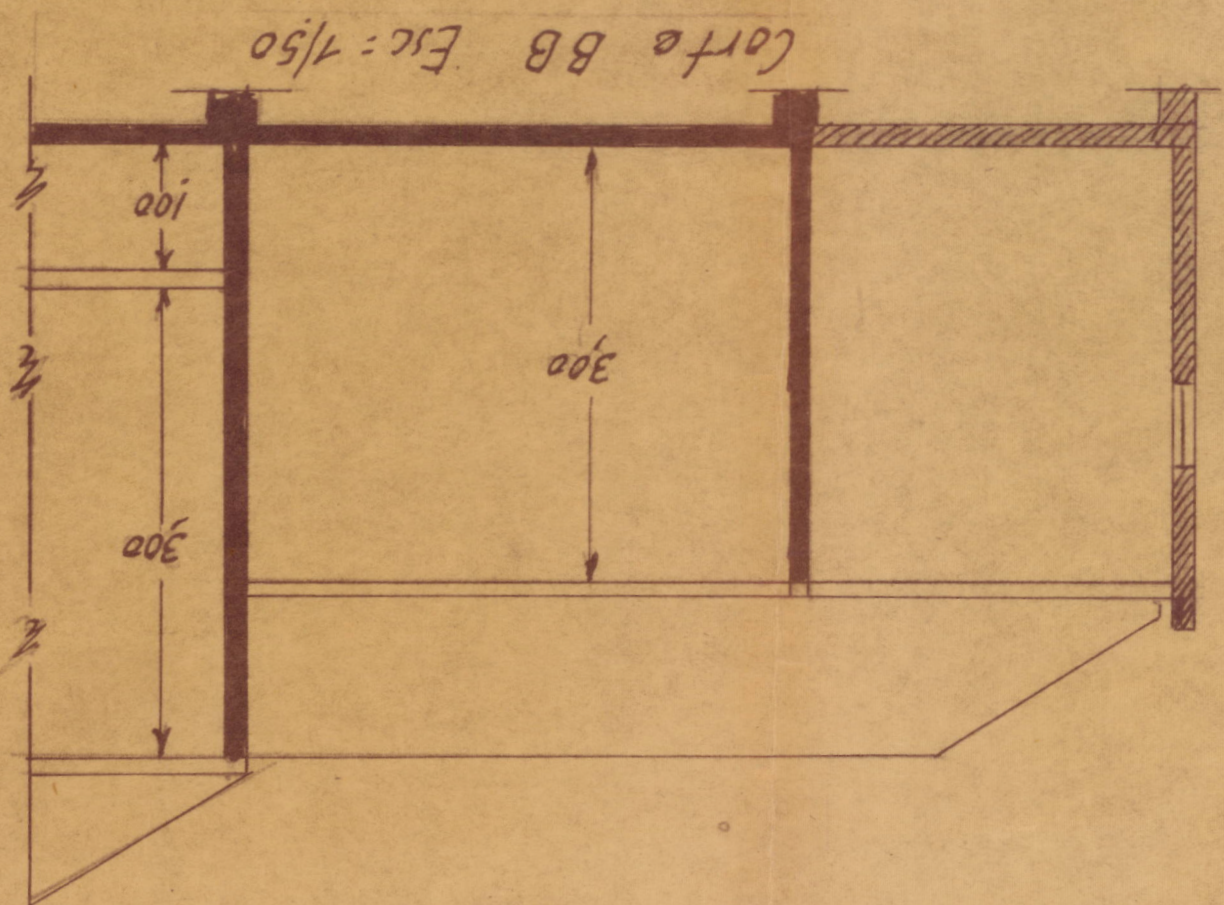


Plantado clandestino feito no predio a rua
Joaquim Tavora Nº 476, solicitando sua
legalização

Proprietario: *Sydney Lynggaard*

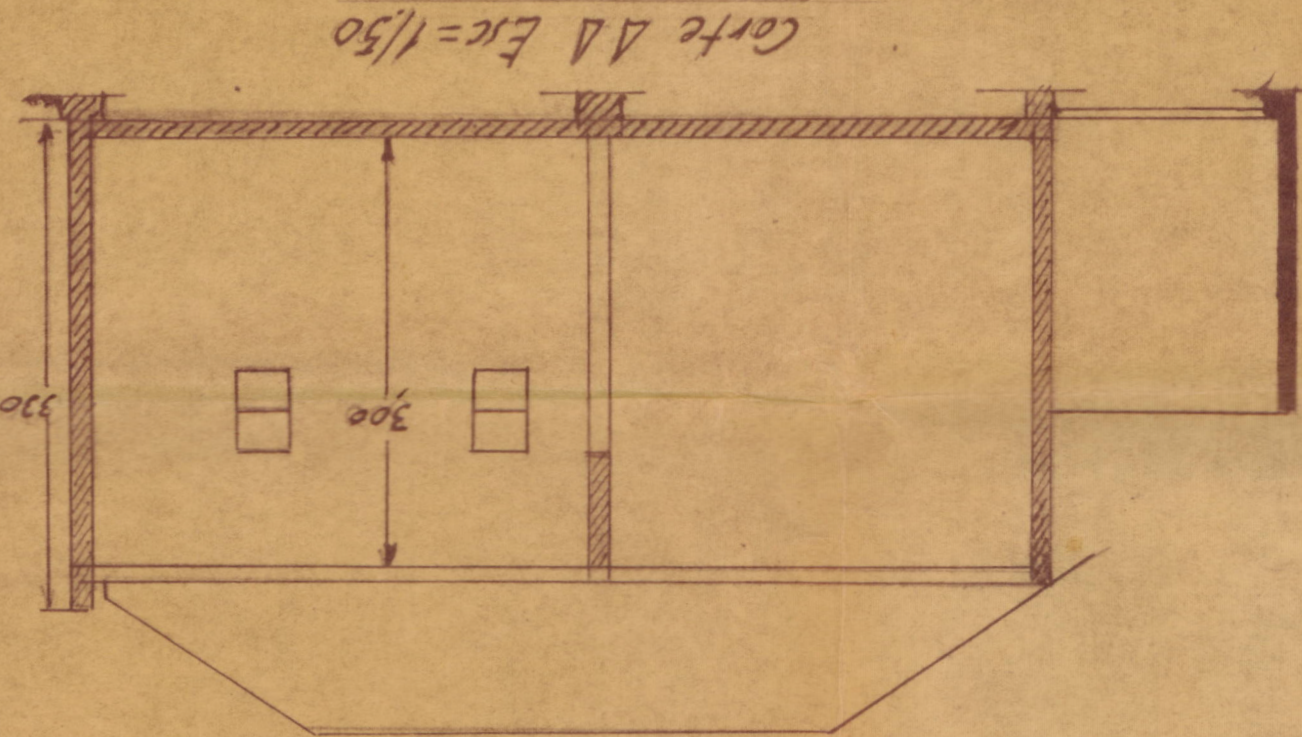

obras clandestinas

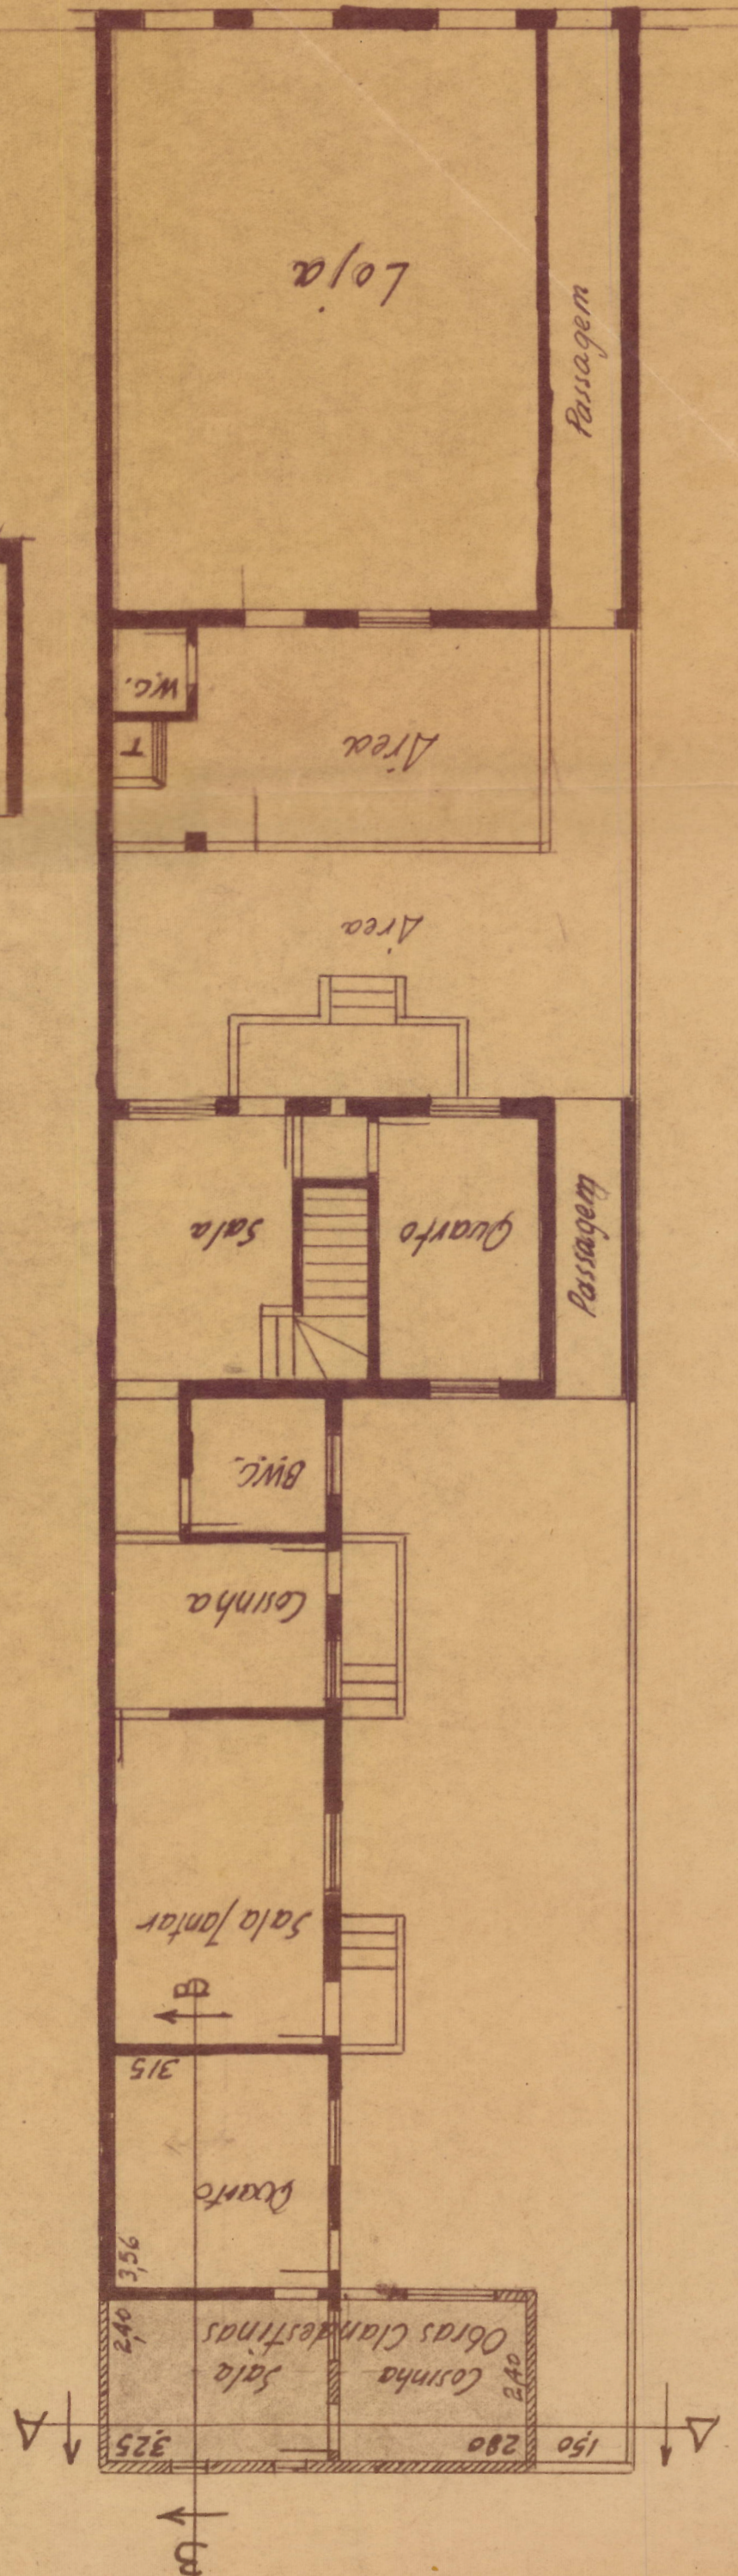