

Fundos - 48.00

Repartição de Saneamento de Santos
PLANTA Nº 11.251

18 de Abril 1931

O. Esgotos serão executados por esta
Repartição segundo as condições anteriores

Regis. Costa
Director

Projecto

de
Moradia e Deposito

R. Carvalho de Mendonça n. 440

Esta placa já existe
Junfer



Proprietario


João Ferreira

Const. Architecto

Alfredo Alvaro Alvares

Convenções

Existente 
A Construir 

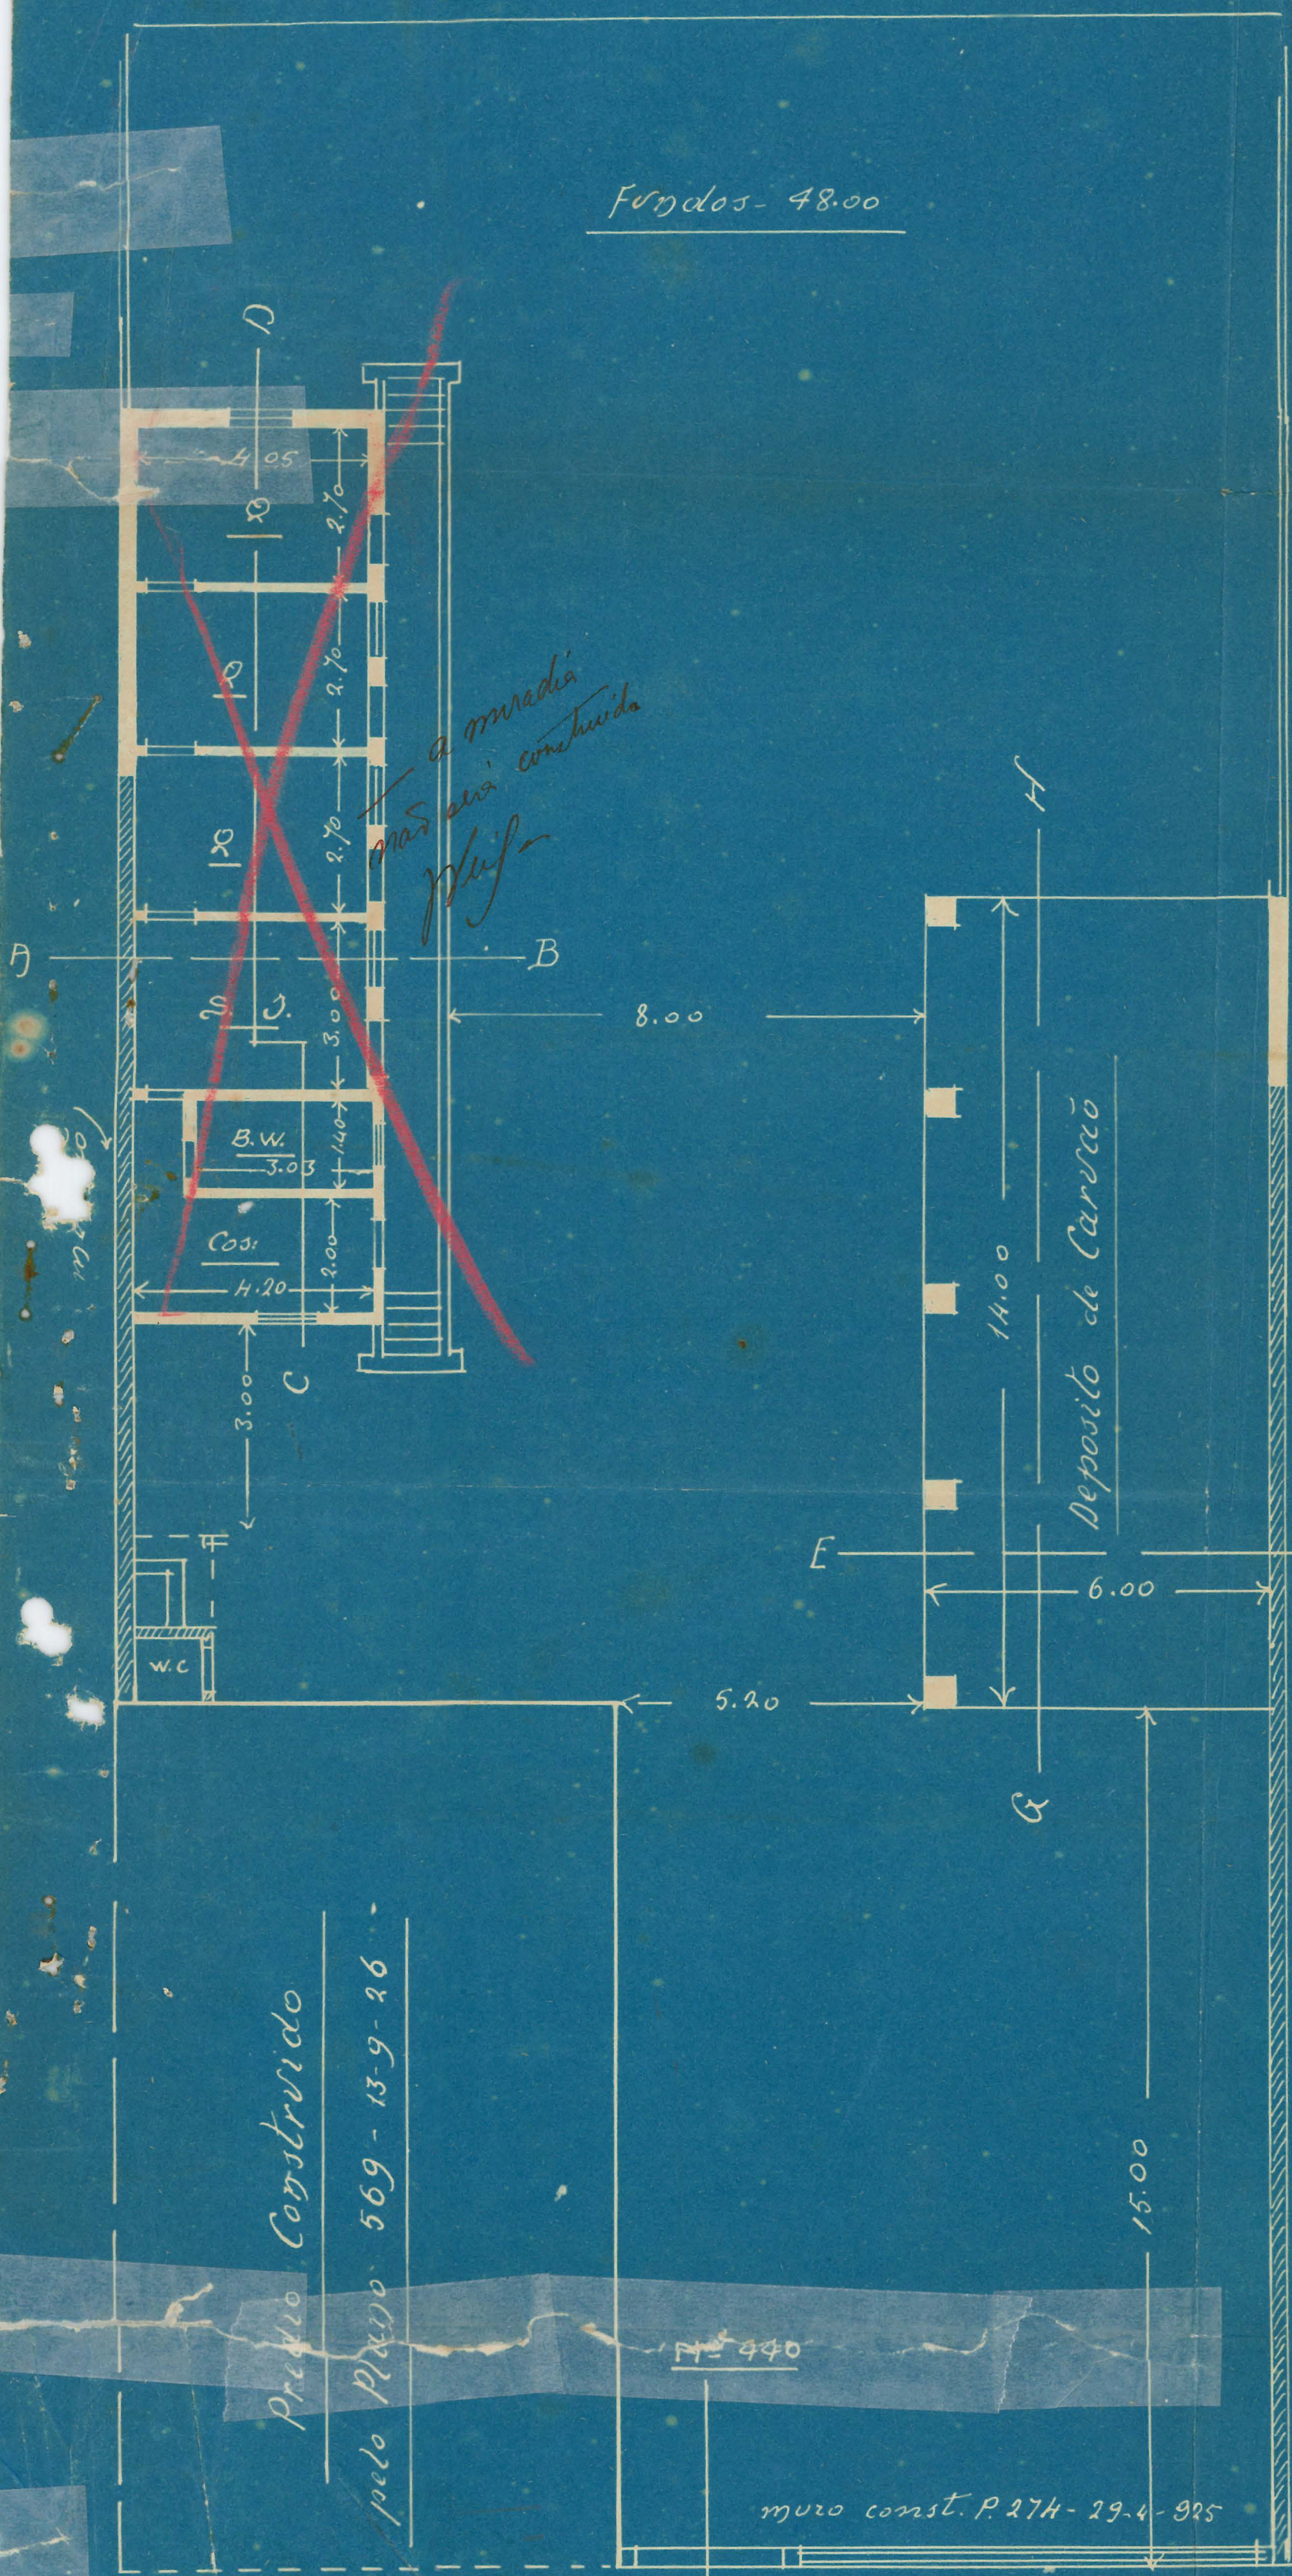

Proj. 569-13-9-26

Proj. 440

muro const. P. 274-29-4-925