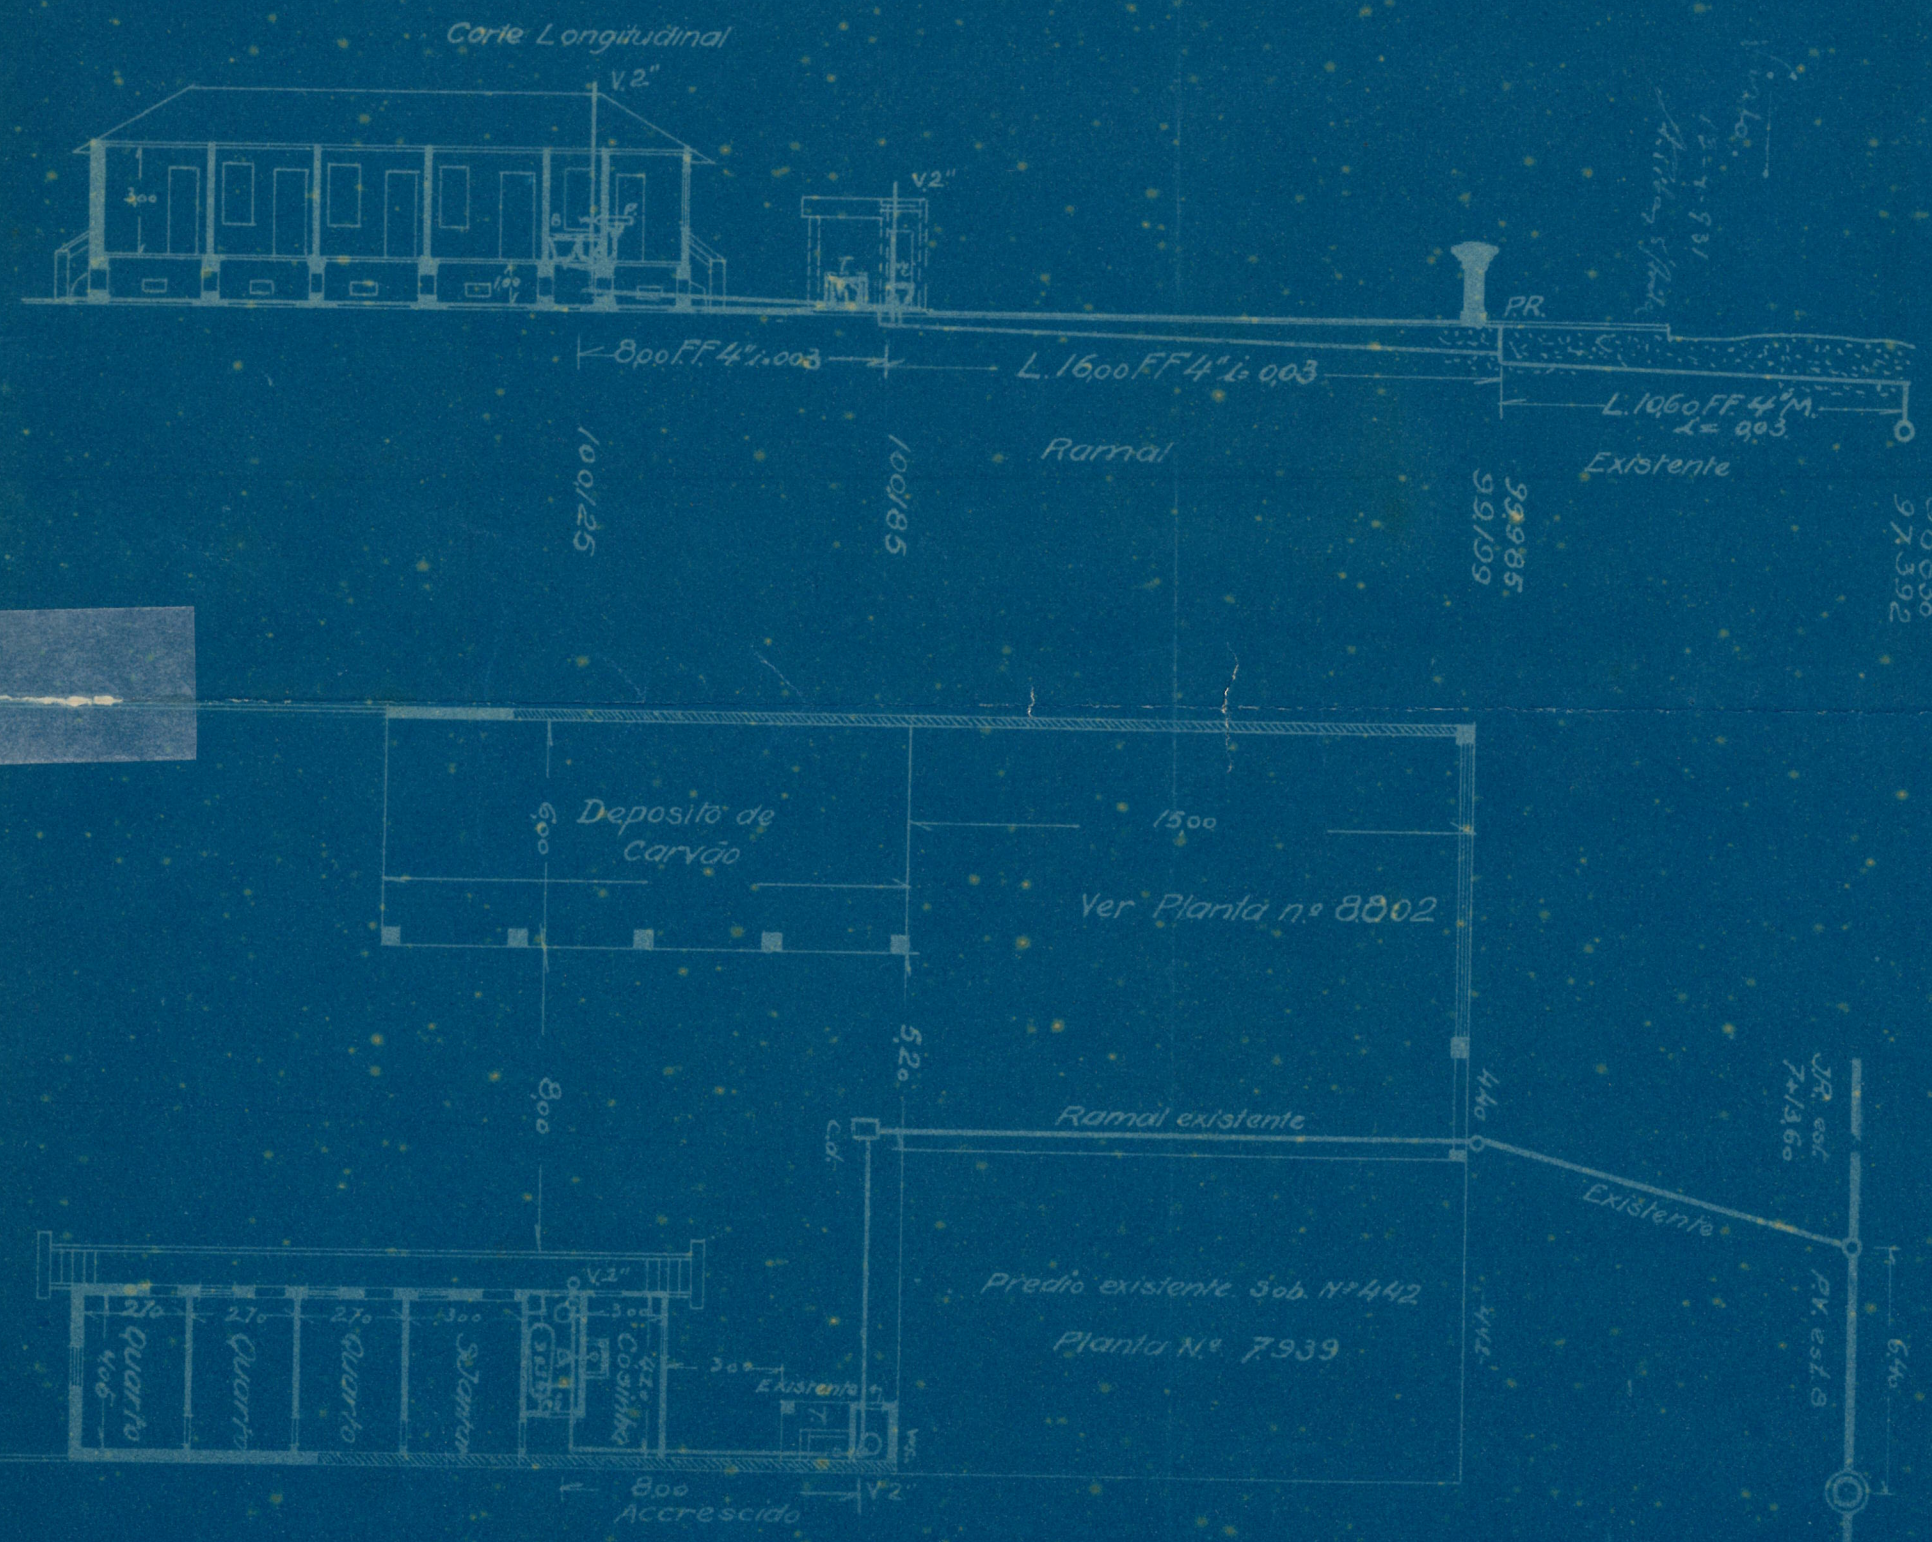
Corte Longitudinal
V.2"
P.R.
8,00 F.F. 4" i: 0,03
L. 16,00 F.F. 4" i: 0,03
L. 10,60 F.F. 4" M. i: 0,03
Ramal
Existente
100,25
100,85
99,66
98,30
97,92
99,49
Deposito de Carvão
15,00
Ver Planta nº 8802
5,20
8,00
Ramal existente
Existente
Predio existente Sob. Nº 442
Planta Nº 7.939
4,40
4,44
6,40
Quarto
Quarto
Quarto
Salinha
Cozinha
Existente
8,00
Accrescido
V.2"
J.R. esq. 7+14,60
P.R. esq. 7+8
Escala 1:200
Projecto
Rua Conselheiro de Mendonça 44
Construcção
11.257 e 8802