

PROJETO PARA REGULARIZAÇÃO DE OBRAS,  
 NO PAVO  
 AV WASHINGTON LUIZ N. 568

SITUAÇÃO E ESCALA



ÁREAS  
 NÃO HÁ ACRESCIMO DE ÁREA

*Joaquim P. Santiago*  
 Prop. Joaquim P. Santiago  
 End. Visc. de Fátima 19 ap. 21

Reconh. de firmas  
 no verso

expediente

PREFEITURA MUNICIPAL DE SANTOS  
 Diretoria de Obras  
 Seção de Expediente  
 Alvará de Constr. n.º .....  
 Alvará de Acresc. n.º .....  
 Licença n.º .....  
 Plano n.º .....  
 Proc. n.º 5231/19.....  
 Santos, 18/1/69

Empacamento

PREFEITURA MUNICIPAL DE SANTOS  
 DIRETORIA DE OBRAS  
 Serviço de Empacamento



A \_\_\_\_\_  
 Santos, 18/1/69

protocolo


VISTO

Esta planta foi aprovada  
 pelo Serviço de Empacamento

5231/69

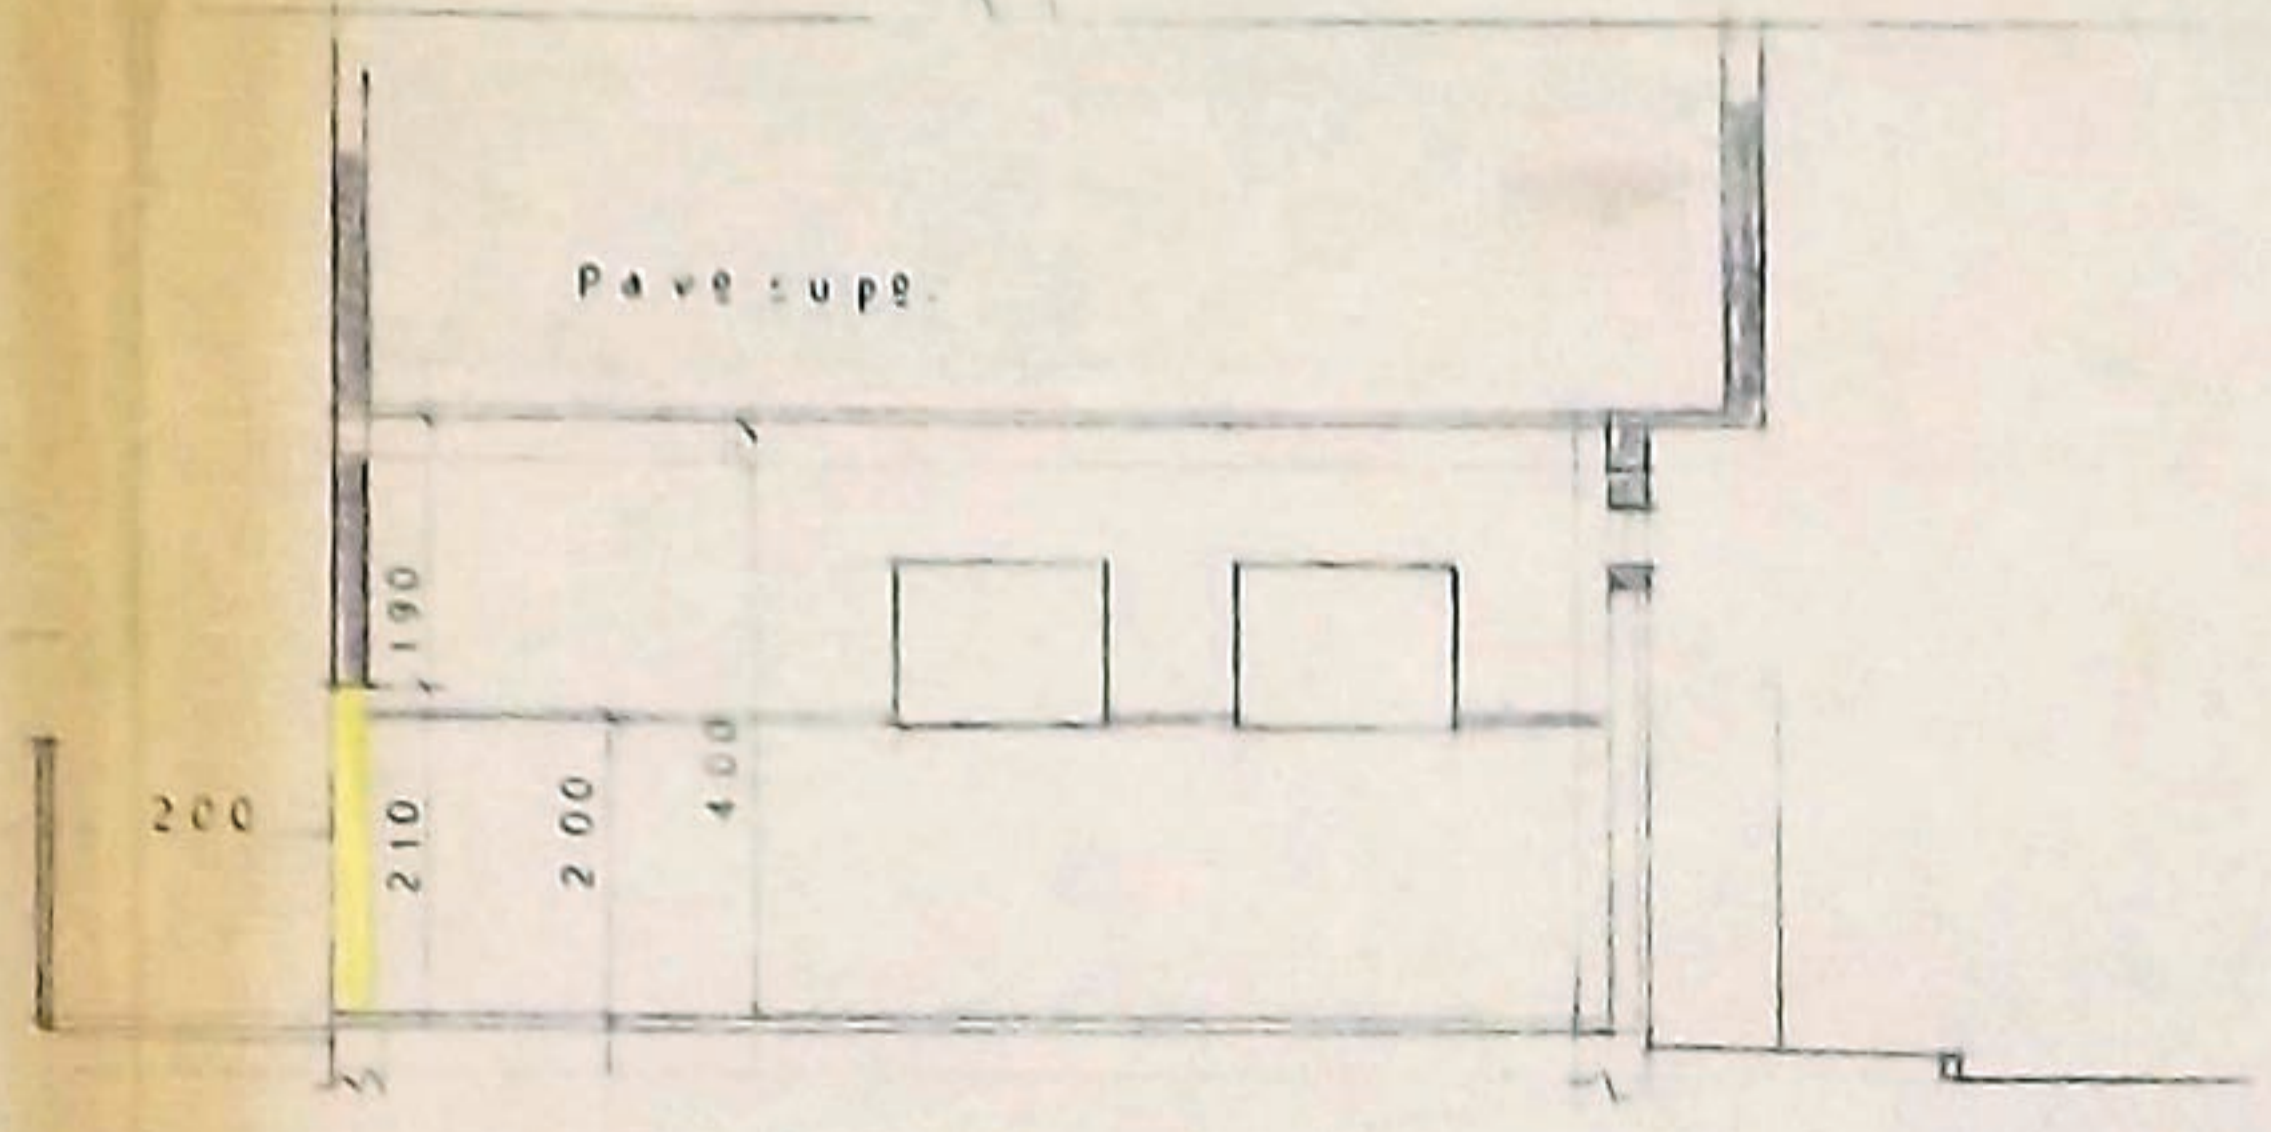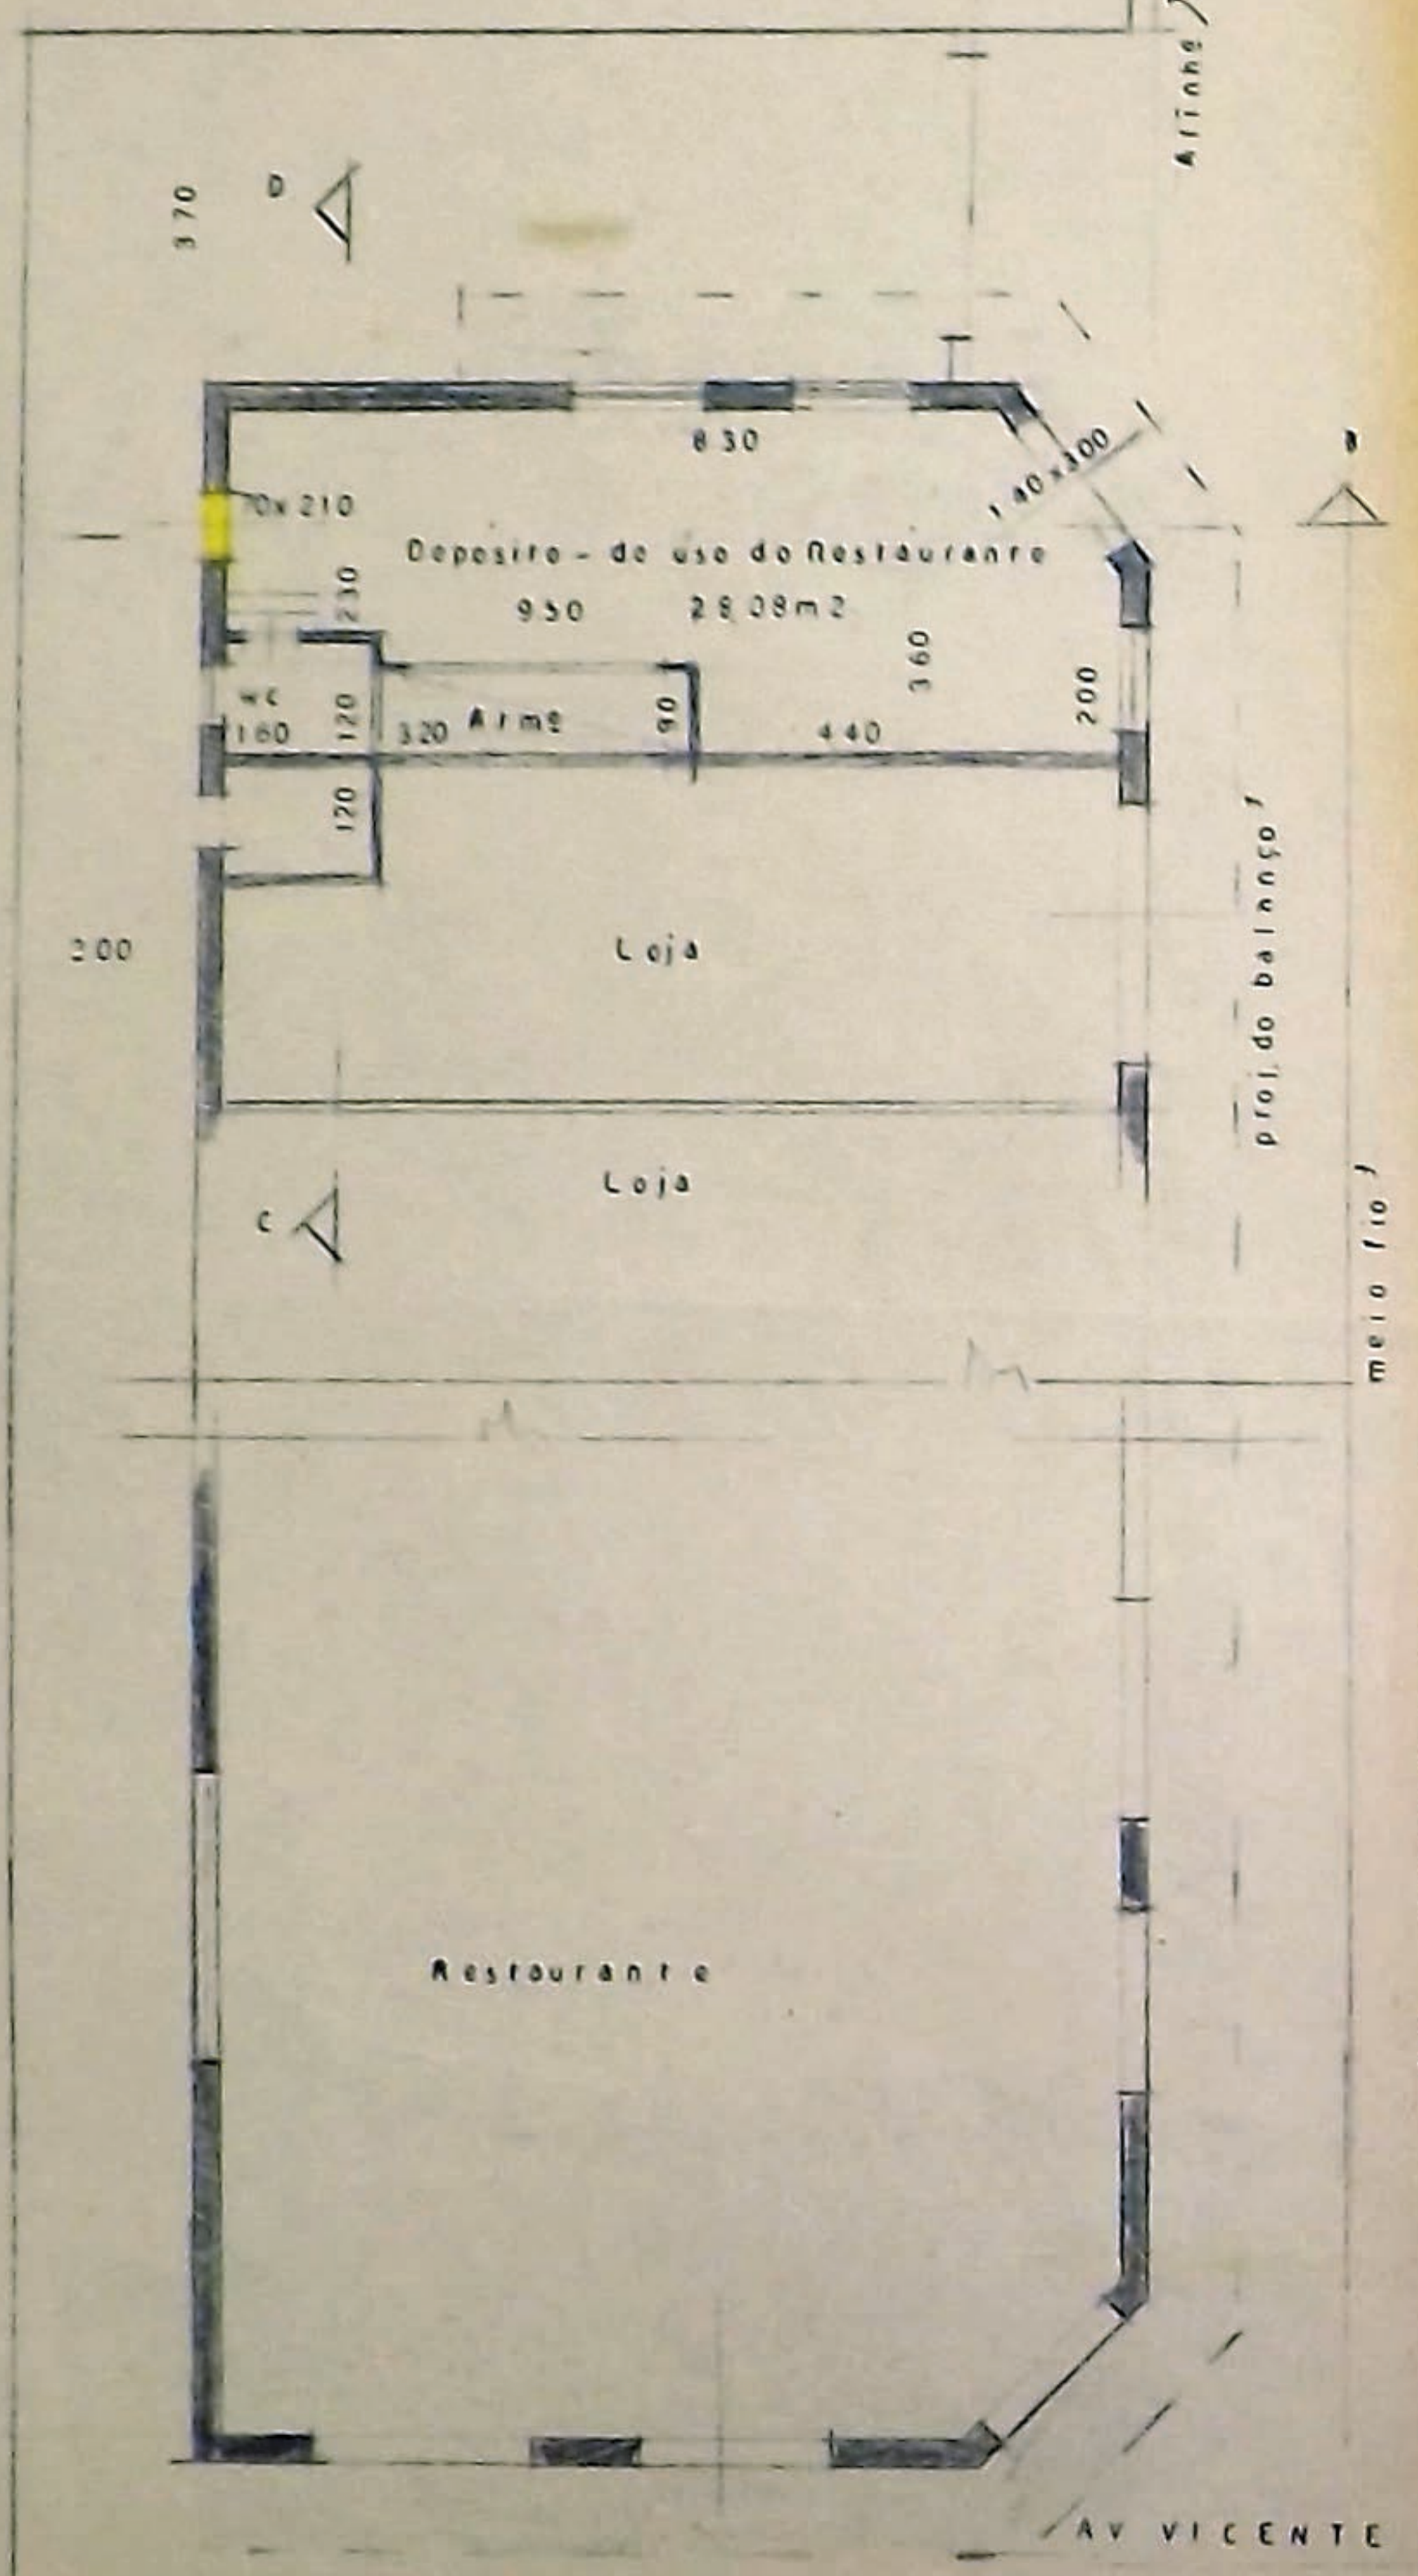

CORTE A B ESC. 1:100

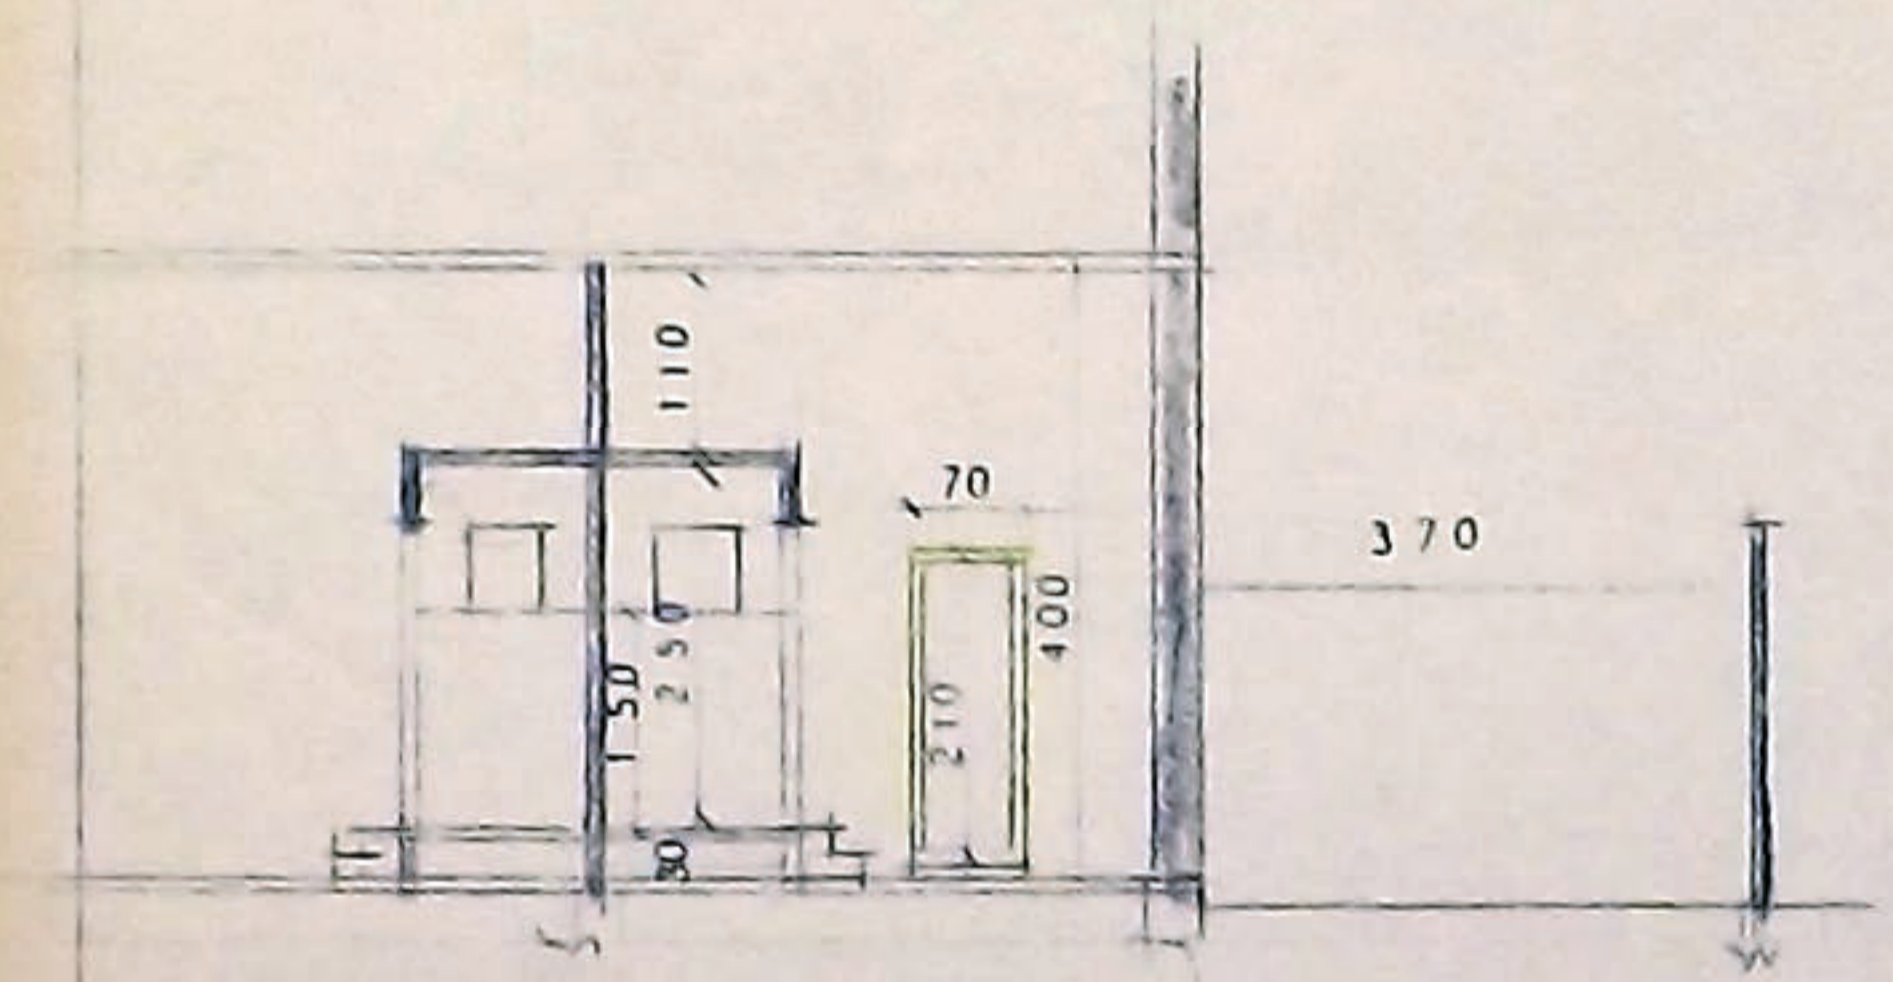

CORTE C D ESC. 1:100

CONVENÇÃO

- A CONSERVAR
- DE MOLIDO (A LEGALIZAR)

AV VICENTE DE CARVALHO

AV. WASHINGTON LUIZ

proj. do balanço

Arms