Rua João Guerra n.º 31-33

CONSTRUÇÃO

PROP.: Manoel das Neves Anastacio

2ª Modificação 27-3-32
3ª " " 1-4-32

REPARTIÇÃO DE ARRUAMENTOS DE BARTOS
Planta N.º 11573
Annexo N.º 1

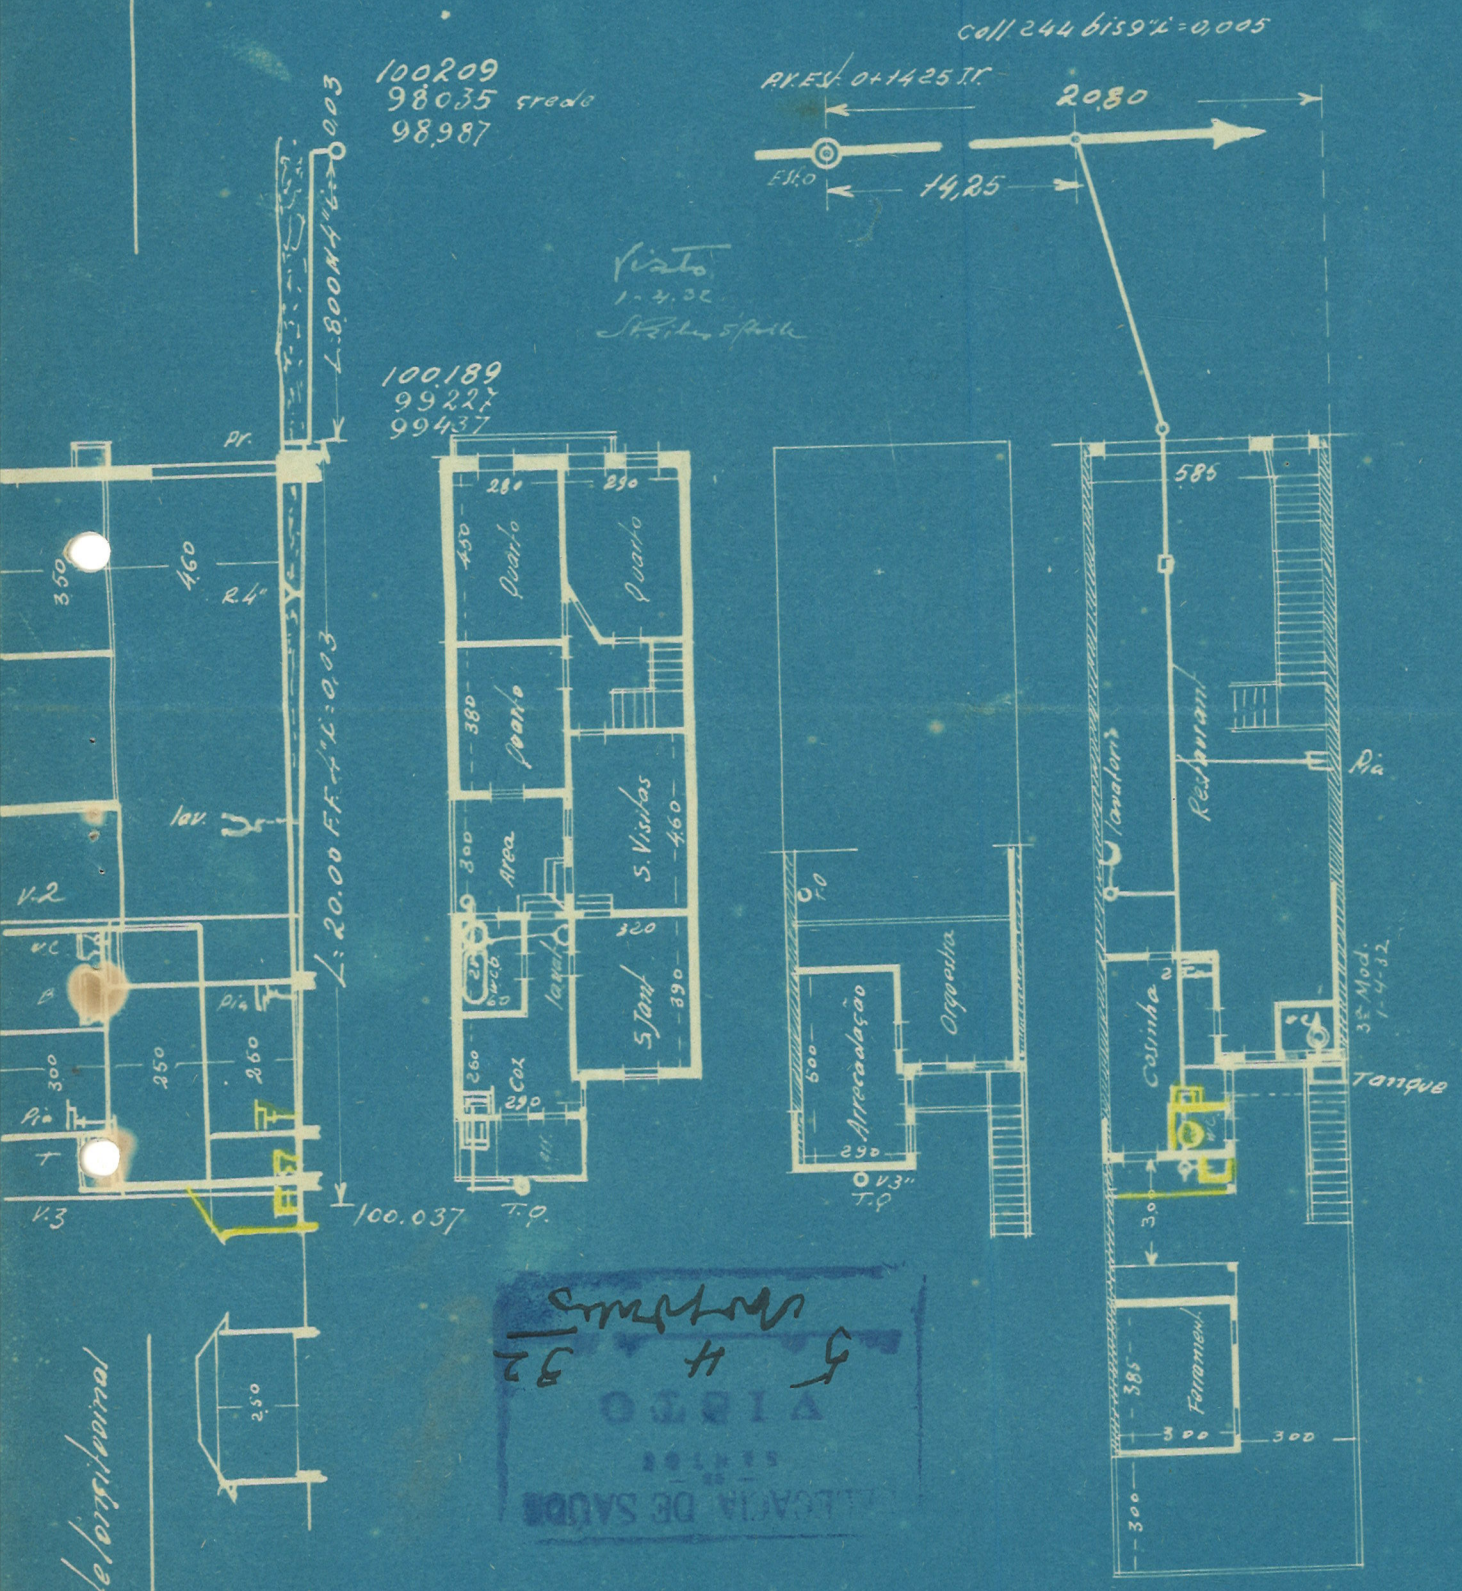

5 H 32
AIRTO
LEGACIA DE SAUDE

O Proprietario

Manoel Neves Anastacio