


PLANTA DE UM PREDIO RUA JOÃO GUERRA

Nº 31-33

Proprietario
Manoel Insueti

Construtor *Arde*

Thiemo José de Abatto
24/3/32
Gercinoberto Aguiar
engenheiro arquiteto

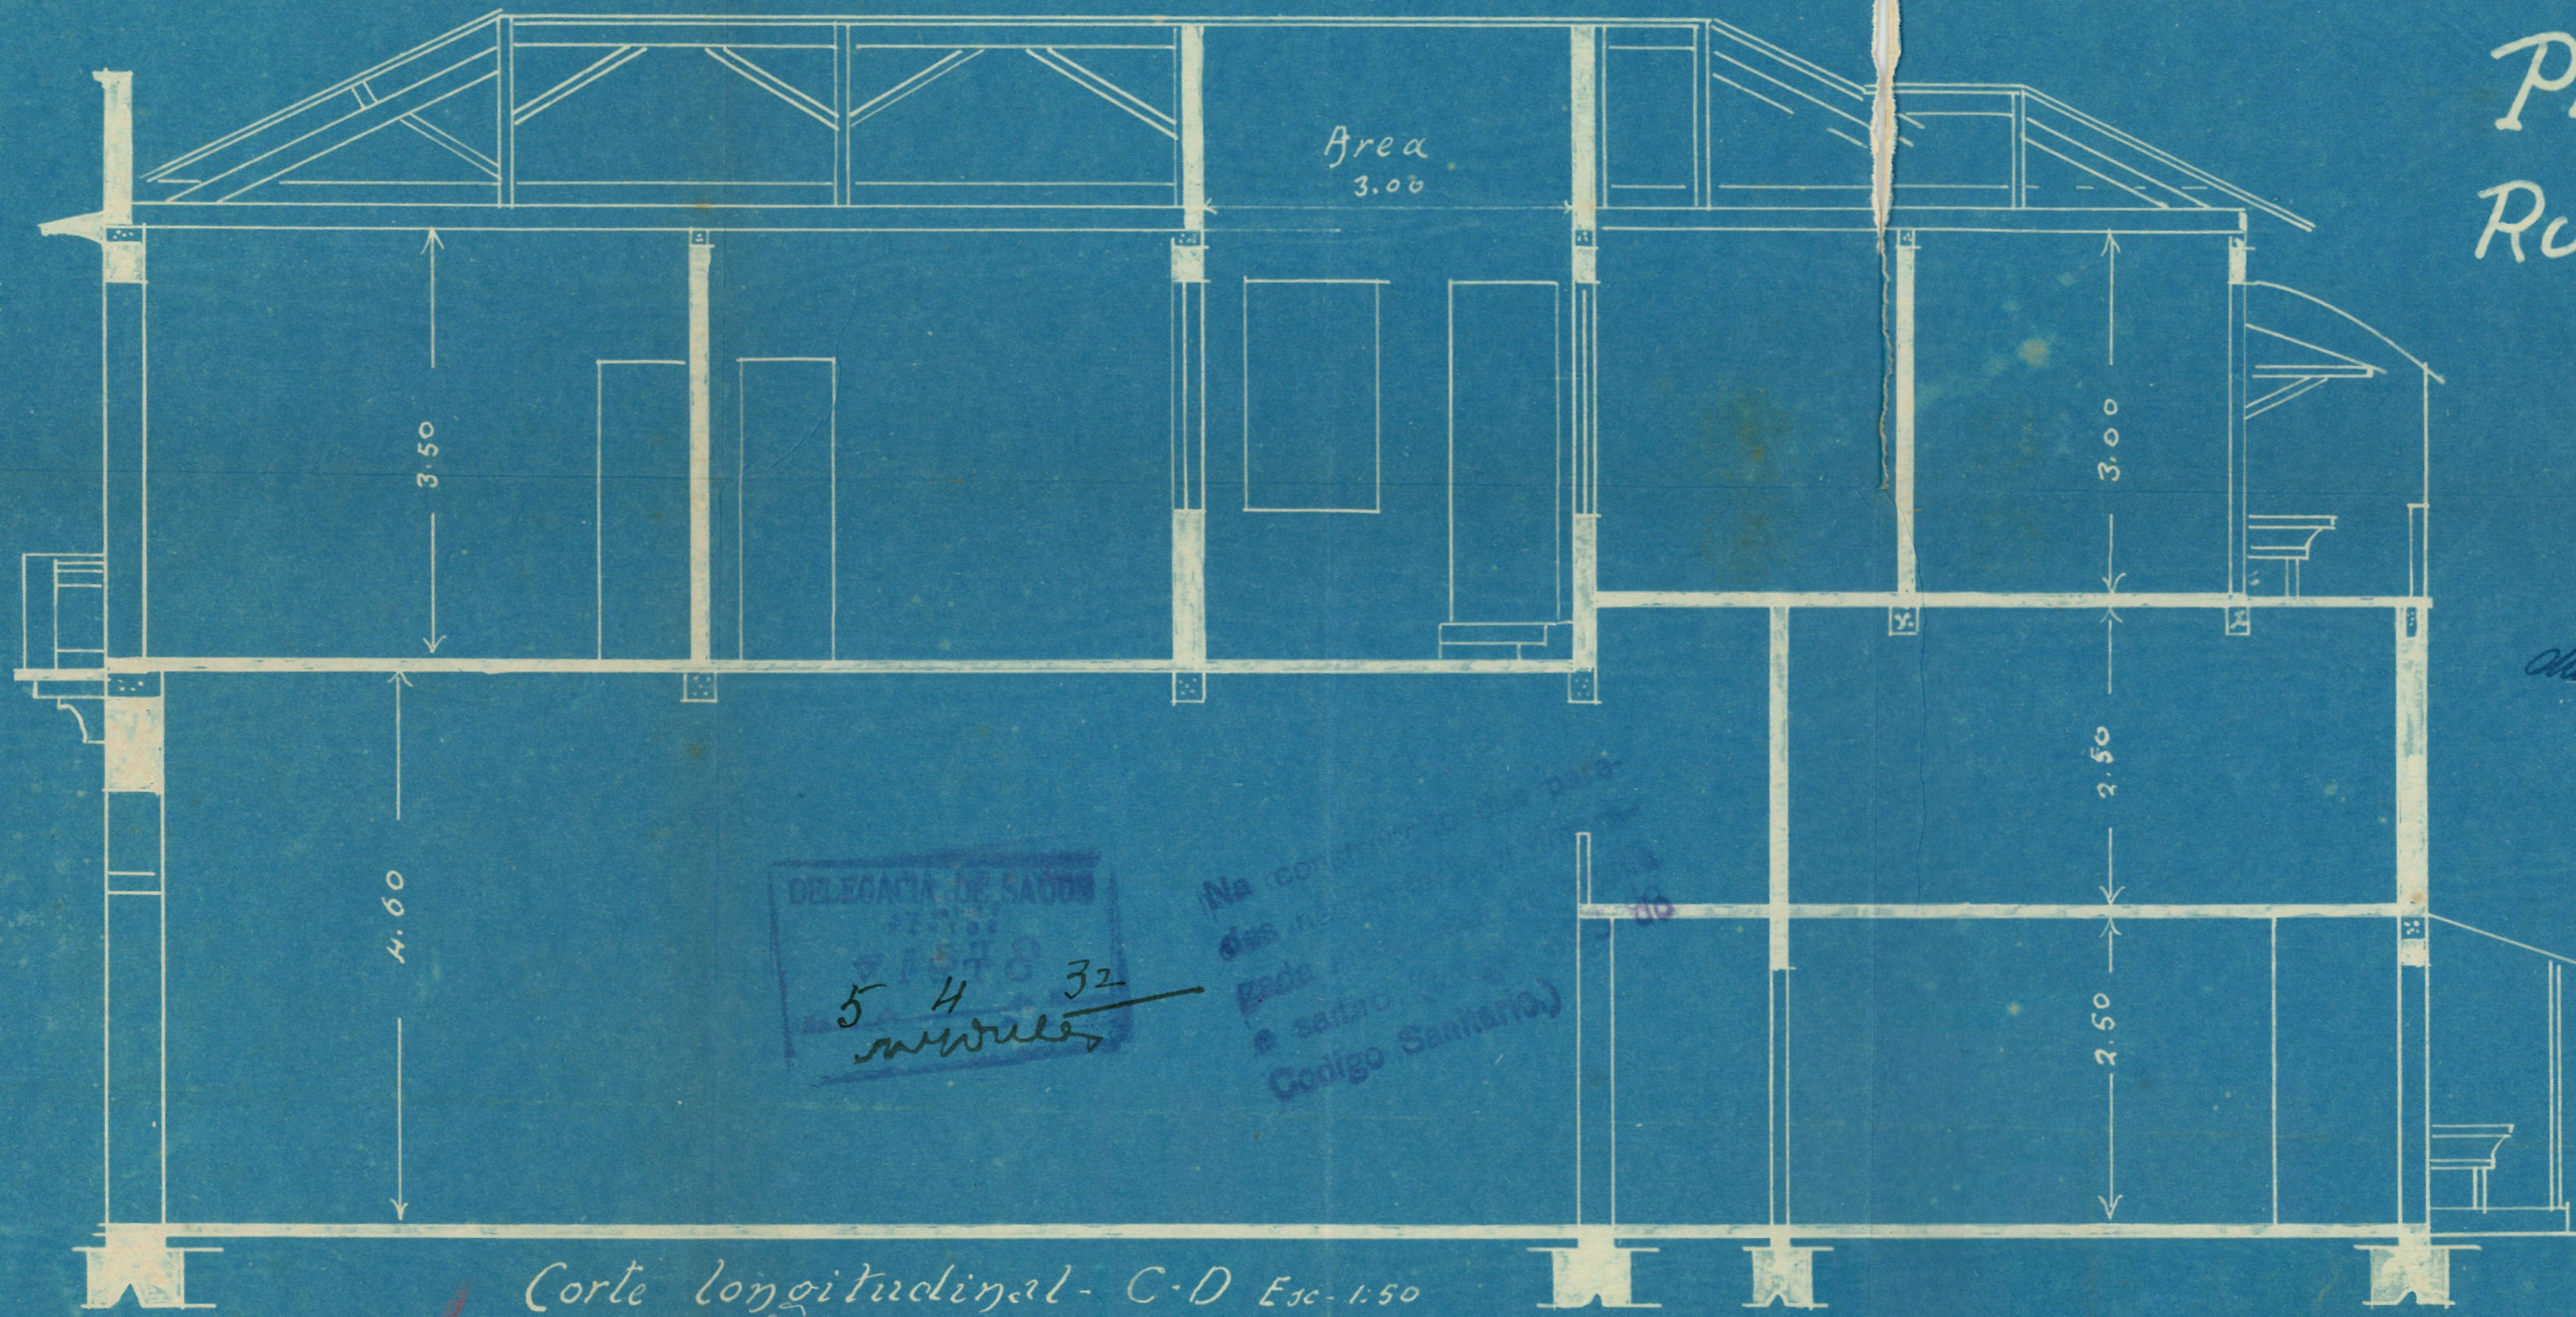

DELEGACIA DE SAUDE
5 4 32
milles
Na conformidade do art. 10
do Regulamento do Código Sanitário

Corte longitudinal - C-D Esc. 1:50

