
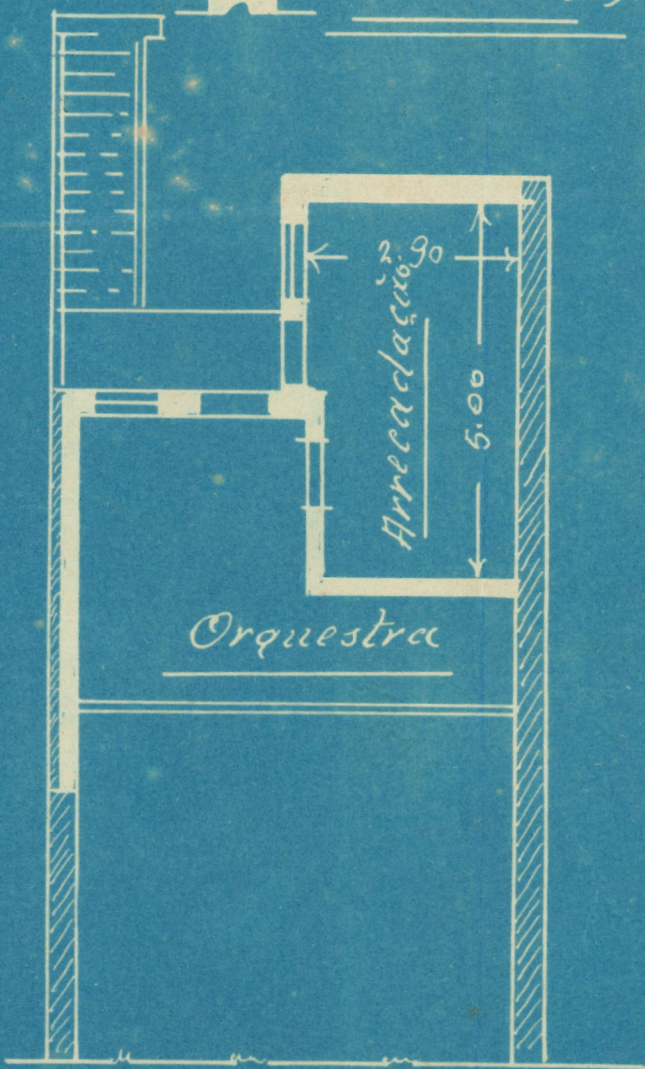
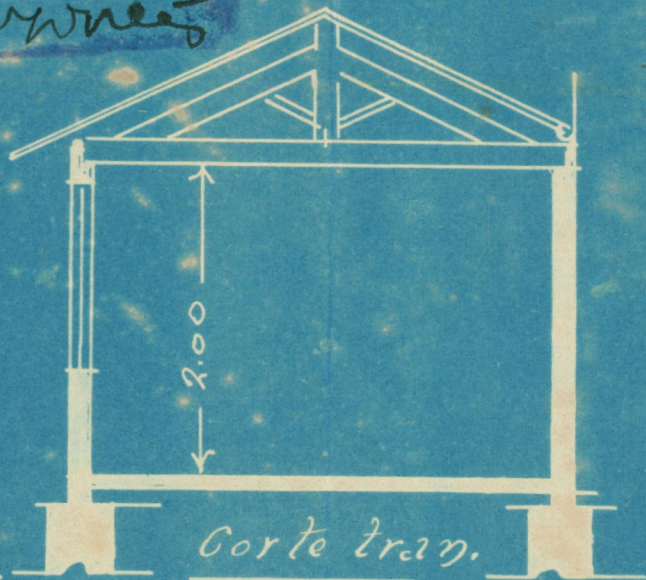


Planta do pavimento terreo

Rua João Guerra n.º 31-33

DELEGACIA DE SAUDE

5 4 32
Muniz

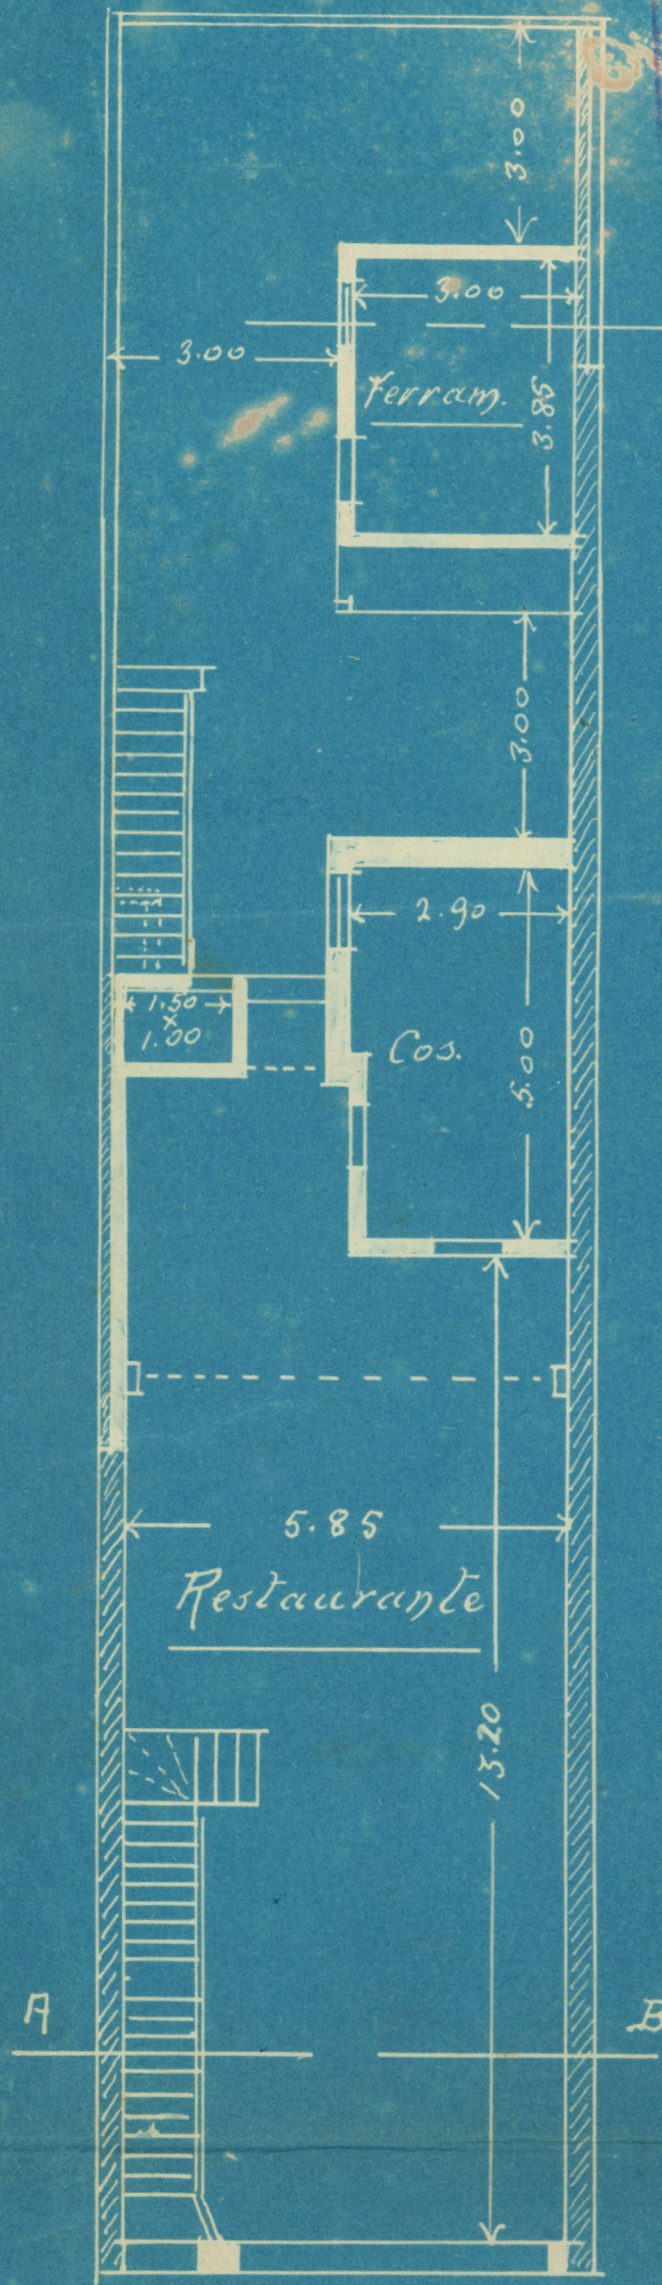

Prop.

Manoel Carlos de Araújo

Const.

Thidio José de Abate

Arch. 23/3/32

Guarimburgo Paul

Repartição de Saneamento de Santos
PLANTA N.º 11573

1.º de Abril - 1932

Os Esgotos serão executados por esta Repartição segundo as condições annexas

Carvalho
Director

COMARCA DE SANTOS

Supras
Abate

