

PREFEITURA MUNICIPAL DE SANTOS



PROTOCOLLO GERAL

Processo N.º 11575

INTERESSADO JOÃO ESTEVES & CIA.

ASSUNTO Pedindo licença para construção de
garage. á rua Borges 258

DATA 22-9-30

ESPECIE REQTO

CLASSIFICAÇÃO J - 85

OBSERVAÇÕES AC/ 1 documento e 4 plantas
p 861- 29.9.30.

27-10-

✓

CMT

chlt do - plano 637- 24.9.30

ANDAMENTO DO PROCESSO

DISTRIBUIÇÃO	ENTRADA	SÁHIDA	DEMORA DE
Obras - II Secção ✓	23 SET. 1930	26 SET. 1930	3 dias
Obras - Director ✓	26 SET. 1930	30 SET. 1930	4 dias
Obras - II Secção ✓	30 SET. 1930	-5 DEZ. 1930	6 dias
Obras - Director ✓	-6 DEZ. 1930	-6 DEZ. 1930	0 dias
Arquivo - 6 DEZ. 1930			

DESPACHO DE ACCORDO COM AS
PORTARIAS N.ºs 127 E 188 DE 1929

27/9/1930. Como requere

REQUERIMENTO Nº. 427.

Illmo. Sr.

Prefeito Municipal

Nesta.

Os abaixo assignados vêm respeitosamente
pedir a V. Excia., a finesa de dar as ordens necessarias, afim de que lhes seja
concedida a licença para construir uma garage, no predio em construcção a Rua
Borges nº. 258, de propriedade da Sra. Da. Clelia Paganetto Doneux, de accordo
com a planta annexa e dentro do praso de 3 mezes.

Nestes termos e por ser de Justiça

PEDEM DEFERIMENTO

Santos, 20 de Setembro de 1930
João Esteves & Cia



ac/ 4 plantas e 1 document

Sr. Chefe Tech.

Plata. e de cons.
truccas de garaga em
lote onde está sendo
construido um predio
licenciado pelo plano
637 de 24 de (30); situ-
ado entre as ruas
Campos Mello, e, Salm
garden. 25-9-30

Vidal

Em tempo: o projecto
confere com o existente.
Vidal

Sr. Director;

O projecto é regulamentar

26. 9. 30

J. Primit

DESPACHO DE ACCORDO COM AS
PORTARIAS N.ºs 127 E 188 DE 1929

Como requerem

27. 9. 1930

Callendonez

EXFEÇA-SE

a licença

e cobrem-se os emolumentos
calculados.

Santos, 27 de 9 de 19 30

Callendonez

Direct. Technico

Ordem 248.

Glauco. 861

Pagou Rs. Quinta pelo talão
do Thesouro n.º sendo desa-
nexada 2 planta.

Santos, 29 de 9 de 1930

Callendonez

A 2.ª SECÇÃO TECHNICA

Santos, 29 de 9 de 1930

Direct. Technico

João L. Luiz Giglio

24. 12. 30

J. Primit

Sr. Chefe Tech.

Concluido de accordo.

Informado no Proc. 7651.

5/12/30

Callendonez

CARTA pelo PROC. n.º 9654

Santos, 5 de 12 de 30

Sr. Prefeito.

Quanto a esta Directoria, todas
as providencias foram tomadas.

Santos, 6 de 12 de 1930

Callendonez

Director Technico

ARQUIVO GERAL
DECLARAÇÃO DE JUNTADA

Nos termos da Portaria 145, de
31-11-1929, foram anexados ao presente
processo, os de nrs.:

7651-30

sem o presente 2 plantas

Em 15, 4, 1931

VISTO
AVELINO JOSÉ THOMAS
Arquivista-Geral

Benedito Batista
BENEDITO BATISTA MOREIRA

Associação Predial de Santos

Sociedade Cooperativa

N.º

p. 637-24-7-30


D E C L A R A C ã O

A Associação Predial de Santos, por seu gerente abaixo assinado, cumprindo as determinações das Leis 340, 623 e 785, declara que a garage a ser construída nos fundos do prédio N.º 258 da Rua Borges, é de propriedade de sua associada Exma. Snra. D. Clélia Paganetto Doneus, e está hypothecado ao Grupo 21.º.

Santos, 20 de Setembro de 1930



ASSOCIAÇÃO PREDIAL DE SANTOS

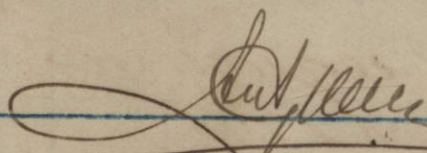
Gerente

SEÇÃO DE EMP. PROTOCOLO E ASSUNTO
DEPARTAMENTO DE OBRAS
ATUALIZADO O FICHÁRIO CADASTRO

em.../.../...

.....



Funcionário




CONSTRUÇÃO

ESCALA 1:200


61071 - 11019

COLLECTOR 229 BIS
8" 0.005

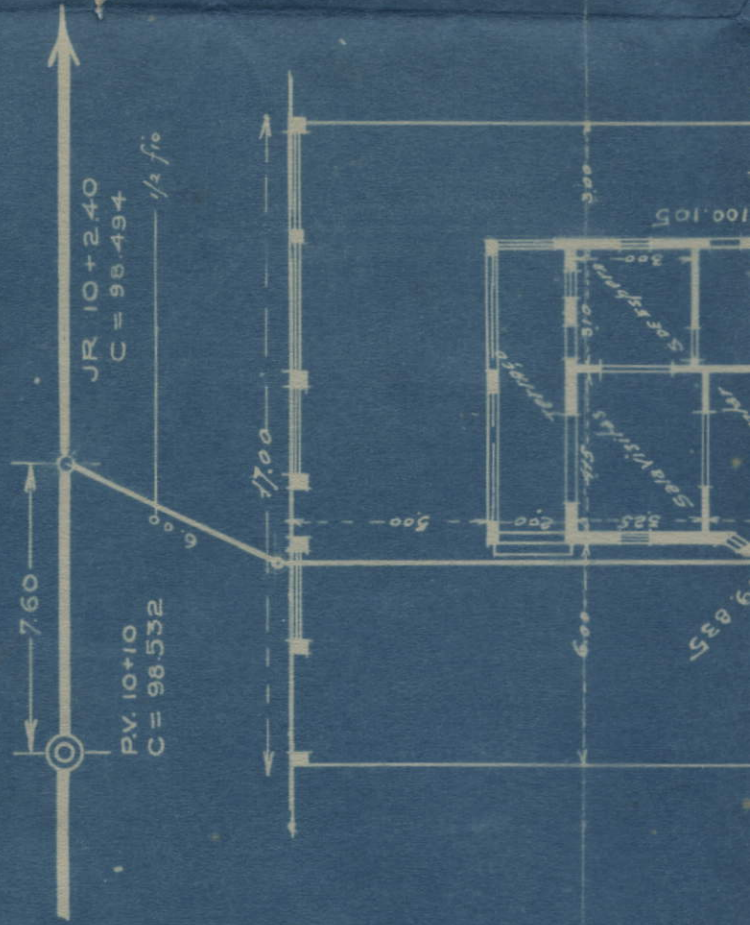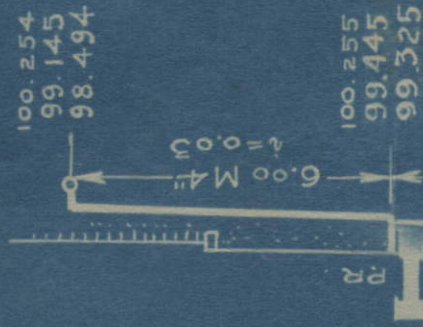

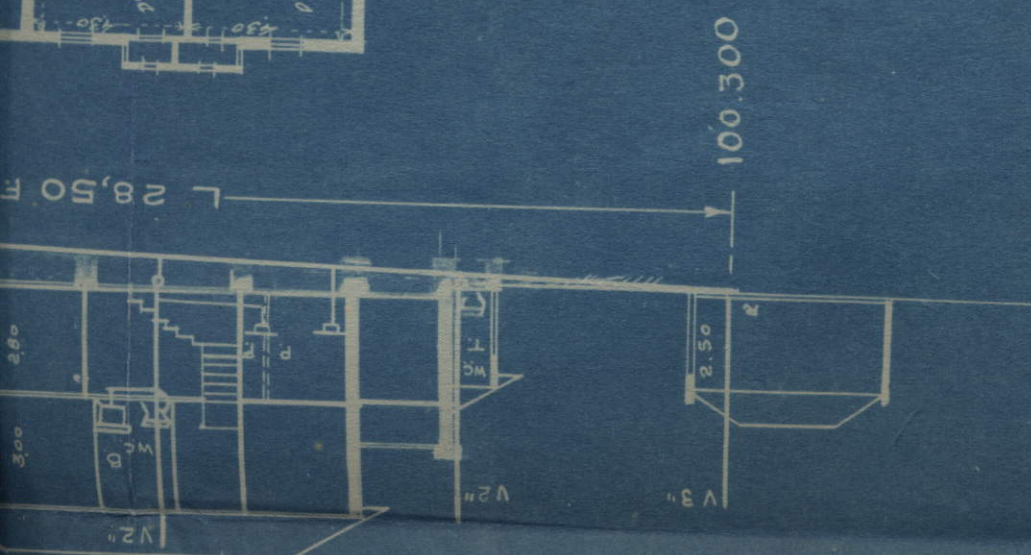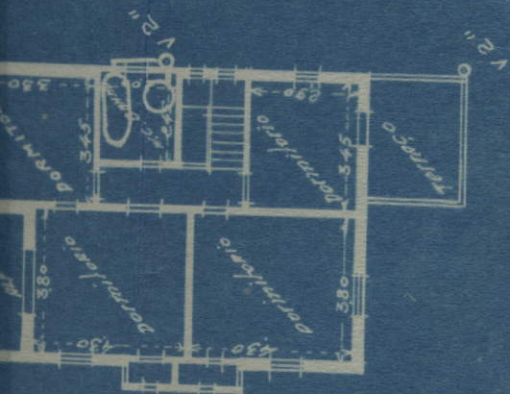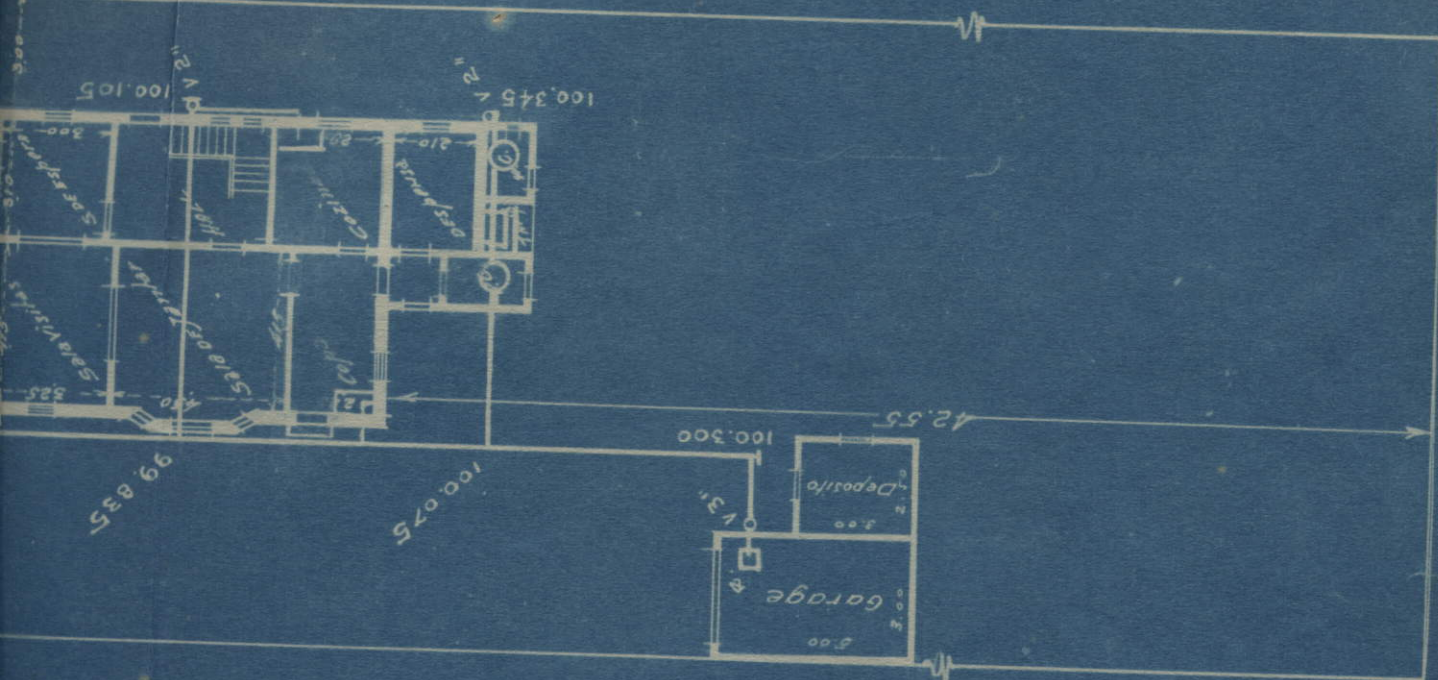

Anexo P-637

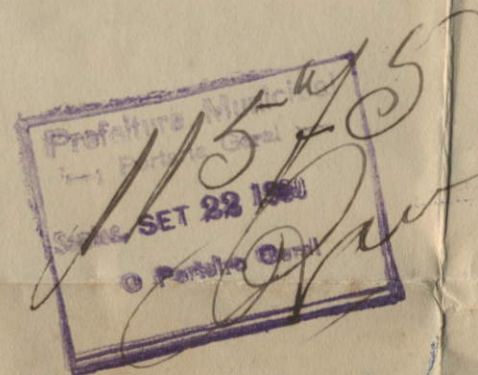


Alvará 248
Plano 861
Proprietário Helia Gaganetto Dorneux
Arquiteto João Estêvão de Sá
Construtor Dorneux
Processo N.º 11575 de 11
Santos, 27 de 9 de 1930
Alfonso
ESCRITURÁRIO

DIRECTORIA DE OBRAS E VIAÇÃO
PREFEITURA DO MUNICÍPIO DE SANTOS

29. SET. 1930

VISTO
DIRECTOR - TÉCNICO:

Alfonso

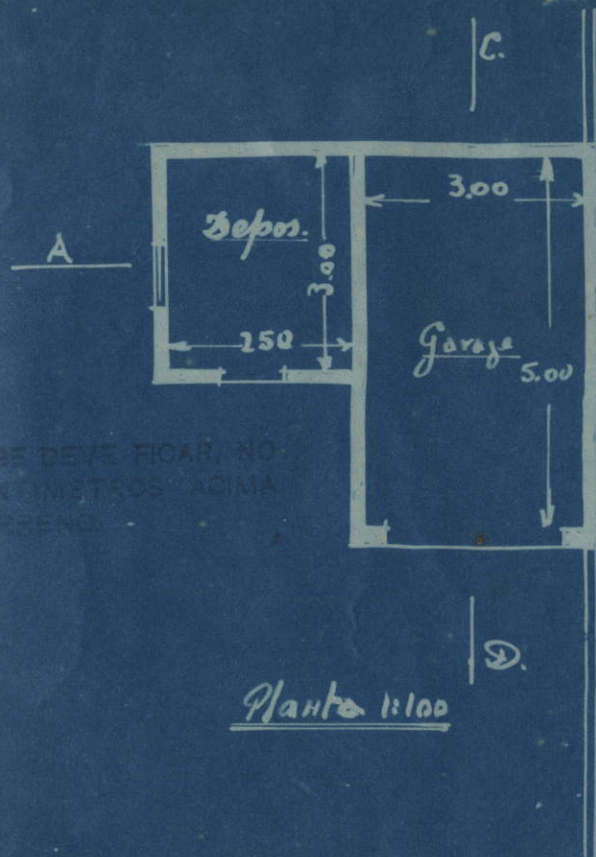

O PISO DA GARAGE DEVE FICAR NO MÍNIMO 20 CENTÍMETROS ACIMA DO NÍVEL DO TERRENO.


Planta 1:100

Repartição de Saneamento de Campina
PLANTA Nº 11.019 Rua Borges nº 258
 16 de Setembro de 1930

Os Esgotos serão executados por esta
Repartição segundo as condições anexas

H. Pires de Azevedo
 Diretor



Silva e Gama →

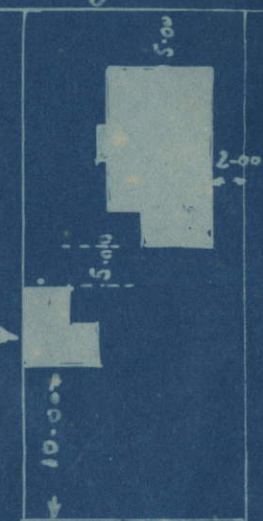

Proprietária Idelia Paganetto Doneruf

Construtores João Ribeiro & Cia



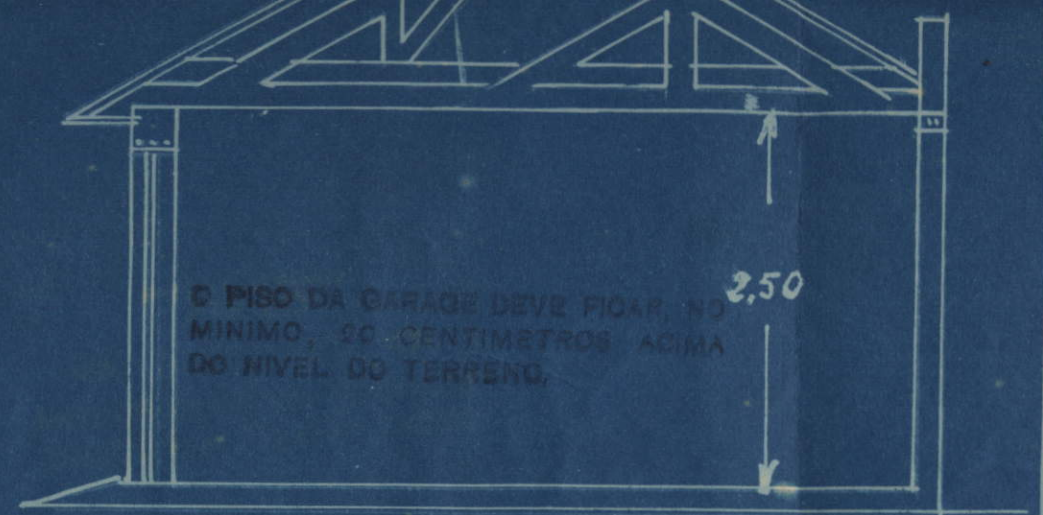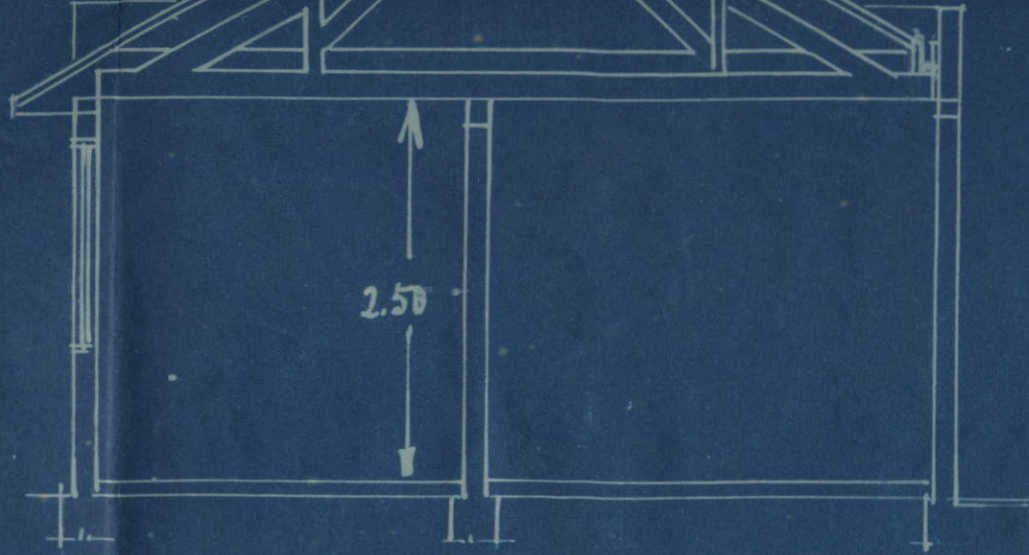

Associação Predial Seção A-B

Escala 1:50

Seção C-D



Fachada

Plano de 1920

Isento de Impostos Municipaes
Leis N.º 340 de 17 de Fevereiro de
1909 e 623 de 23 de Julho de 1919.

Associação Predial de Santos

Gerente