

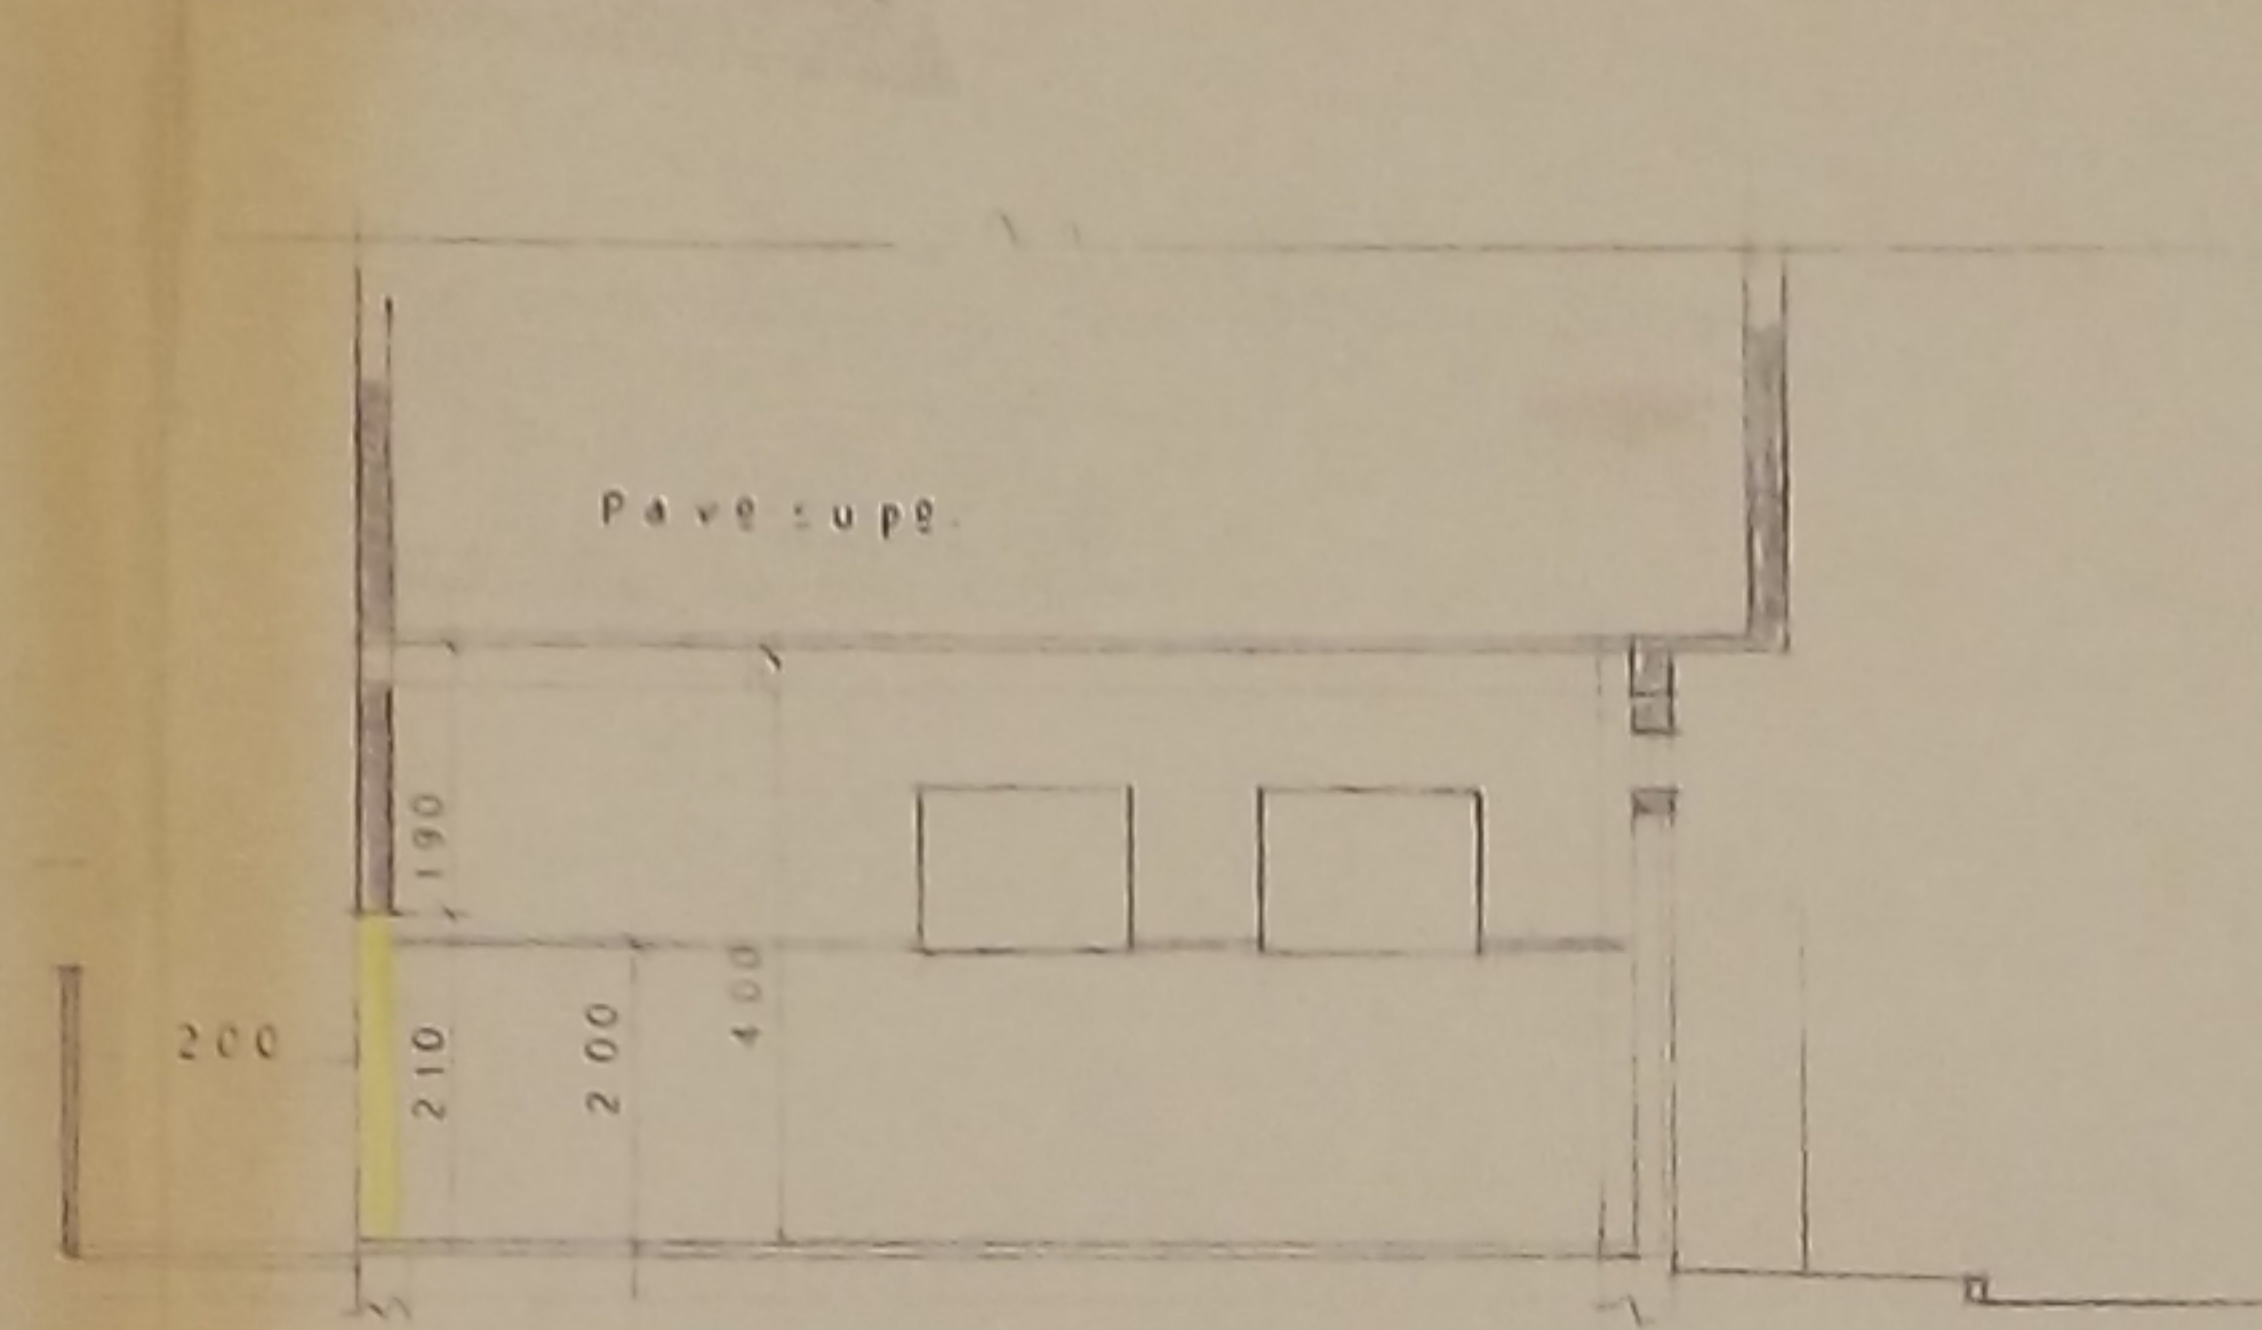


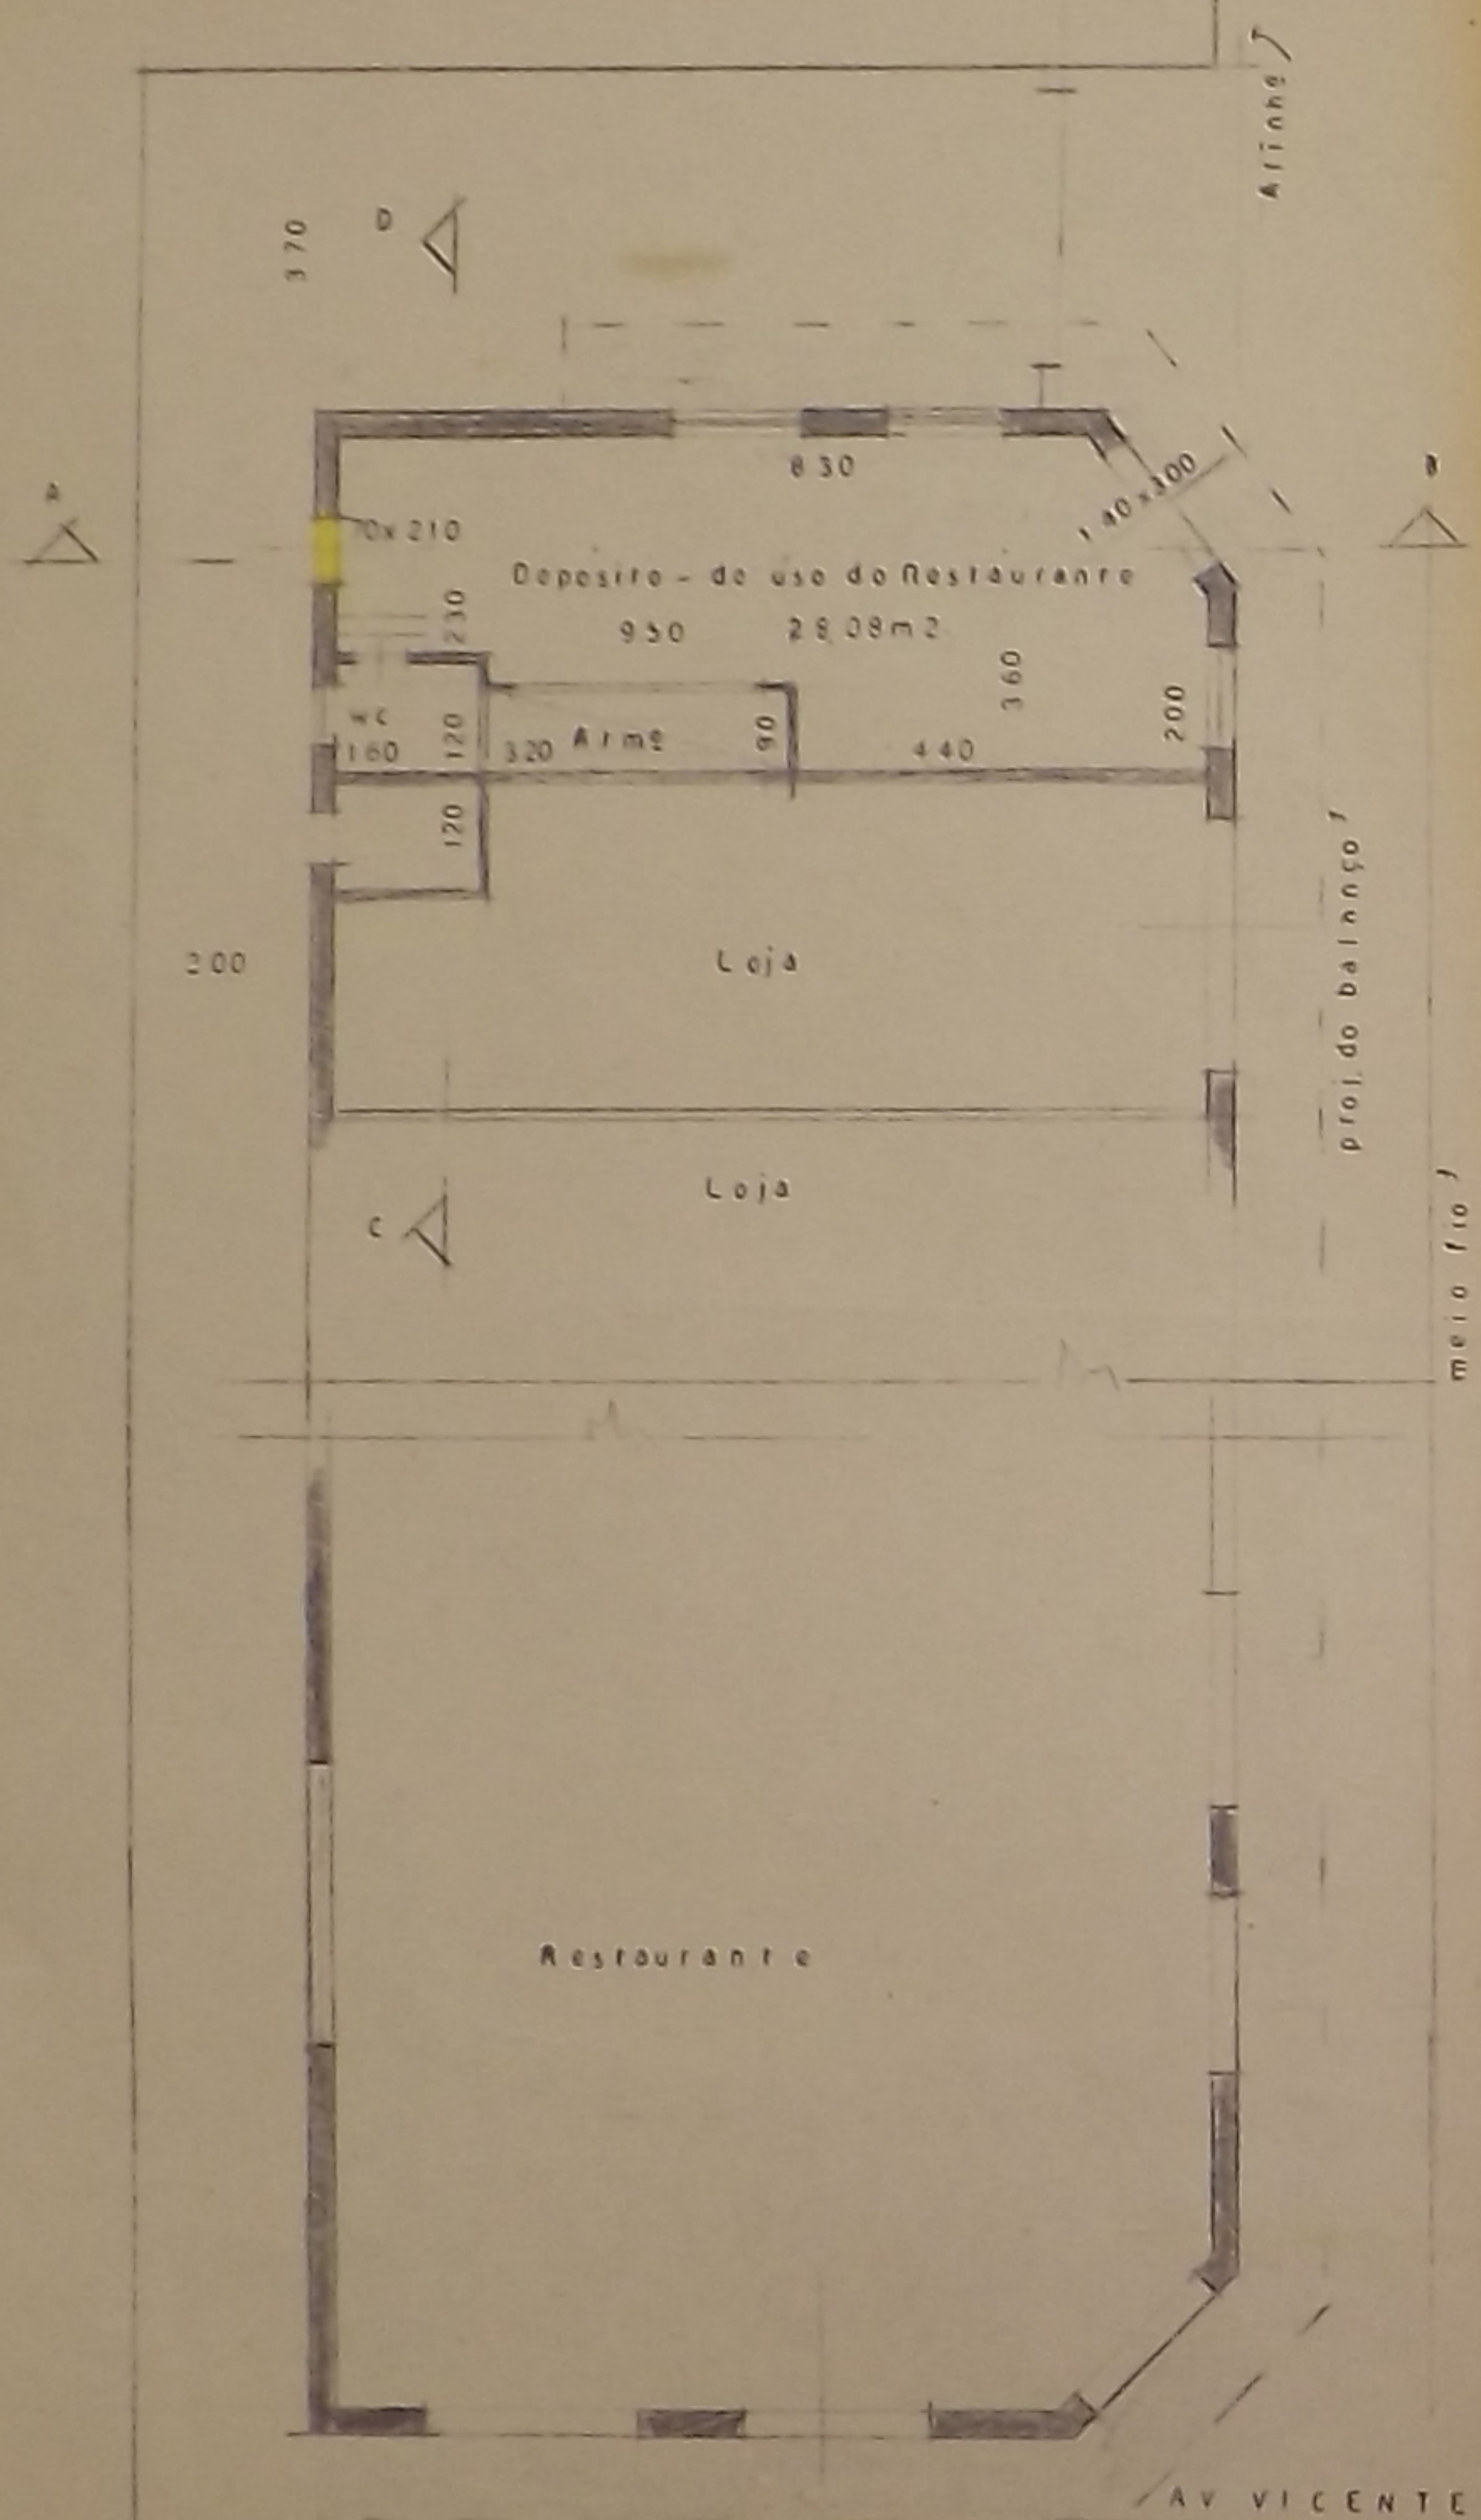

CORTE A B ESC. 1:100

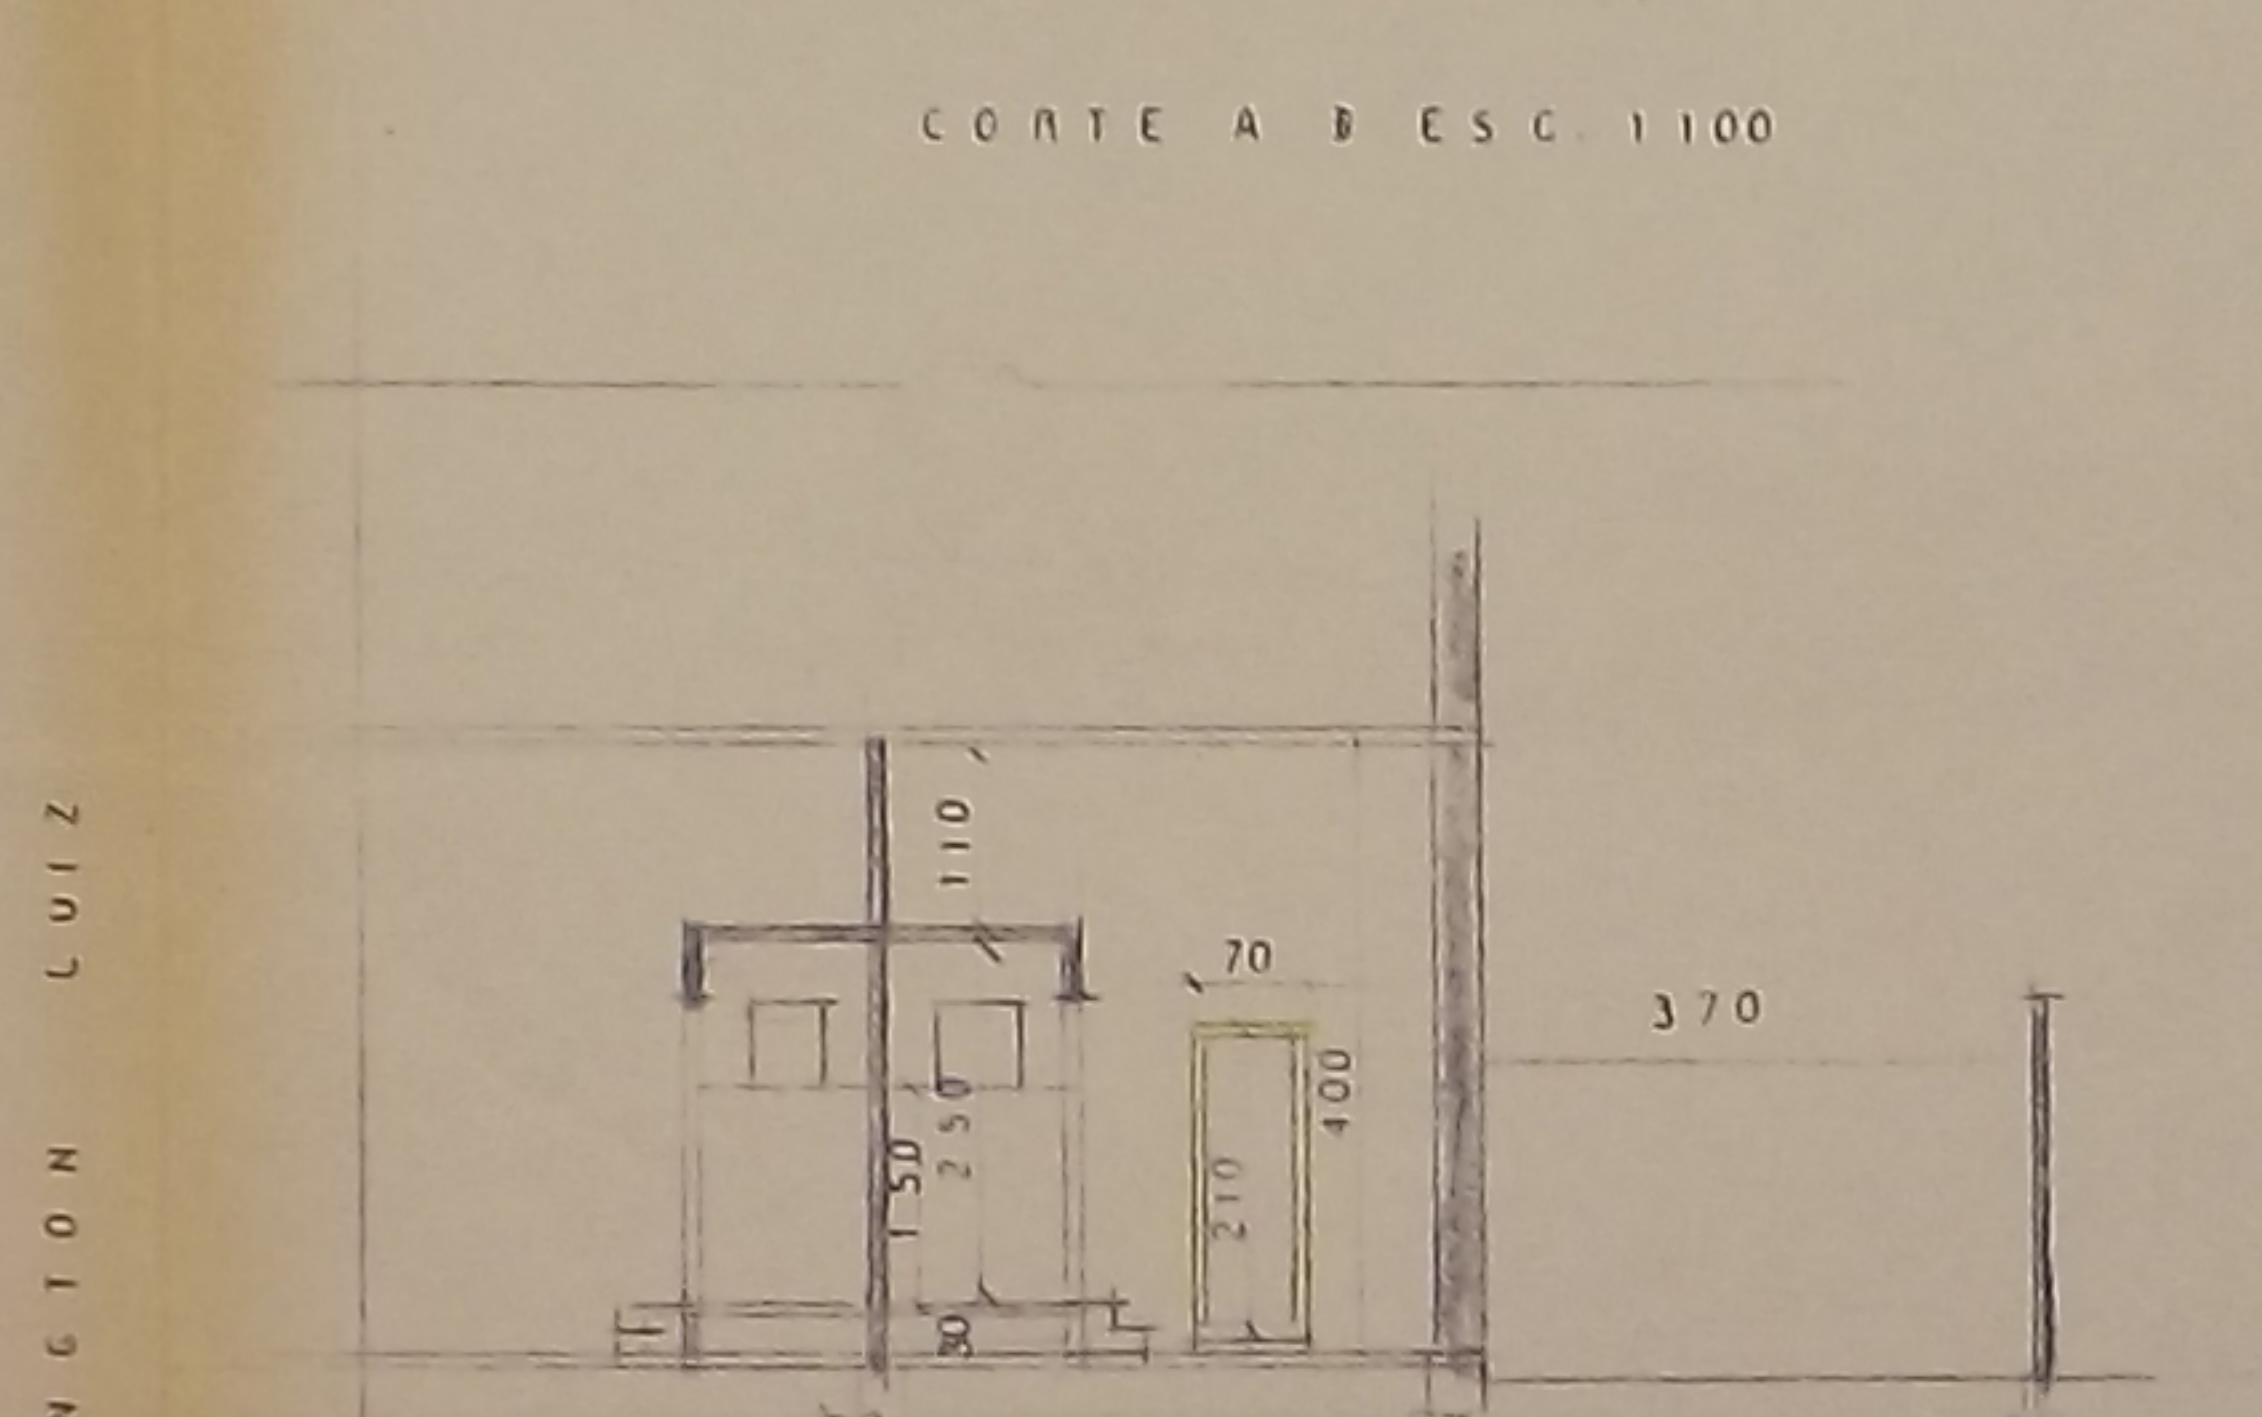

CORTE C D ESC. 1:100

CONVENÇÃO

- A CONSERVAR
- DEMOLIDO (A LEGALIZAR)

AV. VICENTE DE CARVALHO

PROJETO ARQUITETÔNICO


FOLHA 1

ESC. 1:100

PROJETO PARA REGULARIZAÇÃO DE OBRAS,
NO PAV. SUP.
AV. WASHINGTON LUIZ N. 568

SITUAÇÃO E ESCALA

R. ALAMI MORTENS

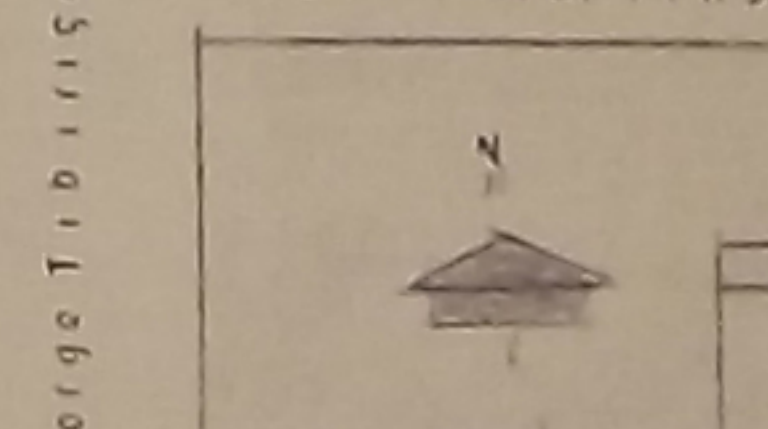

AV. VICENTE DE CARVALHO

ÁREAS

NÃO HÁ ACRESCIMO DE ÁREA

Joaquim P. Santiago
Prop. Joaquim P. Santiago
End. Visconde de Fátima 19 ap. 21

Reconh. de firmas
no verso

expediente

PREFEITURA MUNICIPAL DE SANTOS
Diretoria de Obras
Seção de Expediente

Alvará de Constr. n.º
Alvará de Acresc. n.º
Licença n.º
Plano n.º
Proc. n.º
Santos, 18/1/1969

VISTO

Secretário

Emplacamento

PREFEITURA MUNICIPAL DE SANTOS
DIRETORIA DE OBRAS
Serviço de Emplacamento
A _____
Santos, 28/1/1969

protocolo

Secretaria Municipal de Obras
Serviço de Emplacamento

Esta planta faz parte
integrante do processo nº 5231/69