PREFEITURA MUNICIPAL DE SANTOS

PROTOCOLLO GERAL

Processo № 7870

INTERESSADO ANTONIO DOMINGUES PINTO

ASSUMPTO Pedindo licença para construcção de pre
dio, á rua dr. Manoel Tourinho 182.

DATA 6-6-31

ESPECIE REQTº

CLASSIFICAÇÃO P - 131

OBSERVAÇÕES AC/ 4 plantas e 1 docum

P. 342 - 17-6-31

Obras - Director

OMT

12/10

ANDAMENTO DO PROCESSO

DISTRIBUIÇÃO	ENTRADA	SAHIDA	DEMORA DE
Obras - II Secção	-9 JUN. 1931	12 [illegible] 1931	3 dia
Obras - Director	13 JUN. 1931	18 JUN. 1931	5 dia
Obras - II Secção	18 JUN. 1931	12 SET. 1931	86 dia
Obras - Director	12 SET. 1931	18 SET. 1931	6 dia
Obras - II Secção	18 SET. 1931	19 SET. 1931	1 dia
Obras - Director	19 SET. 1931	21 SET. 1931	2 dia
Policia Municipal	21 SET. 1931	22 SET. 1931	1 dia
Seg. Secção - Chefe	22 SET. 1931	23 SET. 1931	1 dia
Fazenda - I Secção	23 SET. 1931	29 SET. 1931	6 dia
Fazenda - Director	29 SET. 1931	-1 OUT. 1931	2 dia
Archivo	-1 OUT. 1931		dia
	-7 JUN 1976		dia
			dia
			dia
			dia
			dia
			dias

DESPACHOS: 15.6.31. Espera-se a liquidação p
os emolts. calculados.

DIRECTORIA DE OBRAS E VIAÇÃO
Despacho de accordo com a
Portaria n. 64 de 22 de De
zembro de 1930.

14/9/931. Sim, pago os em
lumentos relativos ao ex
de praça.

ITONIO DOMINGUES PINTO & Cia.
INDUSTRIAES, IMPORTADORES e CONSTRUCTORES

RUA LUCAS FORTUNATO, 96
SANTOS

Exmº. Snr. Dr. PREFEITO MUNICIPAL DE SANTOS

07870

ANTONIO DOMINGUES PINTO abaixo assignado, pretendendo construir o predio Nº 182 á Rua Manoel Tourinho conforme plantas annexas, solicita a V.S. se digne mandar expedir a respectiva licença pelo prazo de 45 dias.

Nestes Termos

P. deferimento

Santos, Junho 1931

Antonio Domingues Pinto

Req. 4 plantas e 1 Memorial

Snrs. Chefe Tech.

Tenho a informar a V.S.ª

Terreno vago.

Confere as Medições

Situado entre a rua

João Jorge e a rua

Xavier Pinheiro.

11.6.31.

Luiz. Santos Ferreira.

Snr. Chefe Technico

Permitta vrbaus. Trecho

Brasil —

Em 12-6-31.

Sr. Director;
O projecto é regulamentar

O termo de compromisso acompanha o proc. 7869.

	EMOLUMENTOS	
Alvará		15$000
	alinhamento	30$000
	"	$
5	" 1000	5$000
	andaime	$
85	" 2x2000	34$000
	"	$
72	construcção 2x200	24$800
	"	$
	"	$
	"	$
		112$800
		11$280
		124$080

12/6/31

Snr. Dr. J. Franco

13.6.31

Dallemdove

Snr. Director

Entregou-se está habilitado.

13.6.31

Affonso

DIRECTORIA DE OBRAS E VIAÇÃO
Despacho de accordo com a Portaria n. 64 de 22 de Dezembro de 1930.

Expeça-se a licença, pagos os emolumentos calculados.

15.6.31

Dallemdove

EXPEÇA-SE a licença

e cobrem-se os emolumentos calculados.

Santos, 15 de 6 de 1931

Dallemdove

Direct. Technico

Alvará 128 - Plano 342.

Pagou Rs 124$080 pelo talão do Thesouro n.º 48608 sendo desanexada 2 planta.

Santos, 17 de 6 de 1931

Affonso

Á 2.ª SECÇÃO TECHNICA

Santos, 17 de 6 de 1931

Dallemdove

Direct. Technico

Guarde-se 18-6-931

Wyf

REPARTIÇÃO [illegible]MENTO DE SANTOS

AÇÃO Nº 7272

[illegible] Prefeitura Municipal de Santos [illegible] 31.

(Esta parte será destacada e acompanhará o pedido de carta de habitação)

Alvará N.º 128. Plano N.º 342 de 17 de Junho de 193 1. Processo N.º 7870

Rua Dr. Bruno de Toledo Lara N.º 182

Em 24 de Junho de 1931 verifiquei o alinhamento e nivelamento.

Auxiliar Technico

Observações

REPARTIÇÃO [illegible]MENTO DE SANTOS

AÇÃO Nº 7272

Á Prefeitura Municipal de Santos

De accordo com a lei n. 288 de 27 de Novembro de 1907 da Camara Municipal esta Repartição certifica que ficou concluida a installação sanitaria do predio n. 182 *da rua* Dr. Manoel Tourinho *pertencente ao Snr.* Domingos Cavalheiro *conforme projecto n.* 11313

Santos, 31 *de* Agosto *de 19*31

Apparelhos Collocados:

Latrinas . . .	2	Pias	1
Mictorios . .	-	Tanques . .	1
Banheiros . .	1	Ralos . de 2"	1
Bidet	-	Lavatorios .	-

[illegible] DE SAUDE
[illegible] DE
[illegible] NTOS
57
[illegible] de 193[illegible]

Nº 2027 *

Exmo. Snr. Prefeito Municipal de Santos

Achando-se terminadas as obras do predio n. 182 da rua D. Manuel Loureiro a que se refere o plano n. 342, alvará n. 128 de 17 de Junho de 1931, o abaixo assignado vem pedir a V. Excia. se digne ordenar a vistoria final para que lhe seja expedida a carta de habitação.

Santos, 10 de Setembro de 1931

panha: 1 documentos Domingos Carvalheiro

Santos. - Rua Dr. Manoel Tourinho,182.

Nada ha a oppôr á approvação

da planta.

São Paulo, 2 de Junho de 1931.

A. Pinheiro Lima

DELEGACIA DE SAÚDE
— DE —
SANTOS
VISTO
Em 6 de 1931
Vieira Valle

Visto:
JUN 8 1931
ENGENHEIRO-CHEFE

Prefeitura Municipal
— 1ª Portaria Geral —
Santos, JUN 6 1931
O Porteiro Geral

DELEGACIA DE SAUDE
— DE —
SANTOS
Nº 857
Em 28 de 5 de 1931

EXPEÇA-SE a carta

e cobrem-se os emolumentos calculados.

Santos, 12 de 9 de 1931

Dellevedove

Direct. Technico

Pagou Rs. 16$840 pelo talão do Thesouro n.º 57354 sendo desannexada planta.-

Santos de de 19

PEDIDO de CARTA n.º 2087

Ao Fiscal Sr. Fiscal

Santos, 11 de 9 de 931

Chefe-Technico da 2.ª Secção

Snr. Chefe Tecnico.

As obras estão de acôrdo com o plano, faltam do concluir pinturas e caiação.

Tem aluído e exposto.

11/9/31

Fiscal

Á 2.ª SECÇÃO TECHNICA

Santos, de de 192

Direct. Technico

Pagou Rs. 15$840 pelo talão do Thesouro n.º sendo expedida a carta de habitação sob o n.º 184

Santos, 17 de 9 de 1931

Sr. Director:

As obras foram executadas de accordo com o plano, podendo ser expedida a carta de habitação.

Santos, 11 de 9 de 1931

Chefe-Technico da 2.ª Secção

Á 2.ª SECÇÃO TECHNICA

Santos, 17 de 9 de 1931

Dellevedove

Direct. Technico

Ciente, 18.9.31

Fiscal

Ll de emol.

72 m² de const 200 14$400

10% 1$440

15$840

11/9/31

Fiscal

Snr. Prefeito

Quanto a esta Directoria, todas as providencias foram tomadas.

Santos, 21 de 9 de 1931

Dellevedove

Director Technico

DIRECTORIA DE OBRAS E VIAÇÃO

Lançado de accordo com a Portaria n. 64 de 22 de Dezembro de 1930.

Snr, pagos os emolumentos relativos ao excesso de praso

12.9.31

Dellevedove

Ao inspector do districto

Santos 22-9-1931

O inspector chefe

Fiscal

Sciente
Santos 22-9-31
José Antunes de Menezes
Fiscal

Ao Snr. Prefeito

Todas as providencias que cabiam a esta Directoria com referencia ao presente processo foram tomadas.
Directoria de Fazenda, 1/10/31.

Director

Ao Chefe Dept.º Serviços Externos
Santos, 22 de 9 de 1931
Ao Insp. Chefe da F. Municipal

Sr. Chefe
Requisitado para VOLTAR À CIRCUL
Em 2/1/32

Volte à circulação
Em / 19

AVELINO JOSE THOMAZ
Arquivista Geral

Ao Snr. Lançador para os devidos fins
1.ª Secção 23 de 9 de 1931
Chefe

À Serem.
13/4/71
Jem L
Sr. Chefe
O imóvel nº 182 da Rua Dr. Manoel Tourinho, foi emplacado em agosto de 1931, permanecendo sem alteração até a presente data.
1.8.75

Ao Snr. Lançador
Em 23/9/931
Chefe

Lançado para 1932, e 1931 nos extras, predial 16.724 e viação 162/5.
28/9/31

Visto
Santos 28/9/931

DIRECTORIA DE FAZENDA
VISTO
SECÇÃO
SECRETARIA
Chefe

Ao Senhor
Em 01/08/75
Inspetor de Alfandega
Substituto

à Sepot
arquivar
4/6/76

Fls. n.º

Processo N.º 7870 de 1931

Arquivado c/ 2 (duas) fls.

DEPARTAMENTO DE [illegible]

7 JUN 1976

CHEFE DA DIVISÃO

RUA Dr MANOEL TOURINHO -182-

CONSTRUCÇÃO

11313

Propr. Domingos Cavalheiro

Escala 1:200

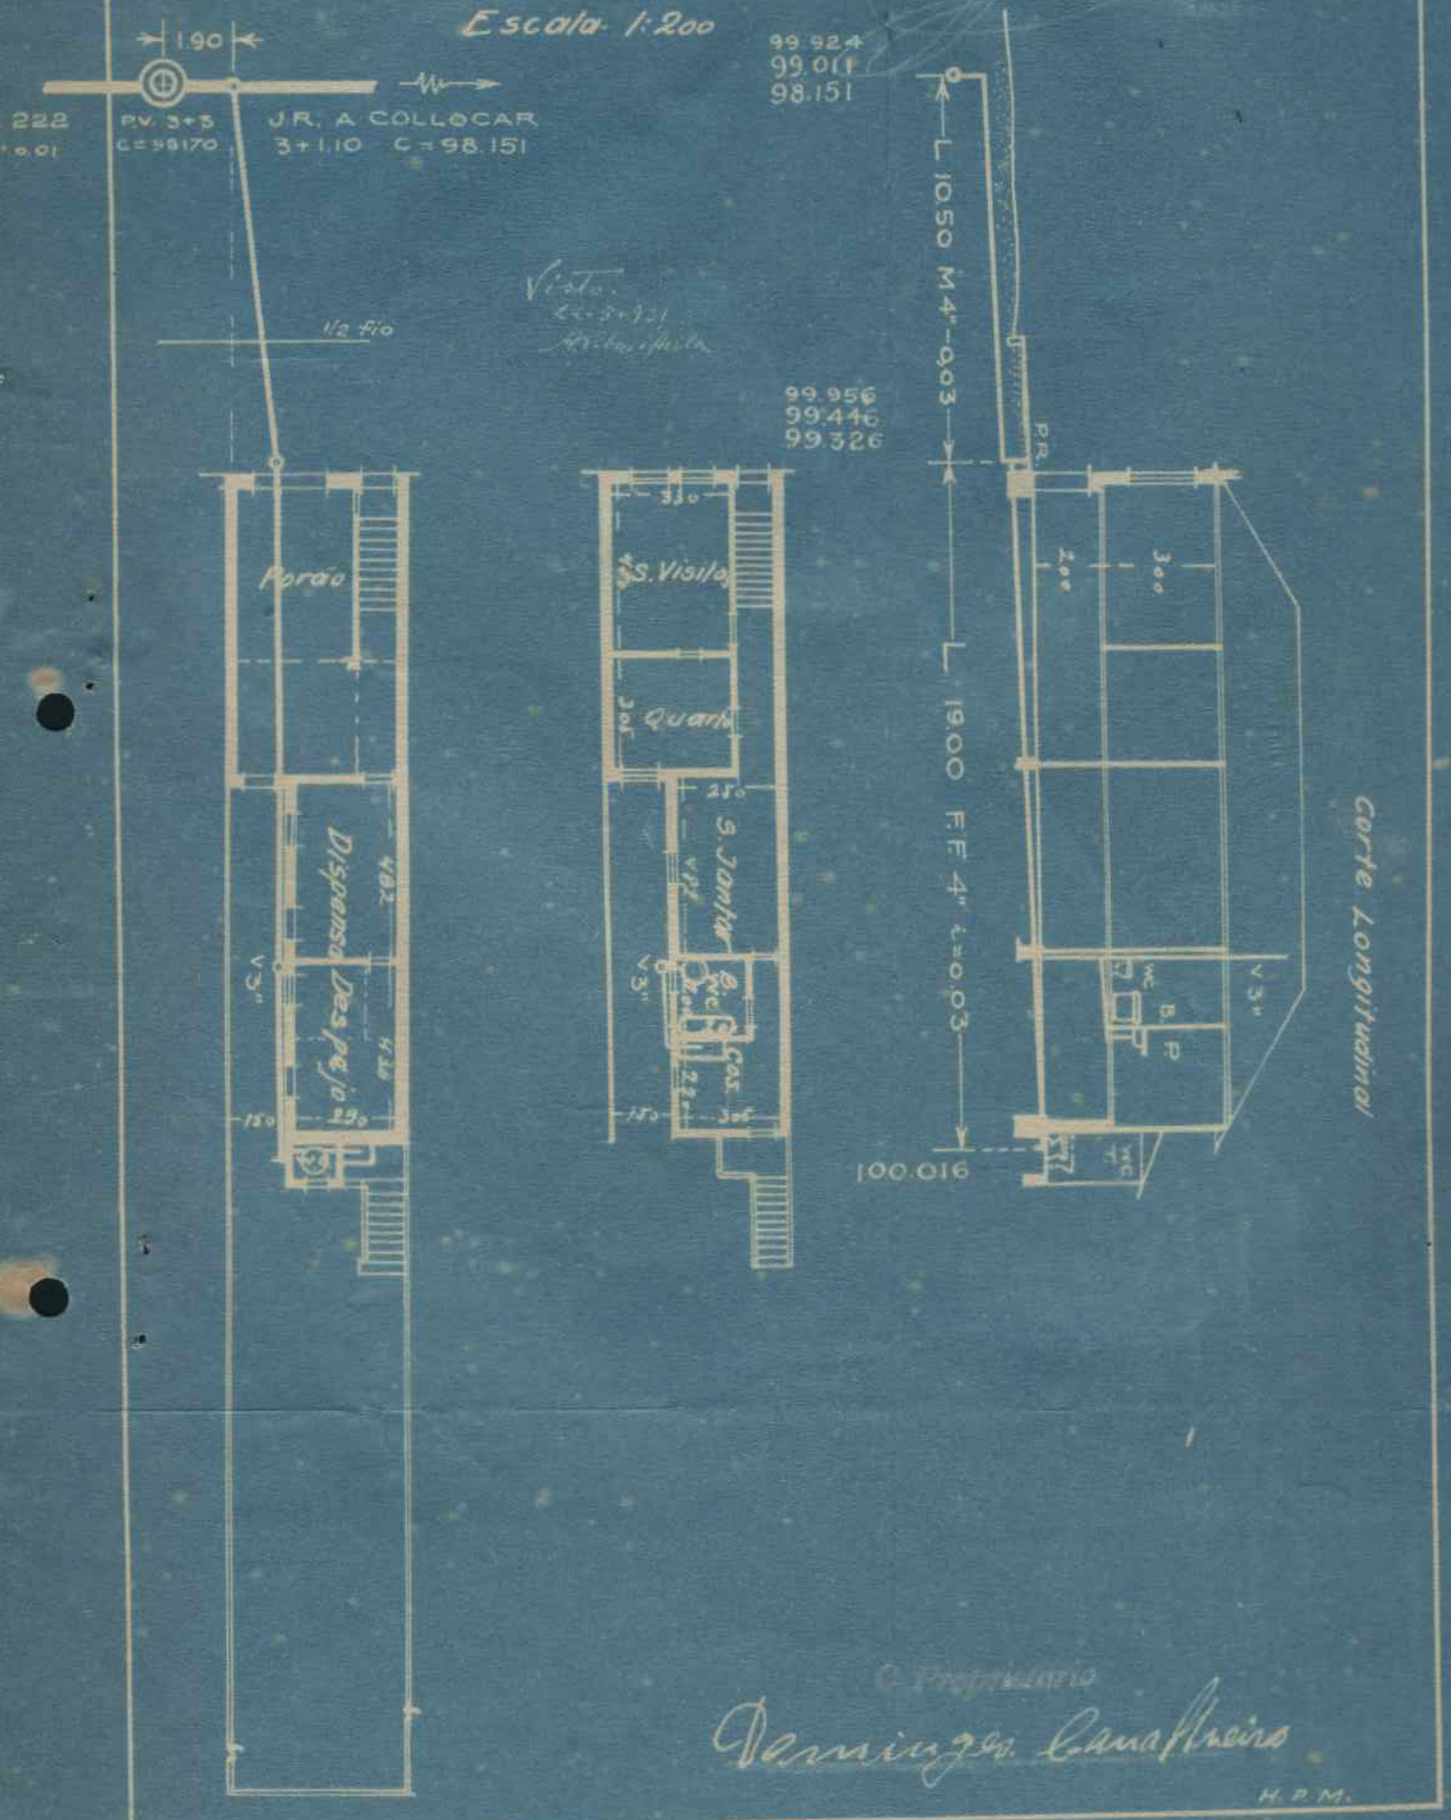

Domingos Cavalheiro

H.P.M.

Proj. 21-5-31-George.

Alvará 128.
Plano 342-
Proprietario Domingos Corralleiro
Architecto Antonio Domingos Brit.
Constructor Omesmo
Processo N.º 7870 de 1937
Santos 17 de 6 de 1937

ESCRIPTURARIO

7870

DIRECTORIA DE OBRAS E VIAÇÃO
PREFEITURA DO MUNICIPIO DE SANTOS
17 JUN. 1937
VISTO
DIRECTOR-TECHNICO:

Prefeitura Municipal
Santos, 1937 6
O Portaleiro Geral

DELEGACIA DE SAUDE

NSTRUCÇÃO DE MORADIA.

RUA Dr MANOEL TOURINHO Nº 182 frente

Para Musico

Procuração Geral

Prefeitura Municipal
Secretaria Geral
Santos
Procuração Geral
1961

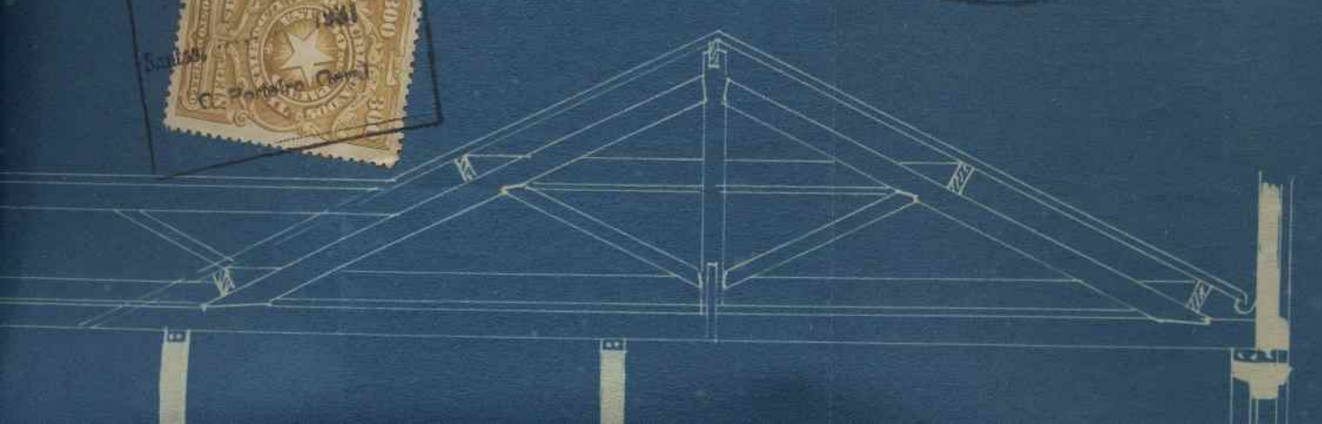

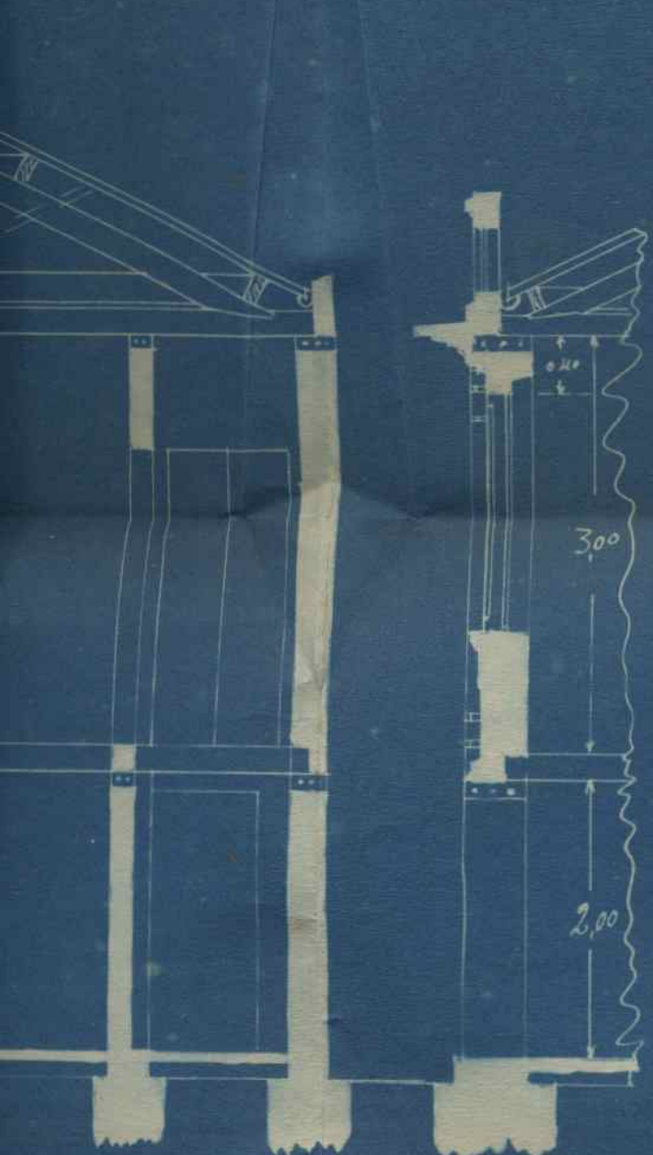

Perfil

OJECTO PARA CONSTRUCÇÃO DE M

RUA Dª MANOEL TOU

ETARIO Domingos Caetano

ARCH.TO

Antonio Domingues

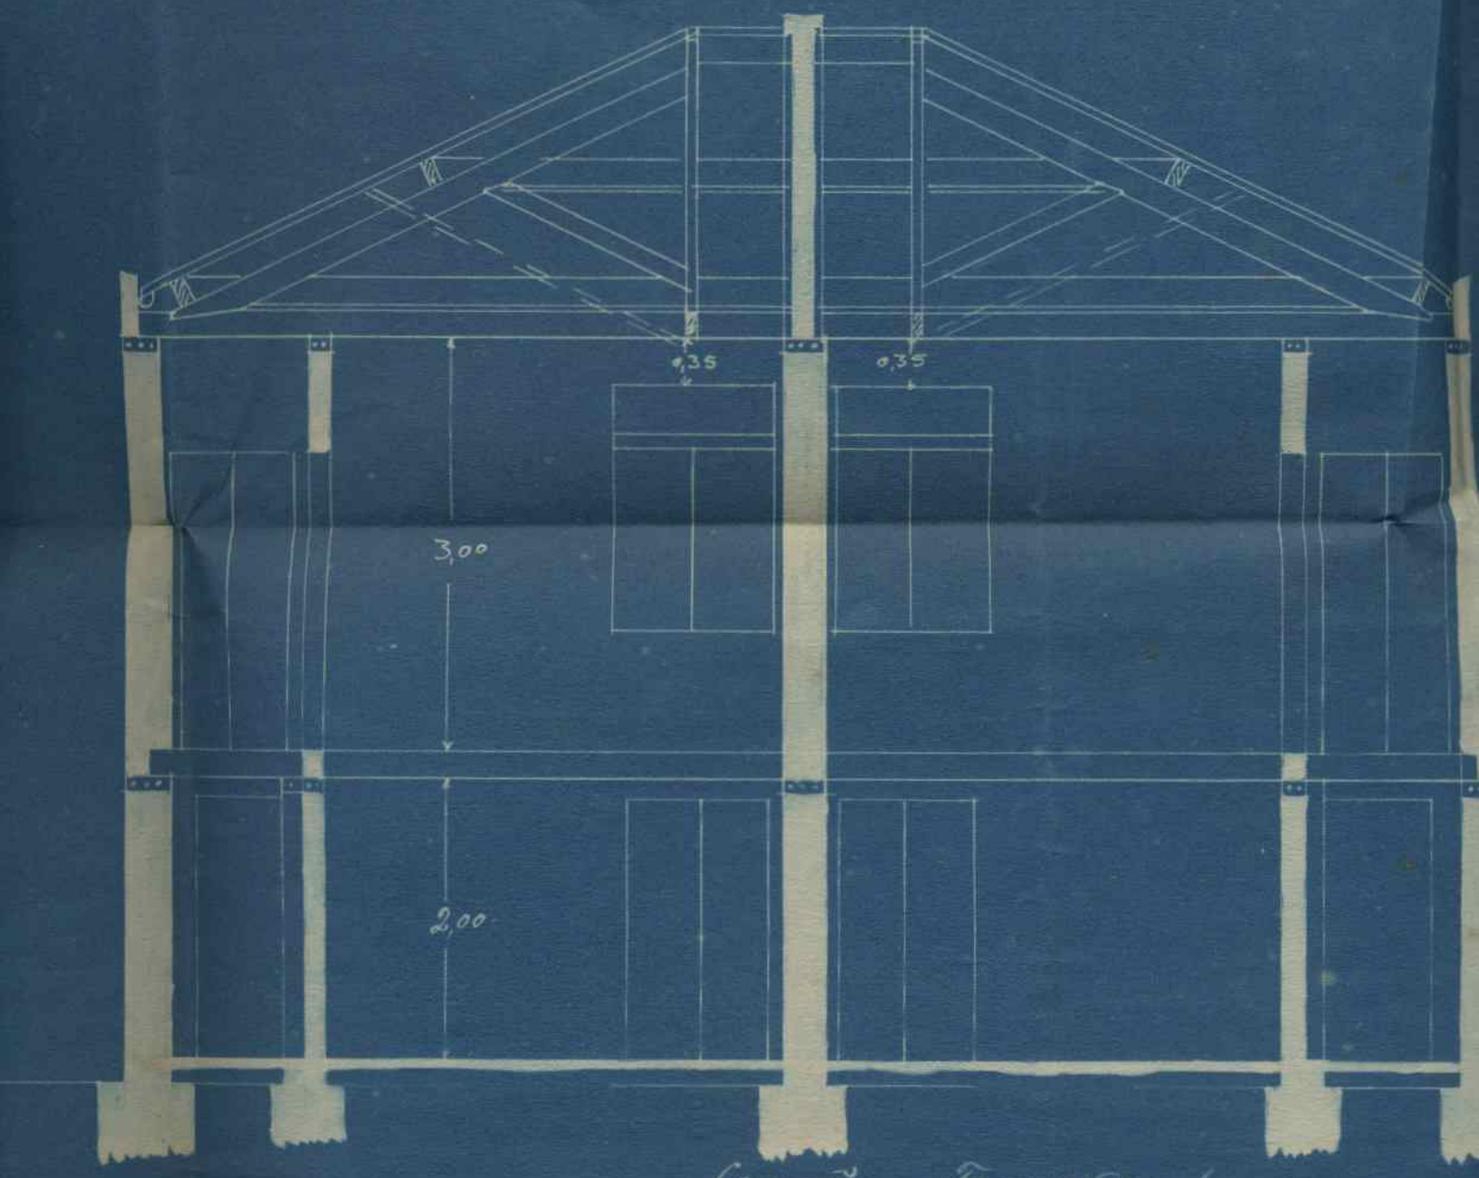

Secção Transversal.

PROJECTO

PROPRIETARIO

CONSTR.ª ARCH.to

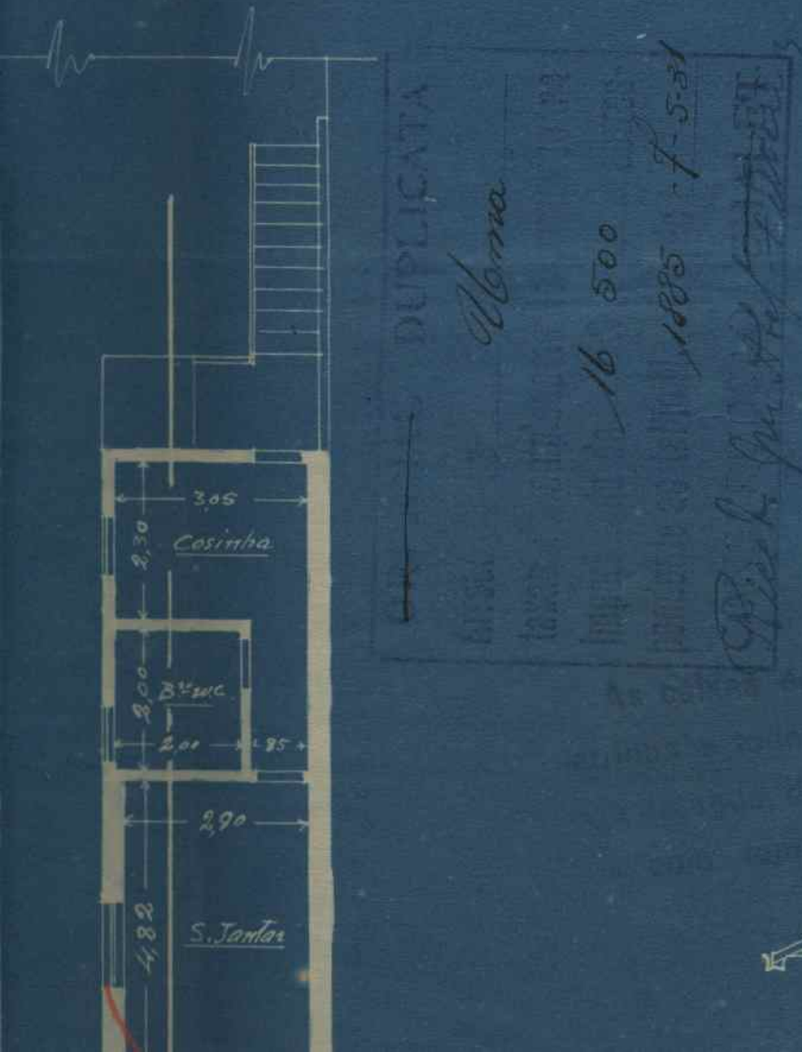

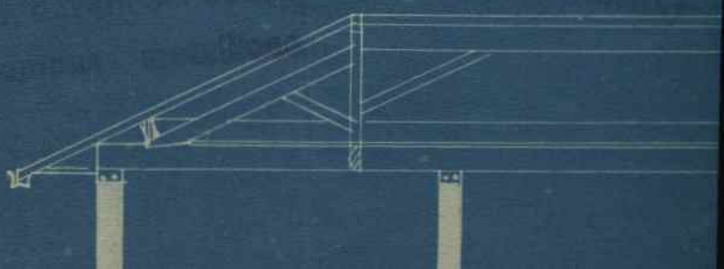

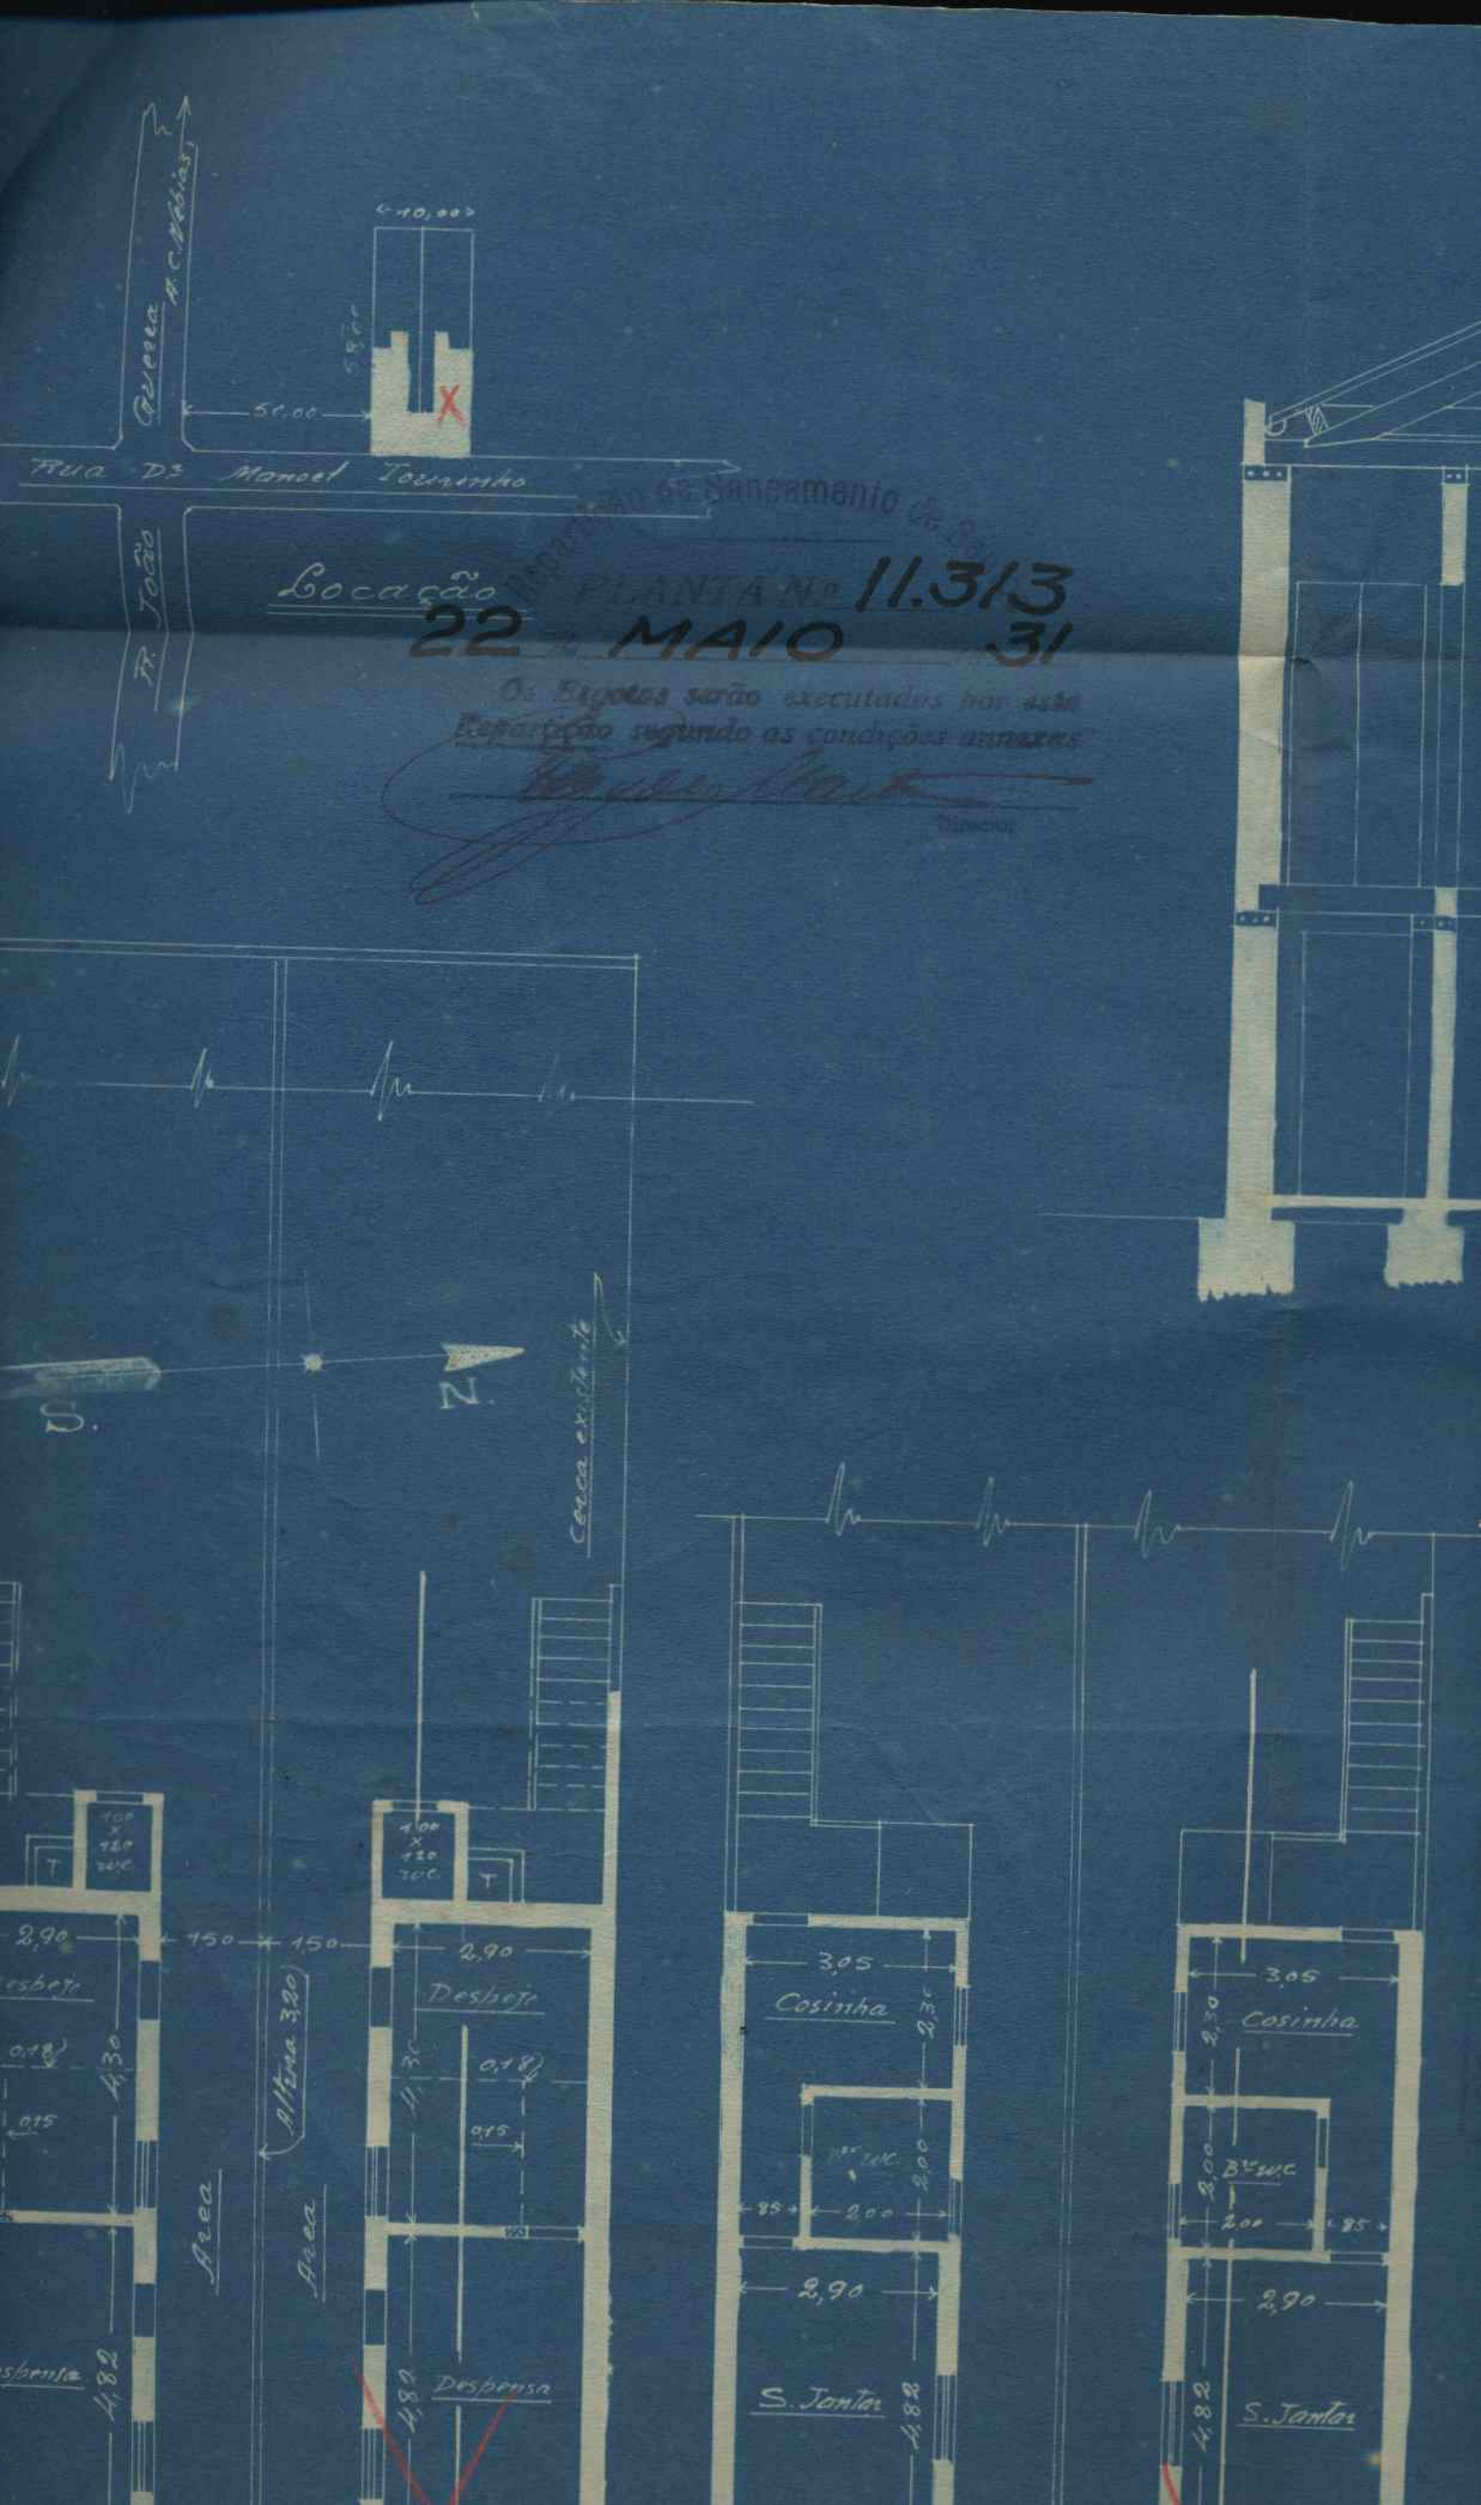

Locação

PLANTA No 11.313

22 MAIO 31

Os Esgotos serão executados por esta Repartição segundo as condições annexas

Director

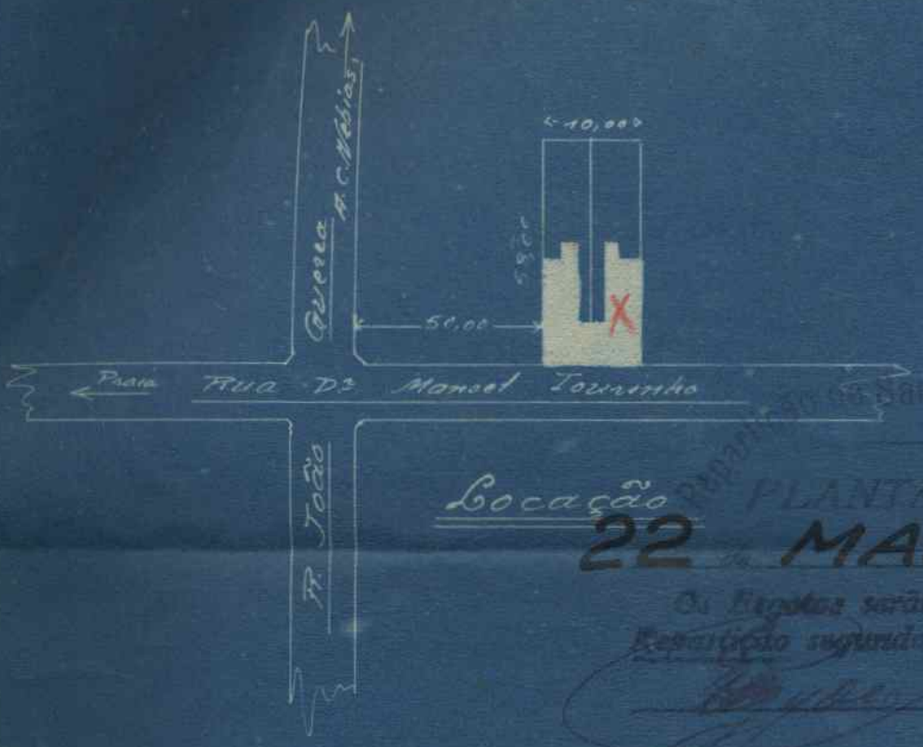

Repartição de Saneamento da C

PLANTA Nº 11.313

Locação

22 MAIO 31

Os Projectos serão executados bem esta Repartição segundo as condições annexas

Inspector

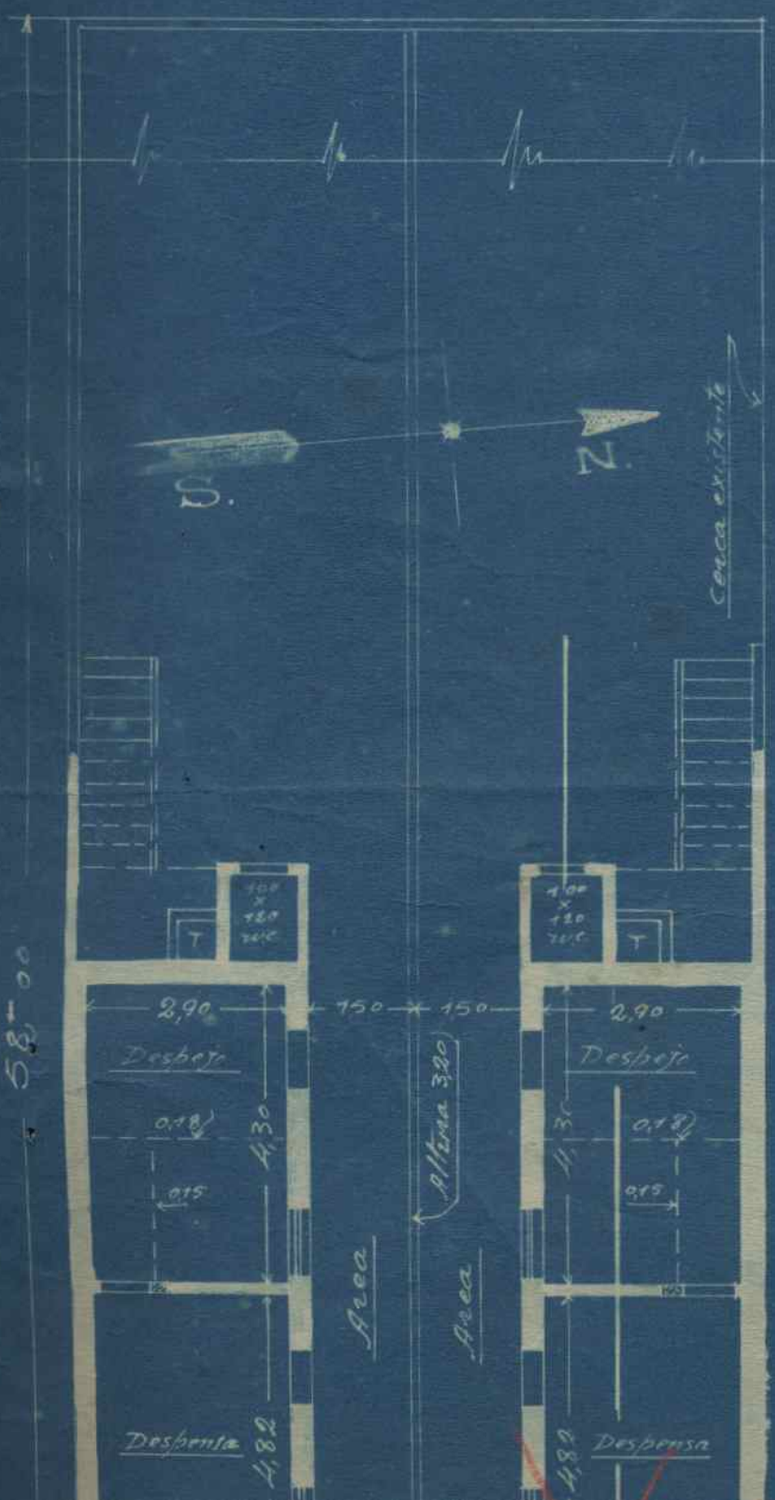

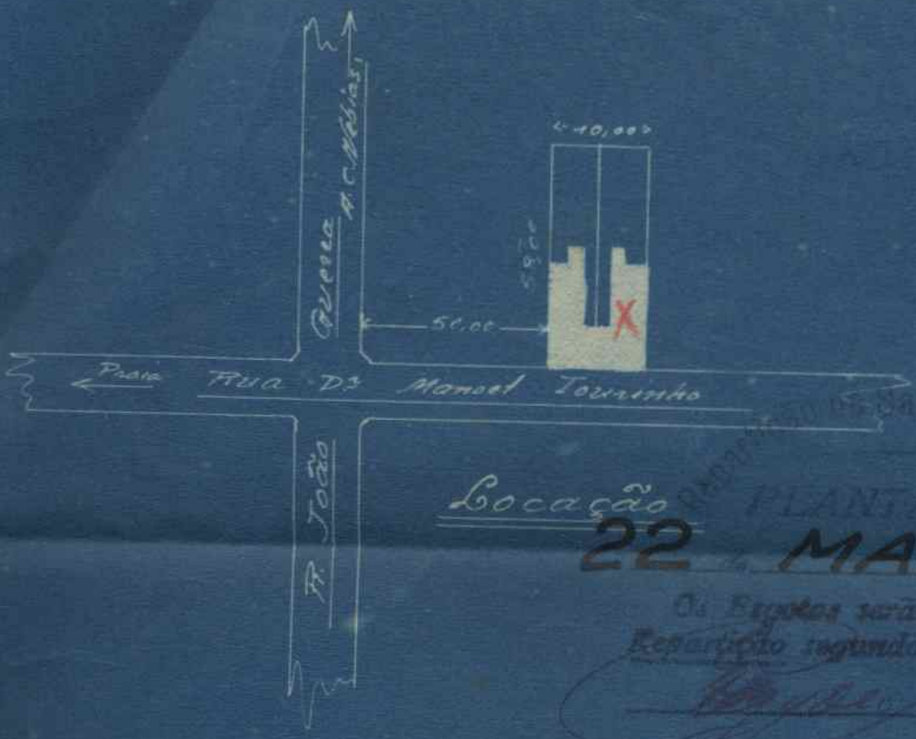

Repartição de Saneamento de S.

PLANTA Nº 11.313

Locação

22 MAIO 31

Os Esgotos serão executados por esta Repartição segundo as condições annexas

Director

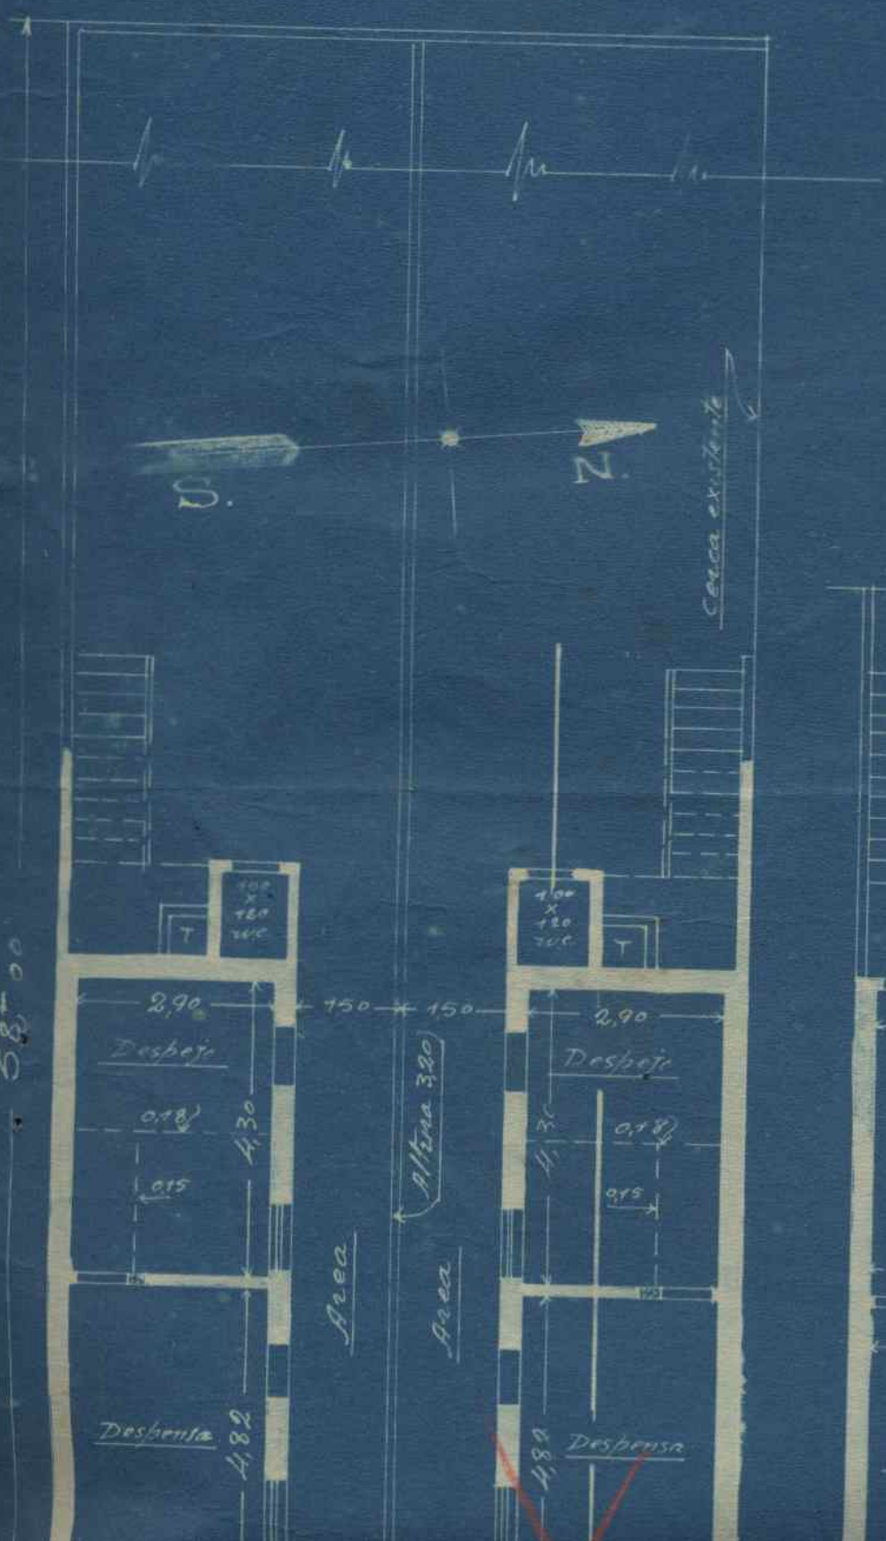

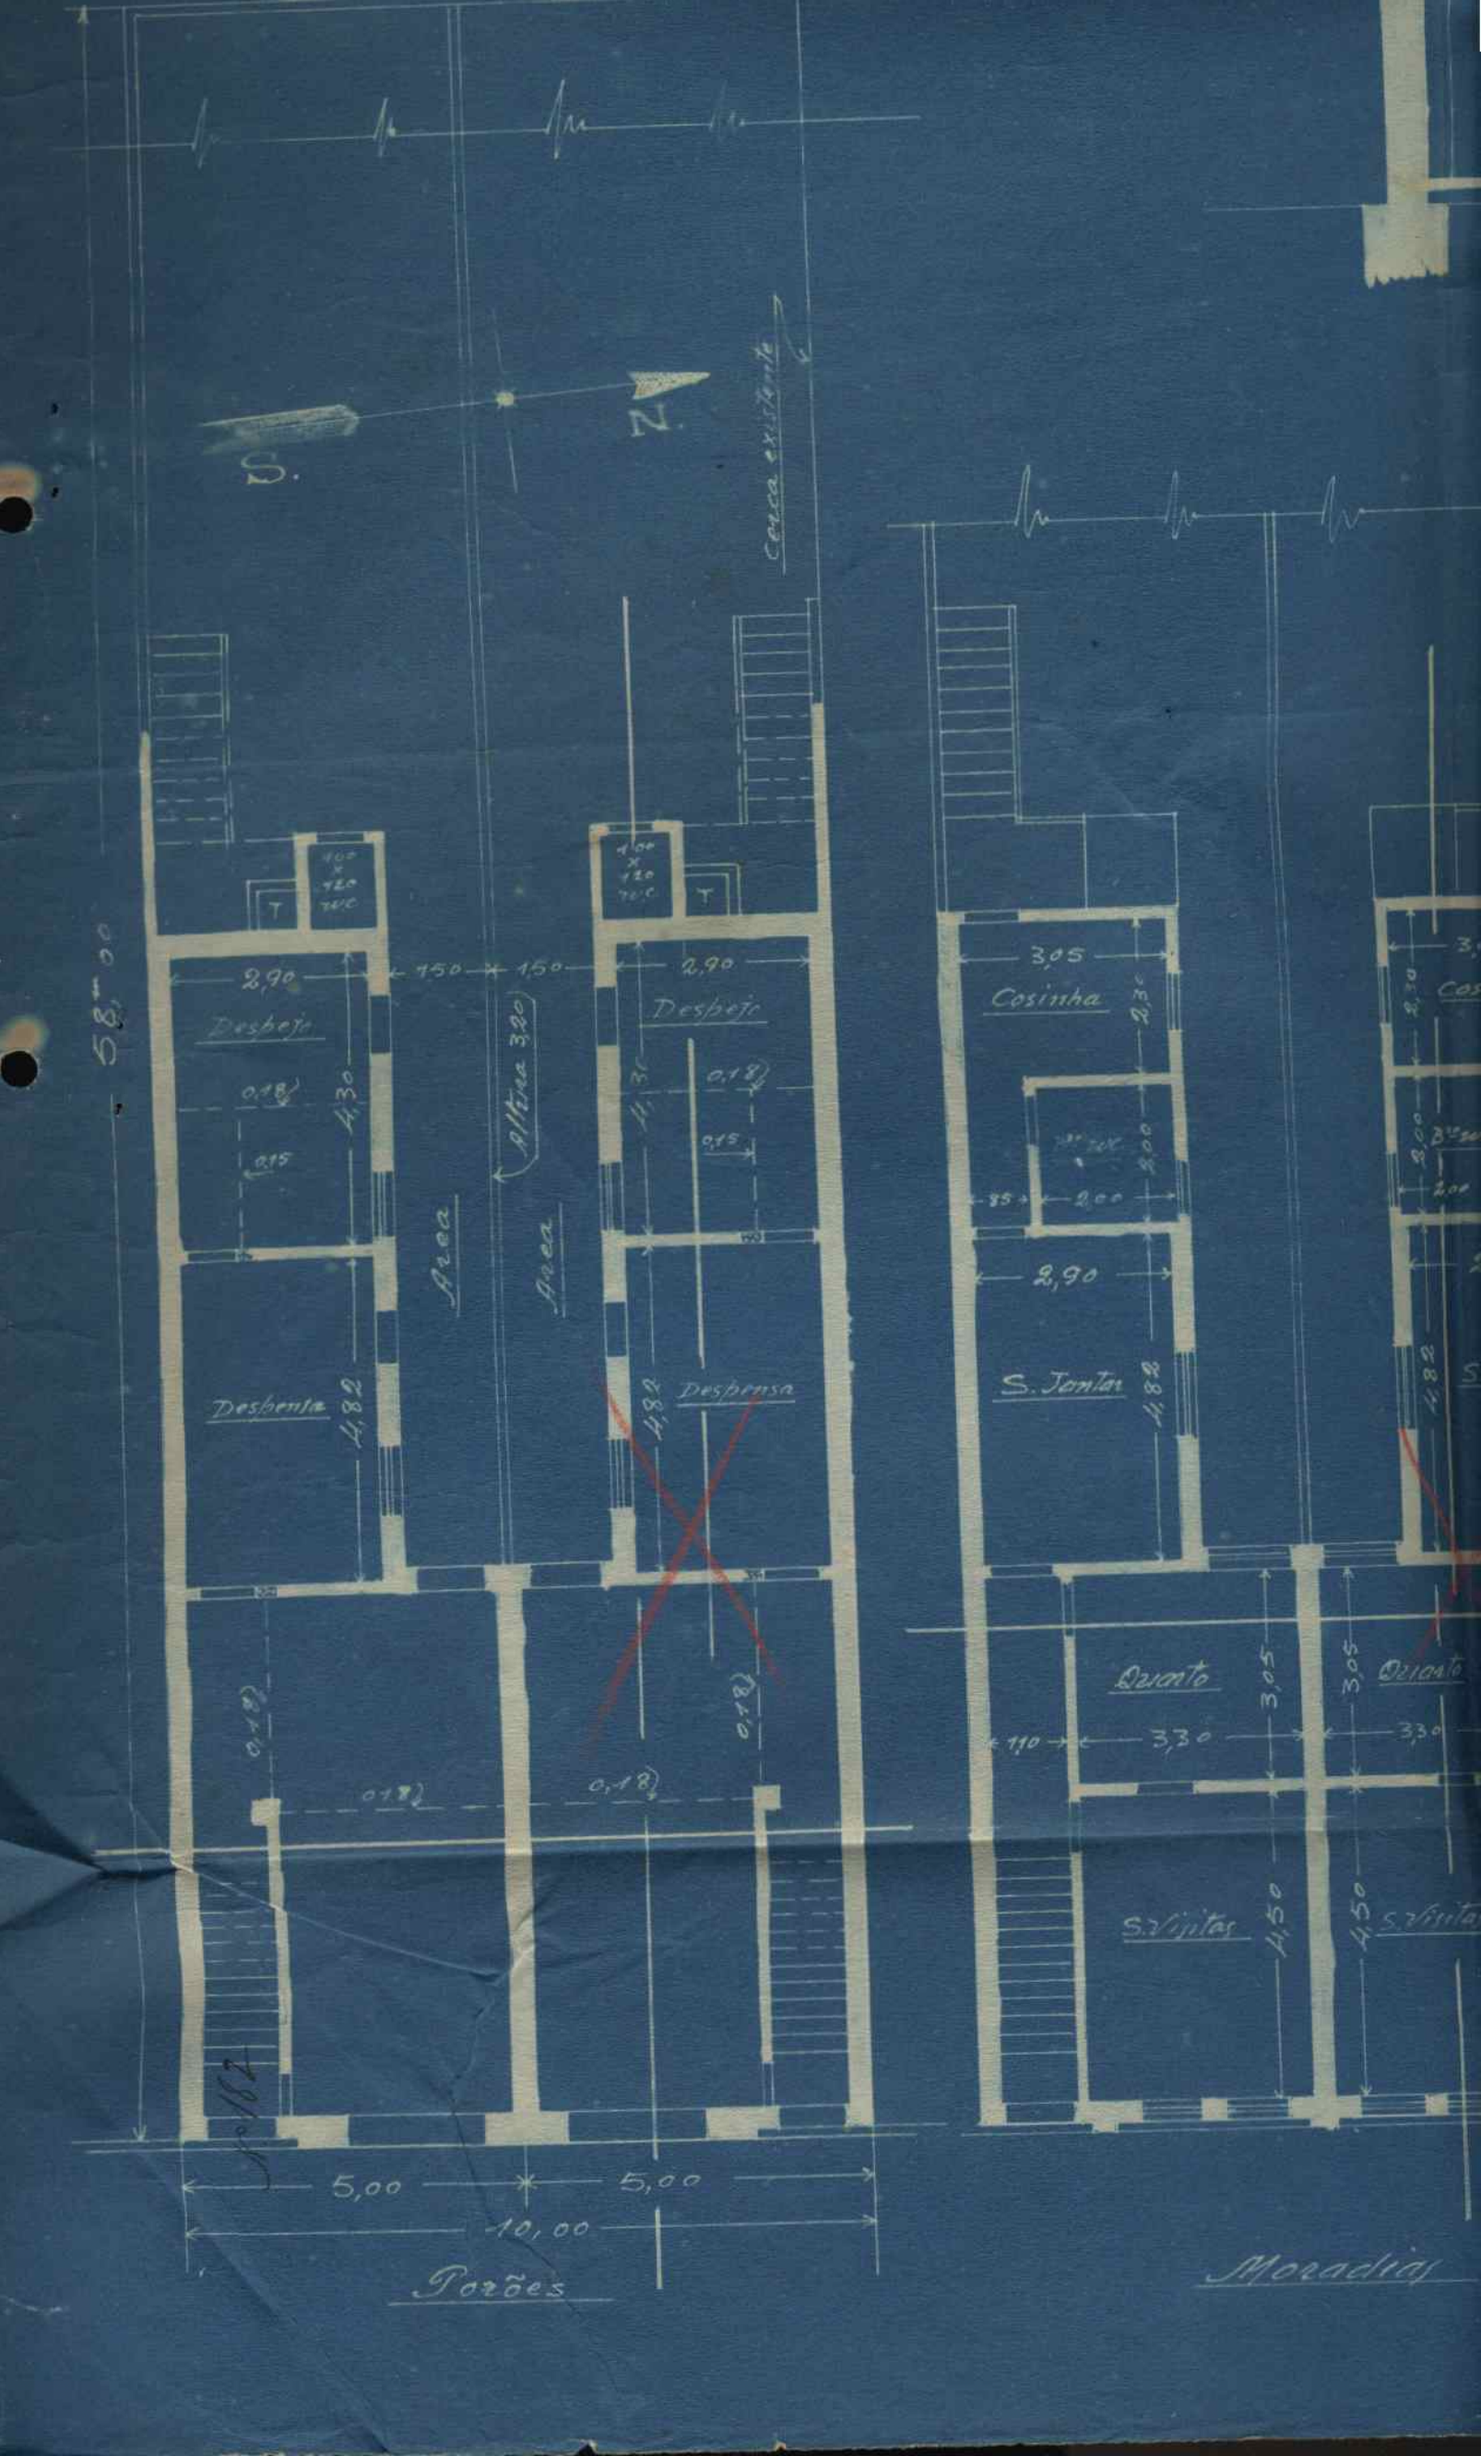
S.
N.
Cerca existente
58,00
2,90
1,50
1,50
2,90
Despejo
0,18
4,30
0,15
altura 3,20
Area
Area
Despejo
Despensa
4,80
Despensa
3,05
Cosinha
2,90
S. Jantar
4,80
Quarto
3,05
3,30
1,10
3,30
S. Visitas
4,50
5,00
5,00
10,00
Porões
Moradia

2,00

Secção Transversal.

PROJECTO PAR

PROPRIETARIO

CONSTR.ª ARCH.to

3,05
Cosinha

WC

2,90
S. Jantar

1,10

2,50

PARA CONSTRUCÇÃO DE MORADIA.

RUA Dr MANOEL TOURINHO Nº 182

Vigo Manuel

Antonio Dominguez

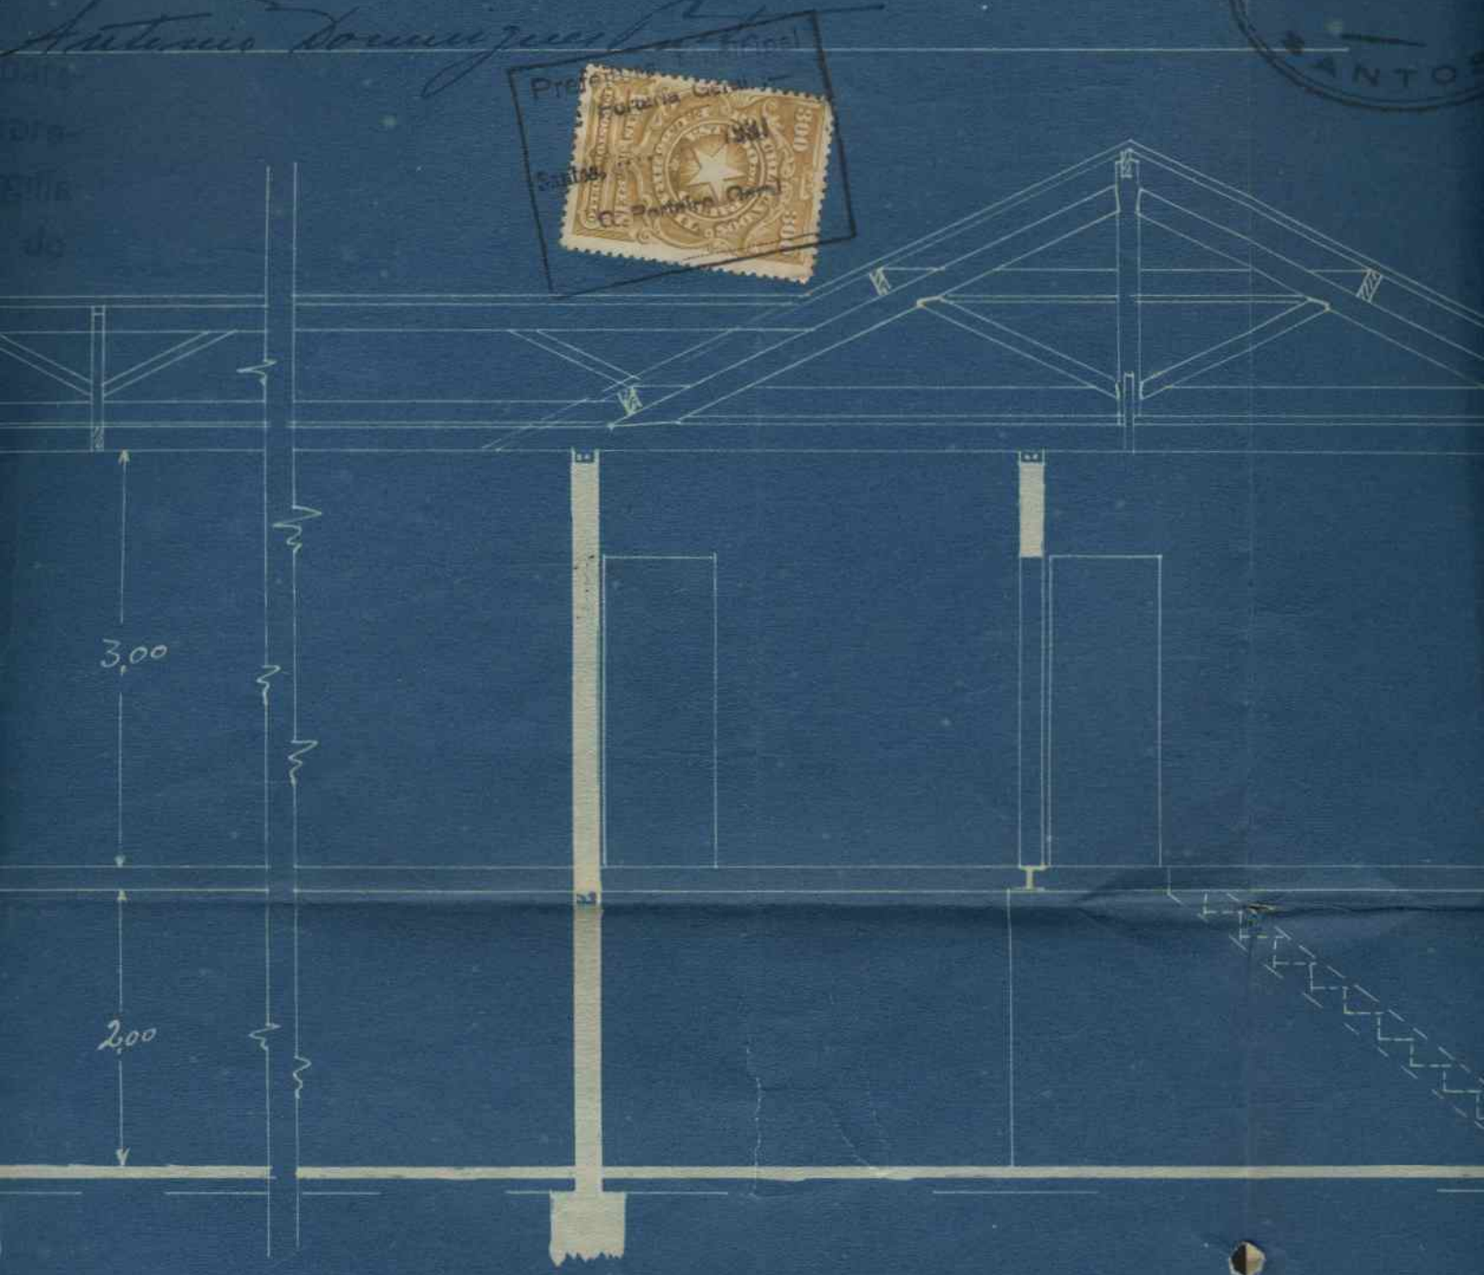

Secção Longitudinal.

STRUCÇÃO DE MORADIA.

RUA Dr MANOEL TOURINHO Nº 182

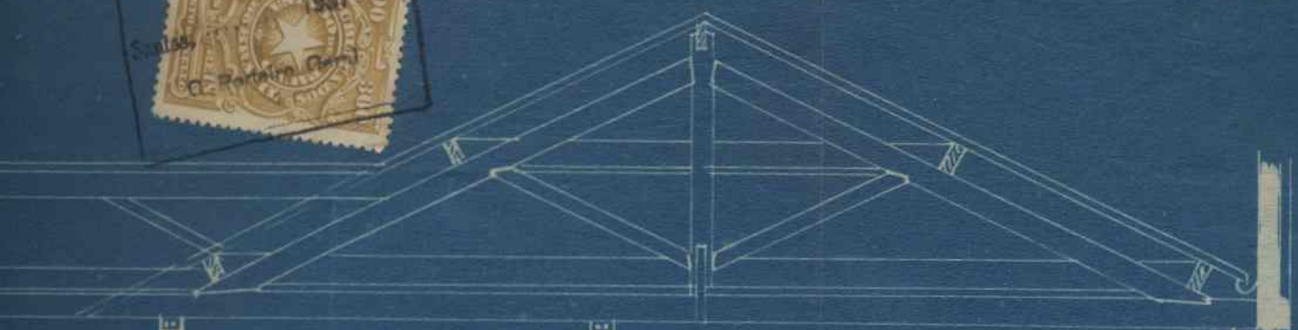

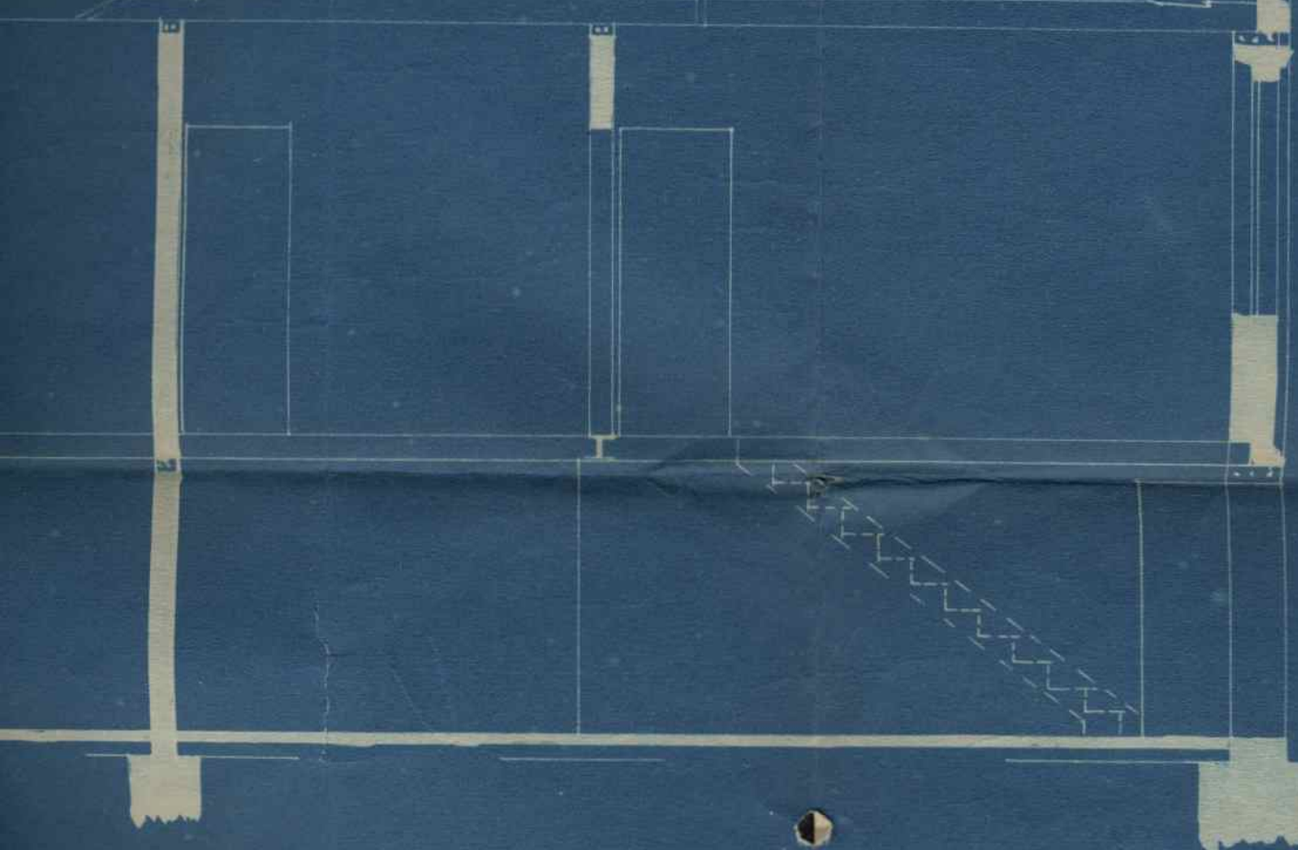

zitudinal.