Av. Bernardino de Campos 124

CONSTRUCÇÃO

PROPRIET: SEBASTIÃO MORAES CAMARGO

ESCALA 1:200

9927

SECÇÃO LONGITUDINAL

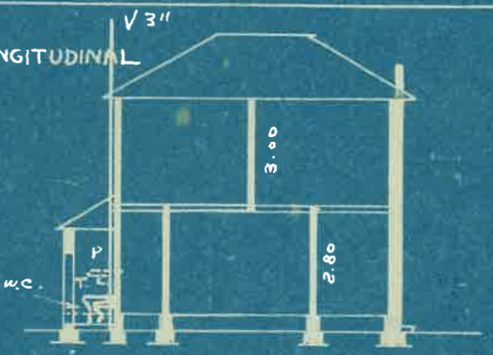

SOBRADO

RUA PAYSANDÚ

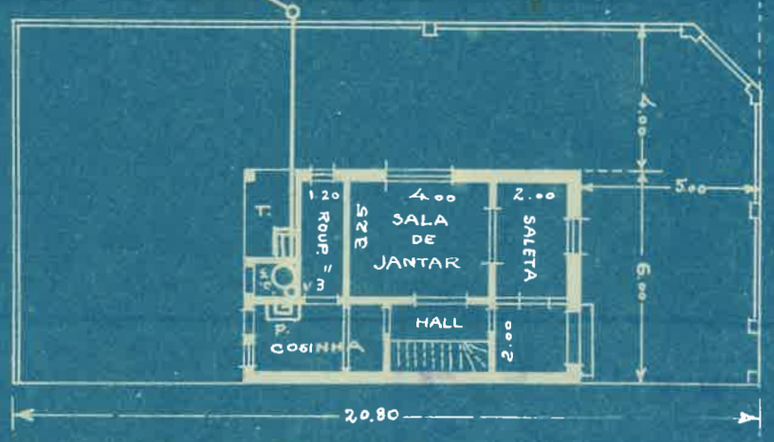

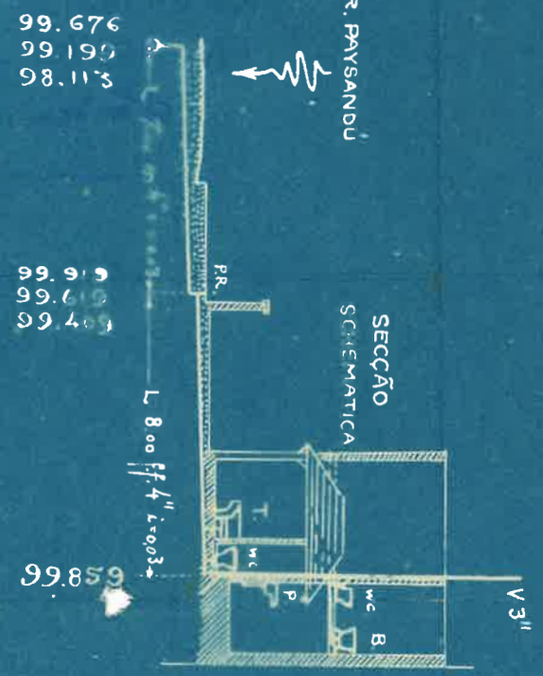

GEO. V. VILLAVILA

Prefeitura Municipal
Portaria Geral
SANTOS, 1 1 JUL. 1928
O Porteiro Geral

11399

Alvará 312
Plano 512
Proprietario Sebastião e Moraes Camargo
Architecto Fernando Rodrigues
Constructor
Processo N.º 11399

Santos 26 de 7 de 1928
Pedro
ESCRIPTURARIO

DIRECTORIA DE OBRAS E VIAÇÃO
PREFEITURA DO MUNICIPIO DE SANTOS
26.JUL.1928
VISTO
DIRECTOR-TECHNICO:

DELEGACIA DE SAUDE
SANTOS
N.º 3-3-7
7-7-1928