RUA FLORIÁNO PEIXOTO Nº 310

PROJECTO PARA O AUGMENTO
DO TERRAÇO DE FRENTE

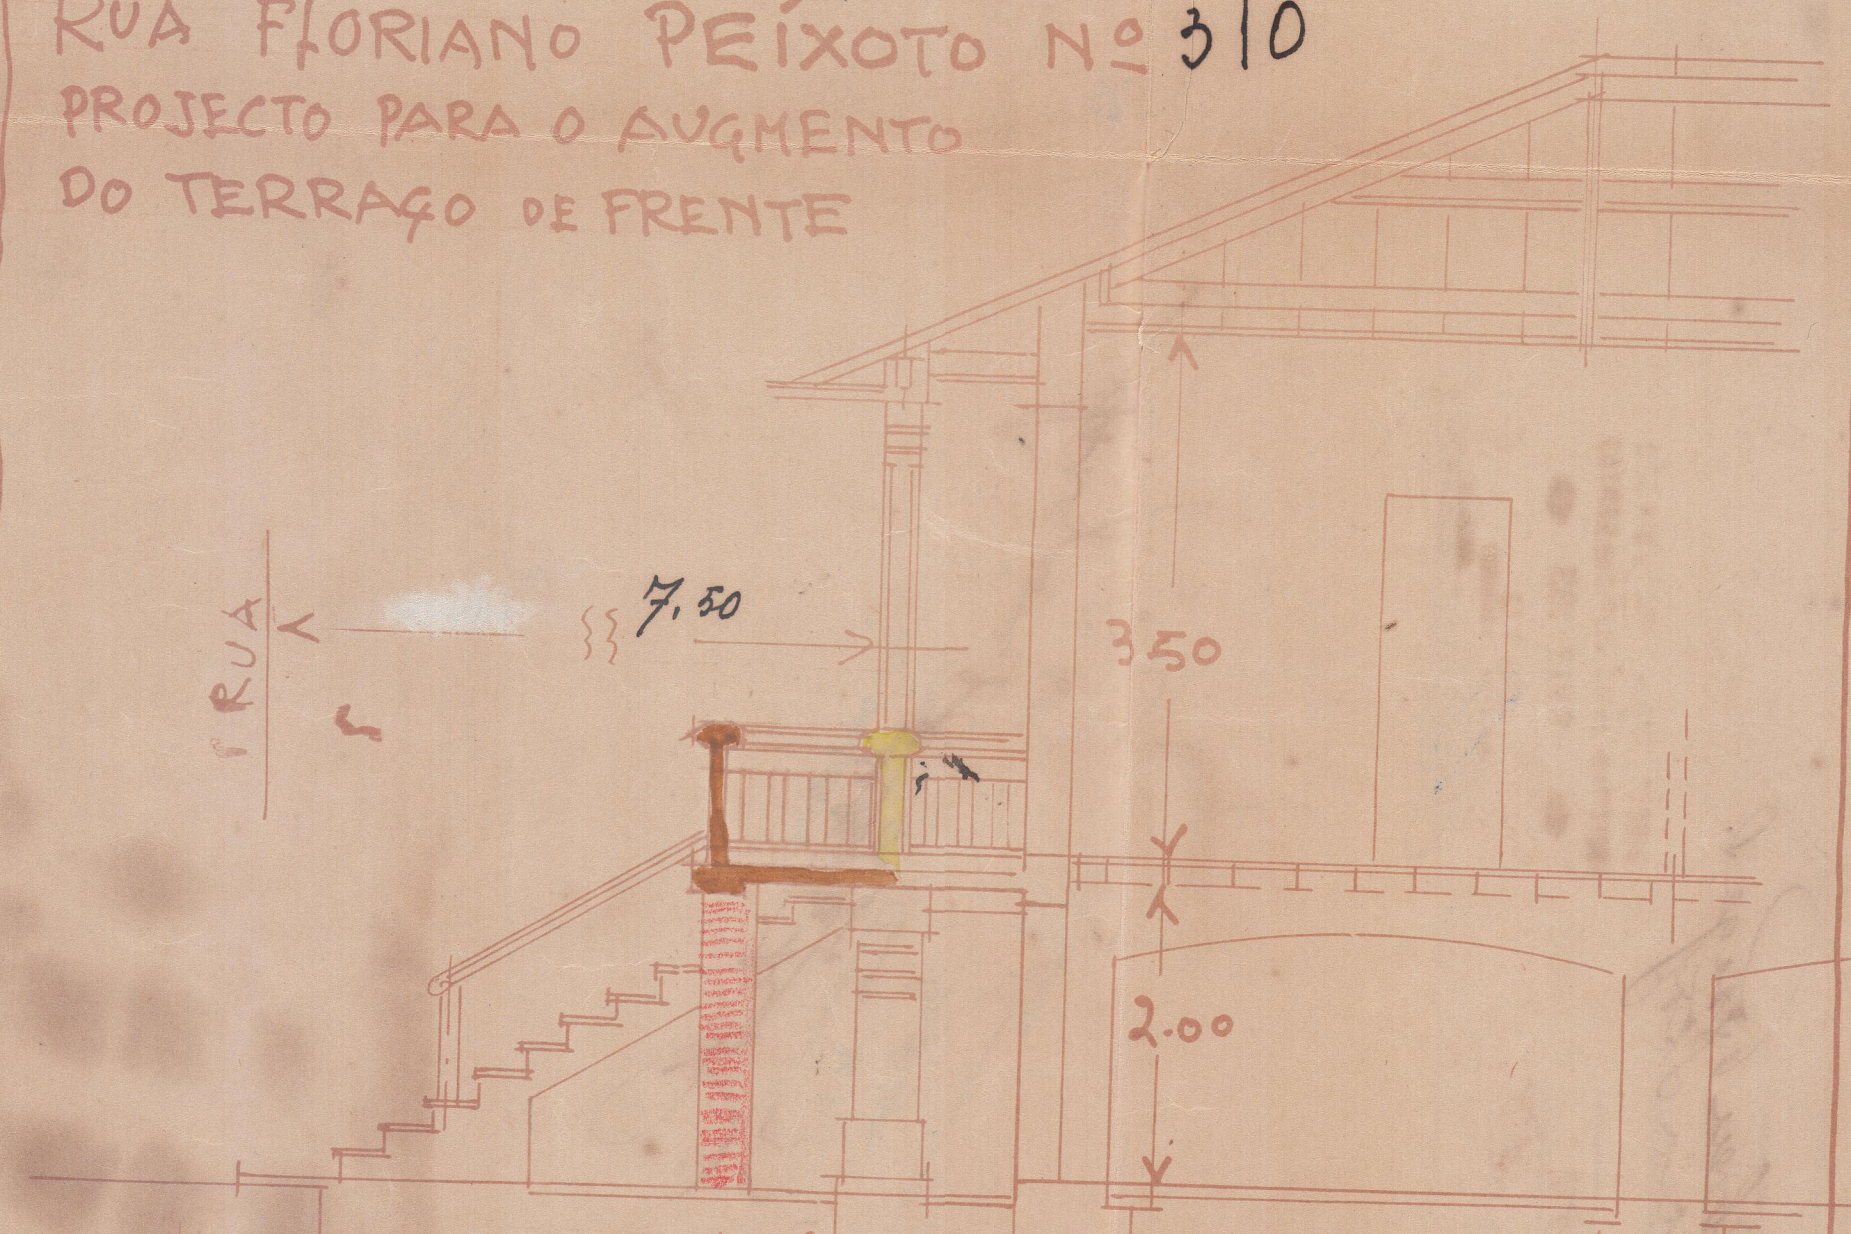

CORTE - ESC. 1:50

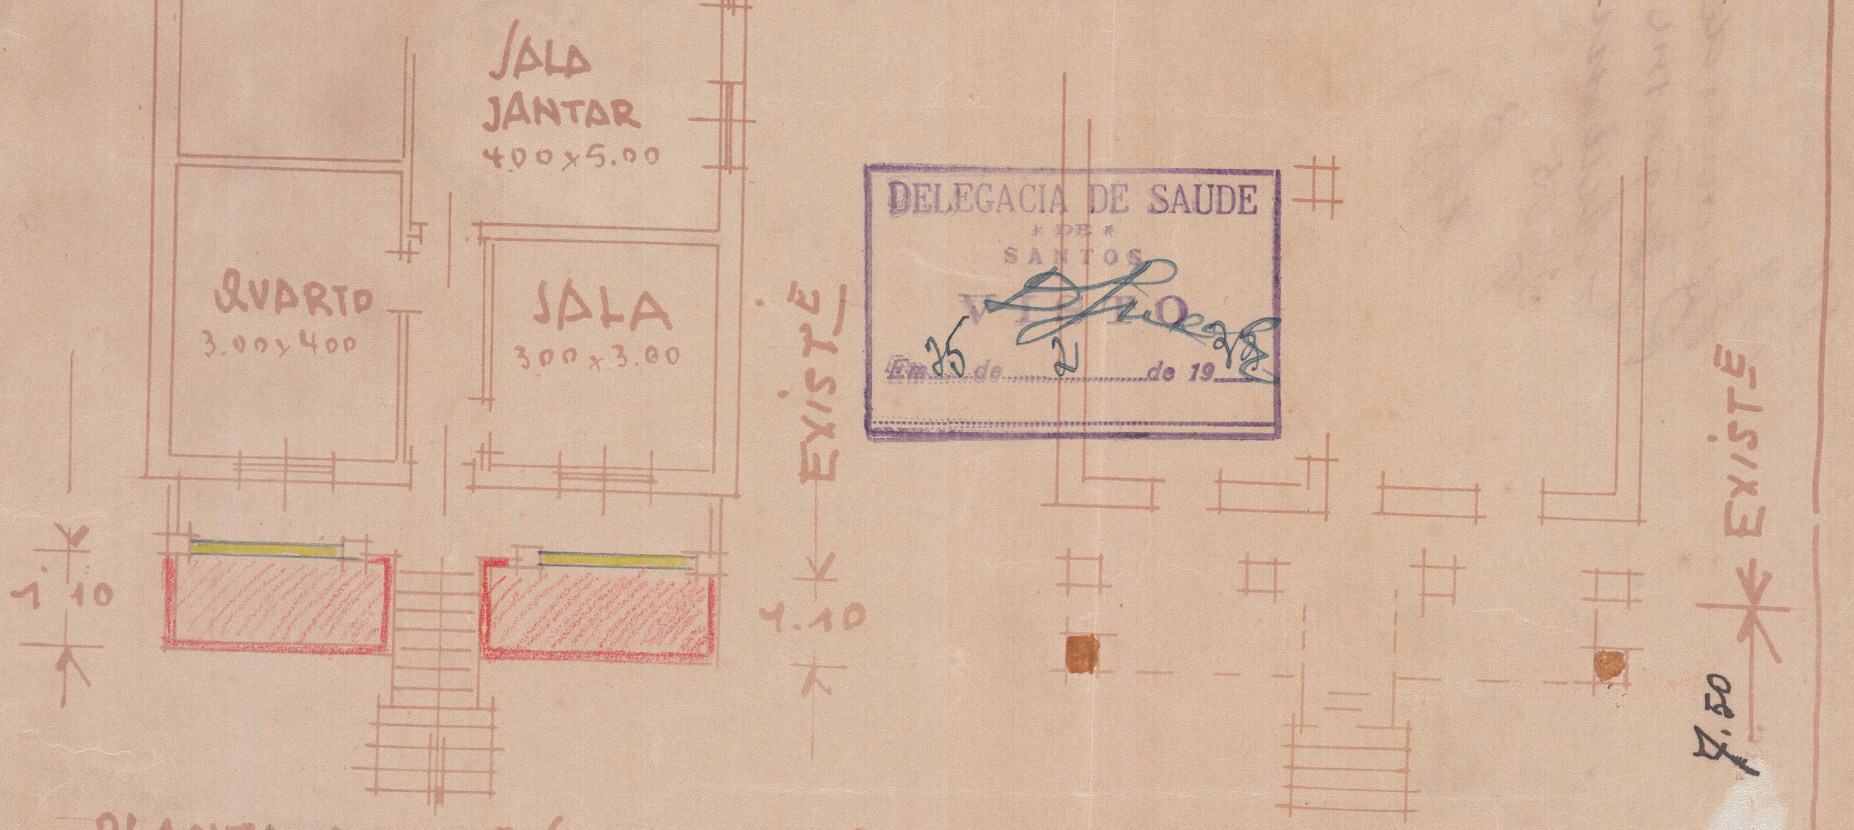

DELEGACIA DE SAUDE
DE
SANTOS
Em 25 de 2 de 19

PLANTA DO 1º ÁNDAR - ESC. 1:100 . PLANTA DO PORÃO

CONVENÇÕES
EXISTENTE
PROJECTADO
A' DEMOLIR

O ARCHITECTO

O PROPRIETARIO

OS CONSTRUCTORES

Eduardo de Abreu Borges

Repartição
de
Saneamento de Santos

VIDE VERSO