RUA MARIZ E BARROS Nos 12 A 18

CONSTRUCÇÃO

PROPR: IGNACIO LOUREIRO E ANTONIO LOUREIRO

ESCALA 1:200

DEPARTAMENTO DE SANEAMENTO DE SANTOS
Planta Nº 10.321/24
Diretor

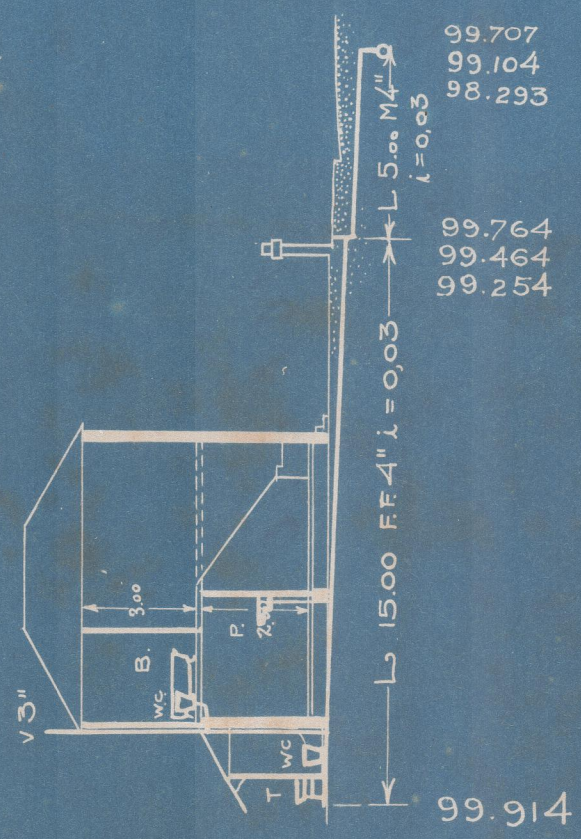

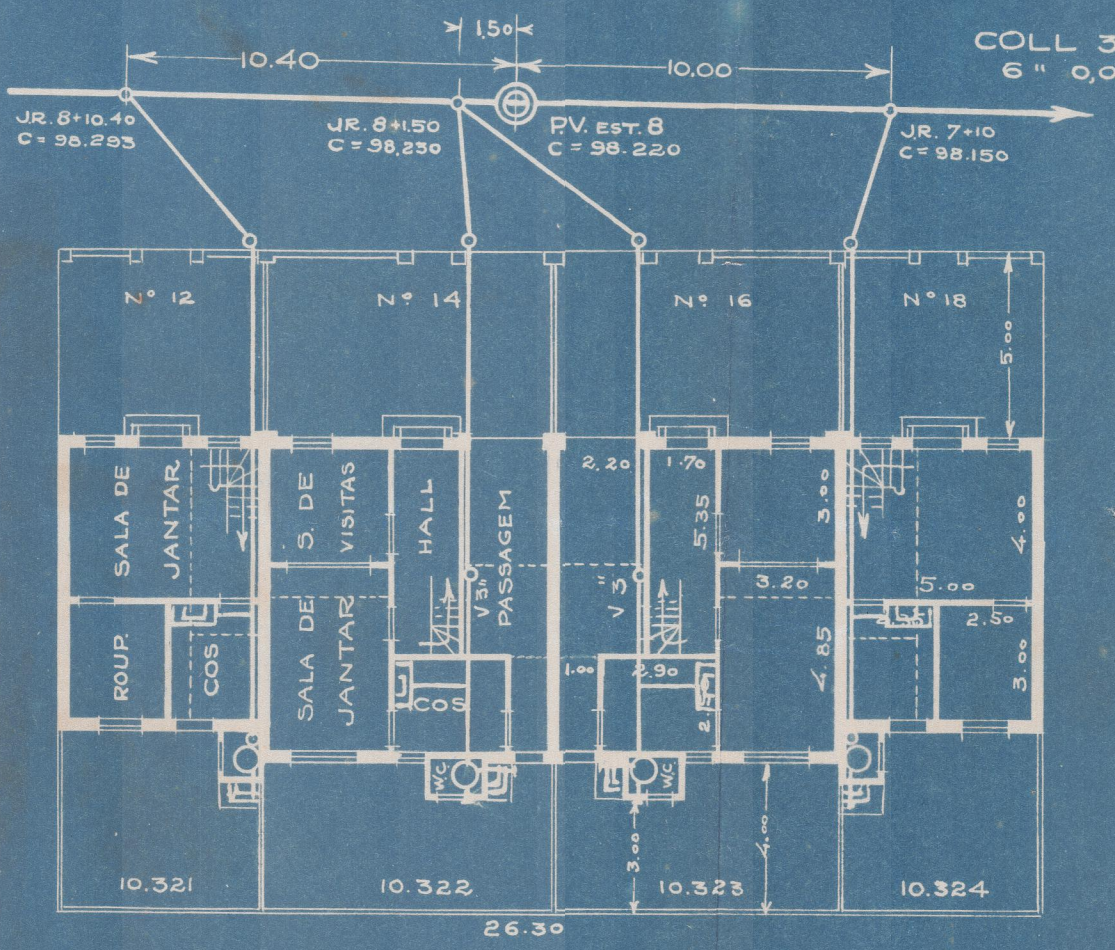

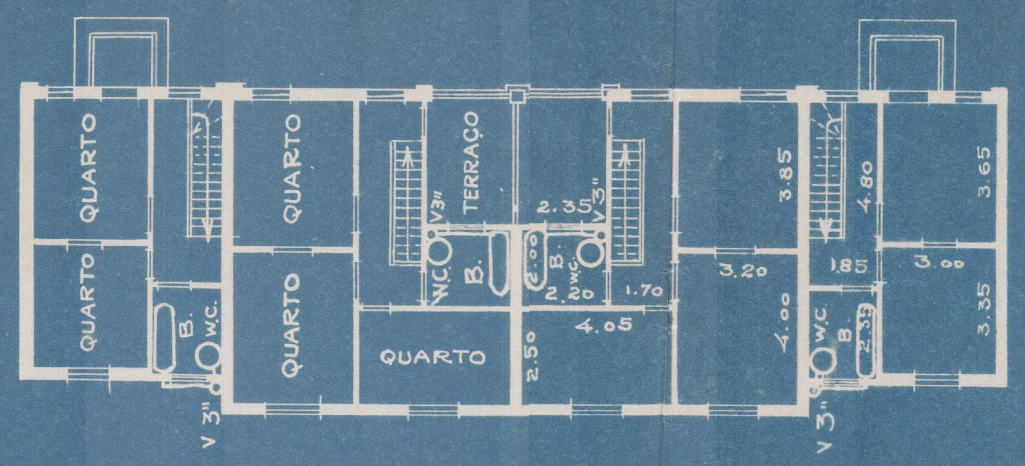

Os Proprietarios: Ignacio Loureiro
Antonio Loureiro

GEORGE 7-2-29