PREFEITURA MUNICIPAL DE SANTOS

JÁ CADASTRADO
N.º 2969/30-12

PROTOCOLLO GERAL

Processo N.º 2969

INTERESSADO JOÃO MOALLI

ASSUMPTO Pedindo licença para construcção de um predio á rua Paysandú Nº 11.

DATA 28-2-30

ESPECIE REQTº

CLASSIFICAÇÃO M - 108

OBSERVAÇÕES AC/ 2 documentos, 4 plantas

OMT

ANDAMENTO DO PROCESSO

DISTRIBUIÇÃO	ENTRADA	SAHIDA	DEMORA DE
Saude	-5 MAR 1930	11 MAR 1930	6 dias
Obras - II Secção	11 MAR 1930	17 MAR 1930	6 dias
Obras - Director	18 MAR 1930	25 MAR 1930	7 dias
Obras - II Secção	25 MAR 1930	-9 SET 1930	169 dias
Obras - Director	10 SET 1930	18 SET 1930	8 dias
Obras - II Secção	18 SET 1930	18 SET 1930	0 dias
Obras - Director	19 SET 1930	20 SET 1930	1 dias
Policia Municipal	20 SET 1930	23 SET 1930	3 dias
Seg. Secção - Chefe	23 SET 1930	24 SET 1930	1 dias
Fazenda - I Secção	24 SET 1930	27 SET 1930	3 dias
Fazenda - Director	29 SET 1930	-1 OUT 1930	2 dias
Archivo	-1 OUT 1930		dias
ANEXAÇÃO	11 FEV 1971		dias
SEAPQ.	12 FEV 1971		dias
STOEOB	17-2-71		dias
F	06.5.71		dias

DESPACHO DE ACCORDO COM AS PORTARIAS N.os 127 E 188 DE 1929

DESPACHO: 18-3-930 - Sim, em tempo, pagos os emolumentos.

DESPACHO DE ACCORDO COM AS PORTARIAS N.os 127 E 188 DE 1929

10-8-930 - Sim, pagos os emolumentos.

1

02969

Illm. Snr. Prefeito Municipal de SANTOS"

JOÃO MOALLI, vem por meio do presente requerer a V. Exia. se digne conseder-lhe licença por 3 mezes a fim de construir um predio a rua Payssandú Nº11 de acordo com as plantas anexas:

Pede Deferimento

Santos 28 de fevereiro de 1930

João Moalli

DELEGACIA DE SAÚDE
SANTOS
Nº 1171
5 de 3 de 30

Requer 4 plantas e 2 documentos

Ao Sr. Dr. Chefe do Serviço de Saúde Publica para que se digne dar parecer.
Santos, 28 de 2 de 30

Mz

Sufficientemente iluminado e arejado o hall, no pavimento inferior, o projectado ficará em condições de ser aceito. 10.3.930.

Snr Chefe Tec. Trata-se de lote vago que confere com o progeito apresentado. situado entre a rua Maria de Barros e a Av. Bernardino de Campos 15-3-30. J. Santos

Ao Snr. Auxiliar Technico
Santos, 15 de 3 de 1930
J. Pinto

Snr Chefe Technico
Pode ser mandado alinhamento e nivelamento
Não é obrigatorio recuo nem area lateral
Recho oficial Perimetro Suburbano
Santos, 15/3/30
Prestimo Pg

Em tempo -
O calculo estatico para a laje satisfaz perfeitamente comprehendendo os elementos empregados e está assignado pelo profissional perante a Saude Publica sob a responsabilidade technica.
Santos, 17/3/30
Prestimo Pg

Snr. Chefe.
Observadas as annotações relativas á largura interna da sala de jantar e á largura do vão da escada, o projecto póde ser regularmente approvado. Deve juntar termo de compromisso para as areas do art. 11 e 13.

- EMOLUMENTOS -

Alvará		15$-
	alinhamento	10$-
7.8	" x 3$-	23$400
	"	$
1	andaime	15$-
	"	$
	"	$
42.0	construcção x 2 m x 1$250	31$500
26.0	" x " x 1$200	15$600
	"	110$500
	" 10%	11$050
		121$550
	taxa	
	7.3.30	$

J. Pinto

DESPACHO DE ACCORDO COM AS PORTARIAS N.os 127 E 188 DE 1929

Sim, em termos, pagos os emolum.
Em termos:- Observadas

as amotações feitas nas plantas e juntas do termo de compromisso de arcas então lavr. nºs 11 e 13.

19. 3. 1930

Mourão

Antº Fº Silveira

19. 3. 1930

Mourão

O Requerente pagou os emolumentos de Lei de Termo de Compromisso mais [illegible] Provisorio [illegible] pro[illegible]ceso.

Santos 21 de 3 de 1930

[illegible] Geral.

EXPEÇA-SE a licença observadas as amotações e cobram-se os emolumentos calculados.

Santos, 21 de 3 de 1930

Mourão

pelo Direct. Technico

Alo. 82 Gleno 260.

Pagou Rs. 116$600 pelo talão do Thesouro nº 34045 sendo desanexada 2 planta.

Santos, 22 de 3 de 1930

Termo 2104 e 2105

2

A 2.ª SECÇÃO TECHNICA

Santos, 22 de 3 de 1930

Mourão

pelo Direct. Technico

PEDIDO de CARTA n.º 1317

Ao Fiscal Sr. Giglio

Santos, 4 de 9 de 30

Chefe Technico da 2.ª Secção

Sr. Chefe Tech

Concluido de accôrd

Sobre o mesmo refere-se

Alvará 260 no Proc. 6784.

Em alinhs e exposto.

5-9-30

Giglio

Ao Snr. Auxiliar Technico

Santos, 6 de 9 de 1930

Ao Chefe Tech

Concluido o predio

de acôrdo com o

alinhamento marcado

pelo Alvará 82

de 1930.

Santos, 6/9/30

Sr. Director Technico

O predio foi concluido de accordo com os plans approvados, podendo ser expedida a carta de habitaçaõ

Pmols: (2 ceus = 3m)

Andº ..... 5$000
Bant. 42x3x$250 ... 31$500
" 26x3x$200 ... 15$600
52$100
Add. 10% ... 5$210
57$310

9/9/30

DESPACHO DE ACCORDO COM AS PORTARIAS Nos 127 E 165 DE 1929

Sim, pague os emolumentos.
10.9.1930

EXPEÇA-SE a carta

e cobrem-se os emolumentos calculados.
Santos, 10 de 9 de 19 30
Director Technico

Pagou Rs. 57$310 pelo talão do Thesouro n.º 48546 sendo expedida a carta de habitação sob o nº 320.
Santos, 17 de 9 de 1930

Á 2.ª SECÇÃO TECHNICA
Santos, 17 de 9 de 1930
pelo Director Technico

Sr. Prefeito
Foi expedida a carta sob nº 320.
20.9.30

Ao inspector do districto
Santos, 23 de 9 de 1930
O inspector chefe

Sr. Chefe
Ciente
Santos 23.9.30
José A. Carvalho

POLICIA MUNICIPAL
Ao chefe da 2.ª Secção
Santos, 23 de 9 de 1930
Inspector

24 9 30

3

Ao Snr. Lançador para os devidos fins.

1ª Secção 24/9/30

Chefe

Ilmo Snr. J. Pinheiro

Santos 25/9/930

Inspetor

Snr Lançador Chefe

Dito proprietário lançado, pelos talões extraviados nos 15802 e 17343 de Viação e Predial.

Em 27/9/30

Fiscal

Ciente

Santos 27/9/930

Inspetor

DIRECTORIA DE FAZENDA
VISTO
1ª SECÇÃO
SET. 27 1930
CHEFE

À Secretaria da Prefeitura

Diretoria de Fazenda, 1 de Out. de 30

DIRECTOR

Sr. Chefe

Requisitado para VOLTAR A
CIRCULAÇÃO pela JEOB-01
Req. ATUALIZADO
Em 7/1/1971

Volte à circulação
Em 7/1/1971

Arquivista-Geral

À Serviço

Vista ao emplacamento

11/1/71

DINAH MARY FREIRE

Sr Chefe.

O nº 11 da Rua Paysan, foi atribuido ao imóvel em julho de 1920, passando a ser nº 15 em maio de 1961, conforme participação deste serviço através do ofício nº 107/60, Processo nº 22.455/60, permanecendo até a presente data sem alteração.

Em 5/2/1971

Luiz Armando de Alcantara
Desenhista

JEOB-01

Atualizado

Em 8/2/1971

Joselino de Alcantara
Encarregado

À "SEDROT"

Faço anexar o Processo de nº G. 784/30, e 22.455.60. 11.2.71

Orlando Parra
Oficial Adm.

Snr. Chefe:

Favôr encaminhar ao arquivo.

em: 12 Fev. 71

João Evaristo Júnior
Aux. Escr. - reg. 8.187

VISTO: Seara

12/2/71

José Eduardo M. Guimarães
Chefe Sec. - reg. 3.534

ARQUIVO GERAL
DECLARAÇÃO DE JUNTADA

Nos termos da Portaria 145, de 31-11-1959, foram anexados ao presente processo, os de nrs.:

22455-60

Em 17/2/1971

VISTO

Benedito Batista Moreira
BENEDITO BATISTA MOREIRA
Sub-Arquivista

SR Chefe

Os processos 6784-30 e 2969-30 voltou a circulação para atualização do fichario vermelo em 21-1-71. Solicito encaminhar a 5ª DEOB.

17-2-71

Benedito Batista Moreira
BENEDITO BATISTA MOREIRA
Sub-Arquivista

RUBENS TEIXEIRA

A
Fiscalização
Por obsequio nos informe quanto ao existente no lote —

Maio 06/71

Orlon d'Avy

Snr. Engº Chefe
O existente no local é o mesmo aprovado por este processo.
14/5/71

SERVIÇO DE LAP. PROTOCOLO
DEPARTAMENTO DE C...
ATUALIZADO O FICHÁRIO C...
em 24/Maio/71

Funcionário

"de acordo"
Pelo arquivamento
24/5/71

DEPARTAMENTO ...
Seção de Protocolo ...
ARQUIVO
★ 24 MAI 19..
H-GE

4

№ 1317 *

Exmo. Snr. Prefeito Municipal de Santos

Achando-se terminadas as obras do predio n. 11 da rua Piassaguera a que se refere o plano n. 260, alvará n. 82 de 22 de Março de 1930, o abaixo assignado vem pedir a V. Excia. se digne ordenar á vistoria final para que lhe seja expedida a carta de habitação.

Santos, 3 de Setembro de 1930

Acompanha: 2 documentos

João Marchi

Prefeitura Municipal
Diretoria Geral

TESOURO MUNICIPAL
2$000
SELLOS E EMOLUMENTOS

5

REPARTIÇÃO DE SANEAMENTO DE SANTOS

DECLARAÇÃO Nº 6852

Á Prefeitura Municipal de Santos

De accordo com a lei n. 288 de 27 de Novembro de 1907 da Camara Municipal esta Repartição certifica que ficou concluida a installação sanitaria do predio n. 11 *da rua* Paysandú ..... *pertencente ao Snr.* Bruno Bezzi ..... *conforme projecto n.* 10907

Santos, 1 *de* Agosto *de 19* 30

Apparelhos Collocados:

Latrinas . . .	2	Pias	1
Mictorios . .	-	Tanques . 4"	1
Banheiros . .	1	Ralos de 2"	1
Bidet	1	Lavatorios . .	1

TYP. CARVALHO - SANTOS

(Esta parte será destacada e acompanhará o pedido de carta de habitação)

Alvará N.º 83 Plano N.º 260 de 22 de Março de 1930 Processo N.º 2969

Rua Gonçalves Dias N.º 11

Em 16 de Abril de 1930 verifiquei o alinhamento e nivelamento.

Aprovado Com 6 19/30 Auxiliar Technico

Observações

Prefeitura Municipal

EXPEDIENTE 2$000 THESOURO MUNICIPAL SANTOS

Calculo estatico para uma laje.

espessura = 9cm

10 ϕ 1/4" p.m.c.

Laje. $l = 2.35m$
$P = 550kg$
$M = 379 kgm$
$h' = 7.5cm$ $b = 1.00m$ $\tau = 30 kg/cm^2$
$\delta fe = 3.2cm$ $h' - \frac{1}{3} = 6.7cm$ $fe = 1000 kg/cm^2$

Fos. 2 $l_1 = 3.35m$ $l_2 = 3.00m$
$M_1 = 379 kgm$ $M_2 = 420 kgm$
$h' = 7.5cm$ $b = 1.00m$ $\tau = 35 kg/cm^2$
$\delta fe = 11.26 cm^2$ $\tau_1 = 40 kg/cm^2$
$6 \phi 3/8" + 7 \phi 3/8"$ p.m.c. $fe_2 = 11.49 cm^2$ $\tau_2 = 900 kg/cm^2$
$h' - \frac{1}{3} = 6.8cm^2$ $fe_2 = 1100 kg/cm^2$

Numero dos ferros da armação estribada

$8 \phi 3/8" - 12 \phi 3/8" - 8 \phi 3/8"$ $N_1 = \frac{335}{9} \times 0.78 - 1 = 28$ ferros.

$7 \phi 3/8" - 10 \phi 3/8" - 7 \phi 3/8"$ $N_2 = \frac{360}{11} \times 0.78 - 1 = 24$ ferros

Santos 26 de Fevereiro de 1930

Carlos Ficker

PREFEITURA MUNICIPAL DE SANTOS
ESTÂNCIA BALNEÁRIA

Fls. nº 09

Requisição/Processo nº 2969 de 1930

A Secap. 9p

DA vista que anexo em

17.01.17

Grazielle Bruneto
FAMS - AP

A Secret. 21

P.A segue anexo ao 404821/17

Em 13.07.17

Grazielle Bruneto
FAMS - AP

DESANEXAÇÃO

Nos termos legais, foram desanexados do presente processo os de nº:

404821/2017-15

Em, 23/9/2024.

Anabella Freitas Passos
Aprendiz - Reg. 17.536
FAMS - A. I.

P.M.S. - Modelo DEMAT/001

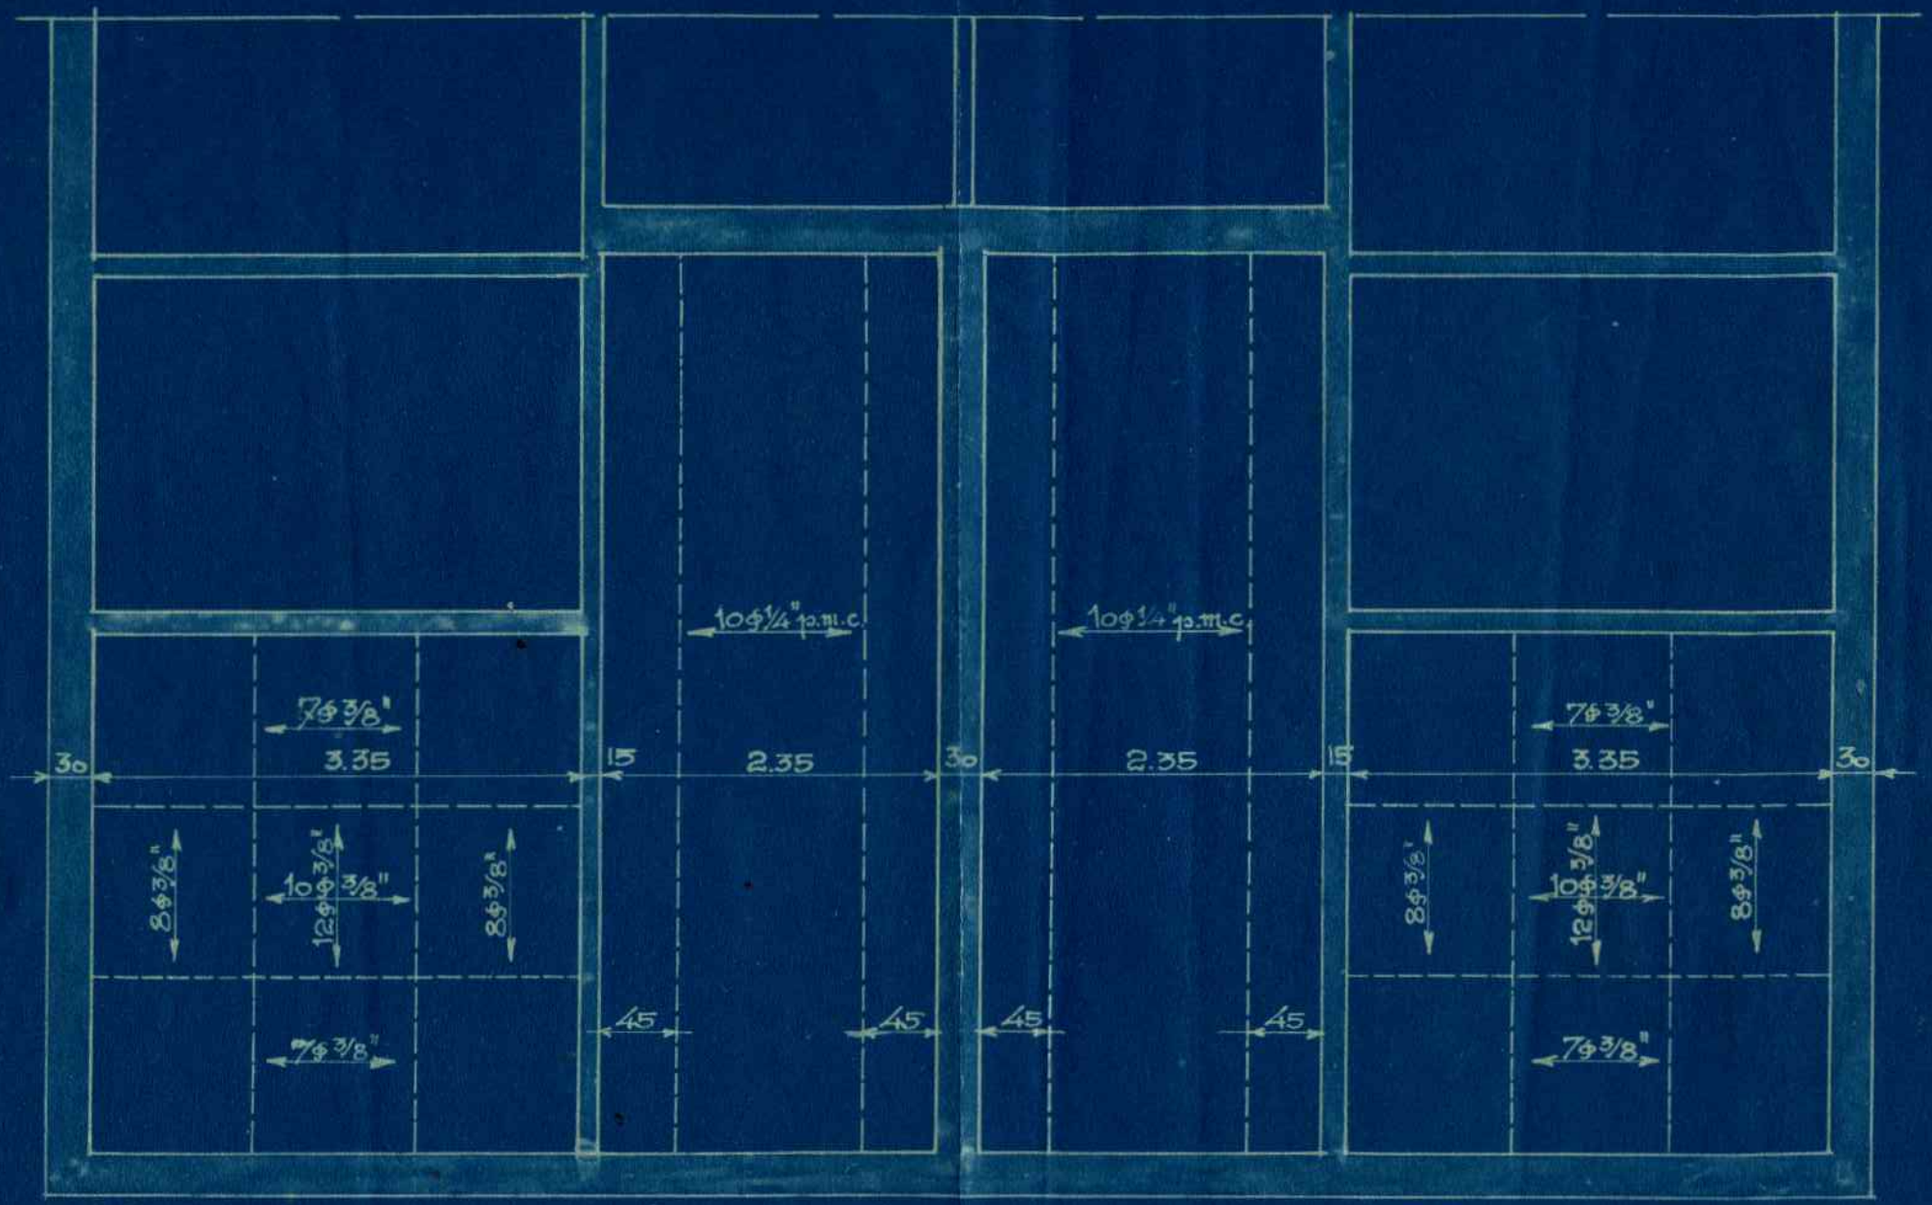

• ARMAÇÃO DA LAGE •

ESPESSURA - 9 cms

RUA PAYSANDÚ N. 11

CONSTRUCÇÃO

PROPR: BRUNO BEZZI

ESCALA 1:200

REPARTIÇÃO DE SANEAMENTO DE [illegible]

Planta N° 10.907

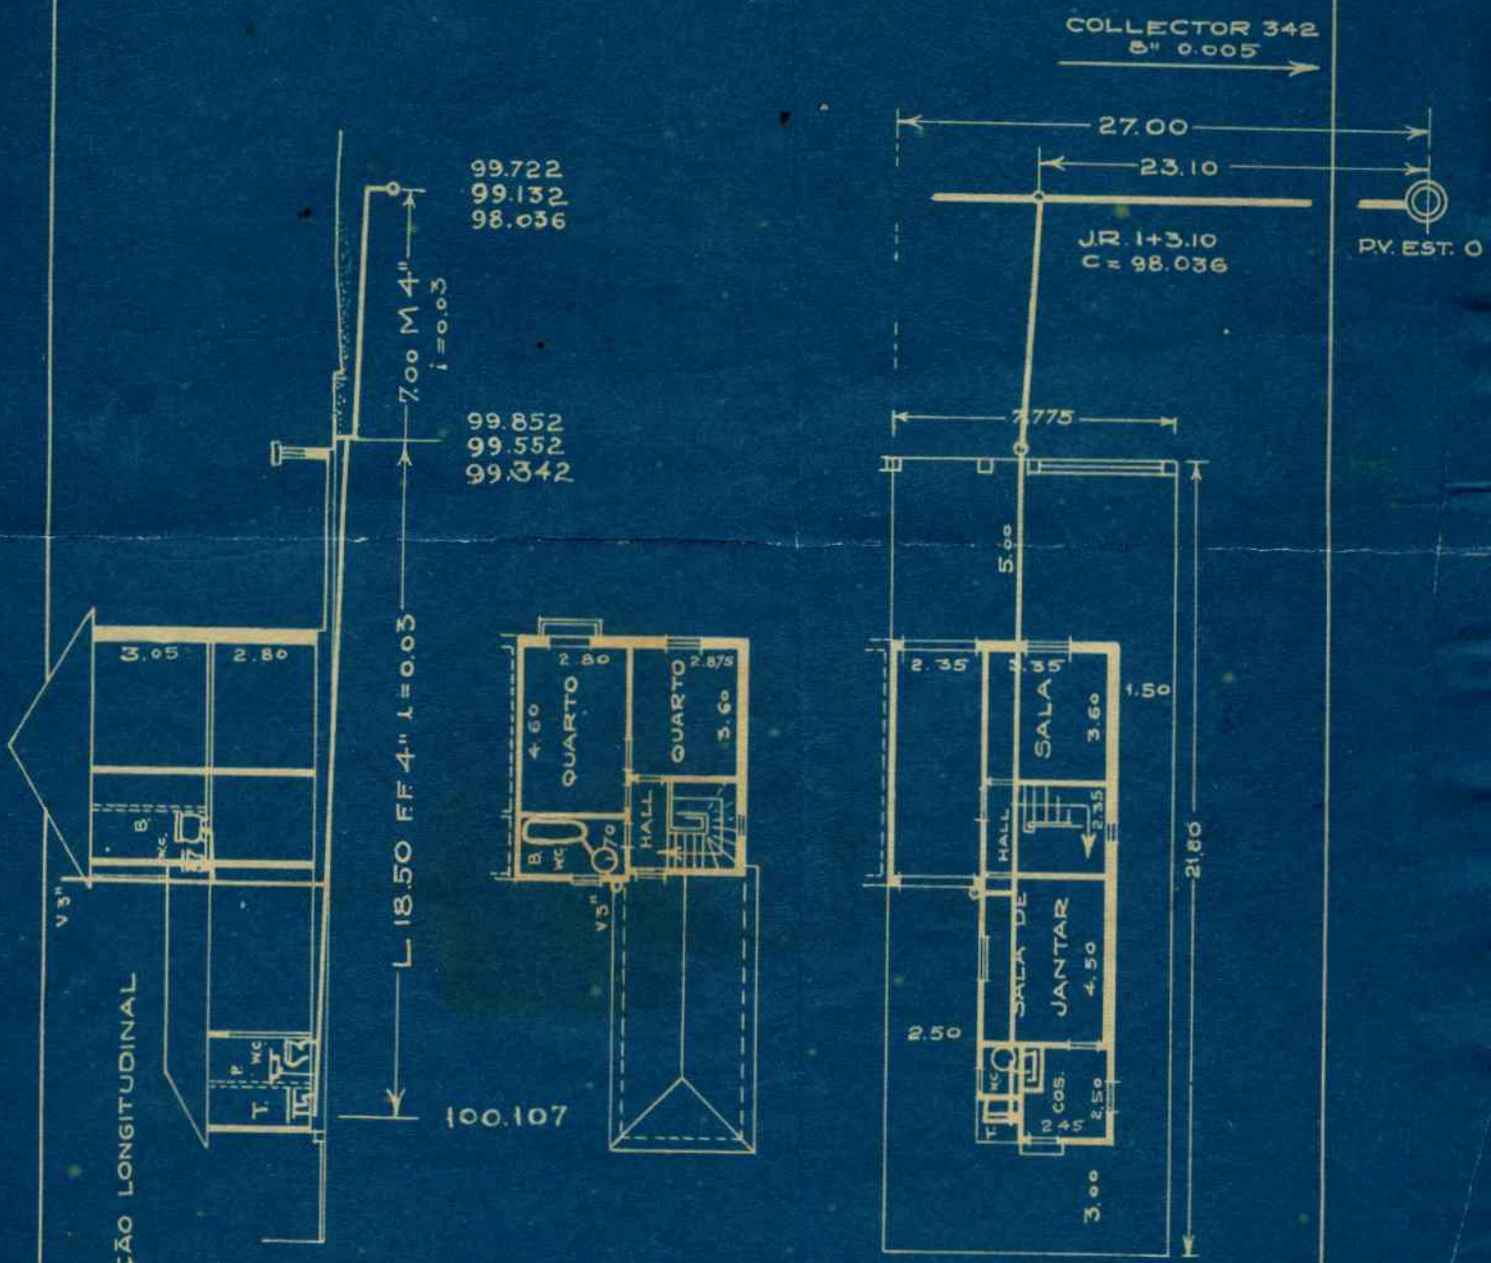

O Proprietario

Bruno Bezzi

GEORGE 22·2·30

Alvará 12.
Plano 260.
Proprietario Bruno Pozzi
Architecto Miguel Alonso Rod.
Constructor João Moalli
Processo N.º 2969 de
Santos 22 de Março de 1930

ESCRIPTURARIO

Prefeitura Municipal de Santos
Secção FEV 28 1930
Protocollo Geral
02969

2969

DIRECTORIA de OBRAS e VIAÇÃO
DA
PREFEITURA do MUNICIPIO de SANTOS
22 MAR. 1930
VISTO
p/ DIRECTOR-TECHNICO:

DELEGACIA DE SAUDE
SANTOS