AV. BERNARDINO DE CAMPOS Nos 22 e 24
CONSTRUCÇÃO
PROP: LOPES IRMÃO
ESCALA 1.200

8944

(1ª MODIFICAÇÃO)
Acrescimo 3-3-32

14 3 32

SECÇÃO LONGITUDINAL

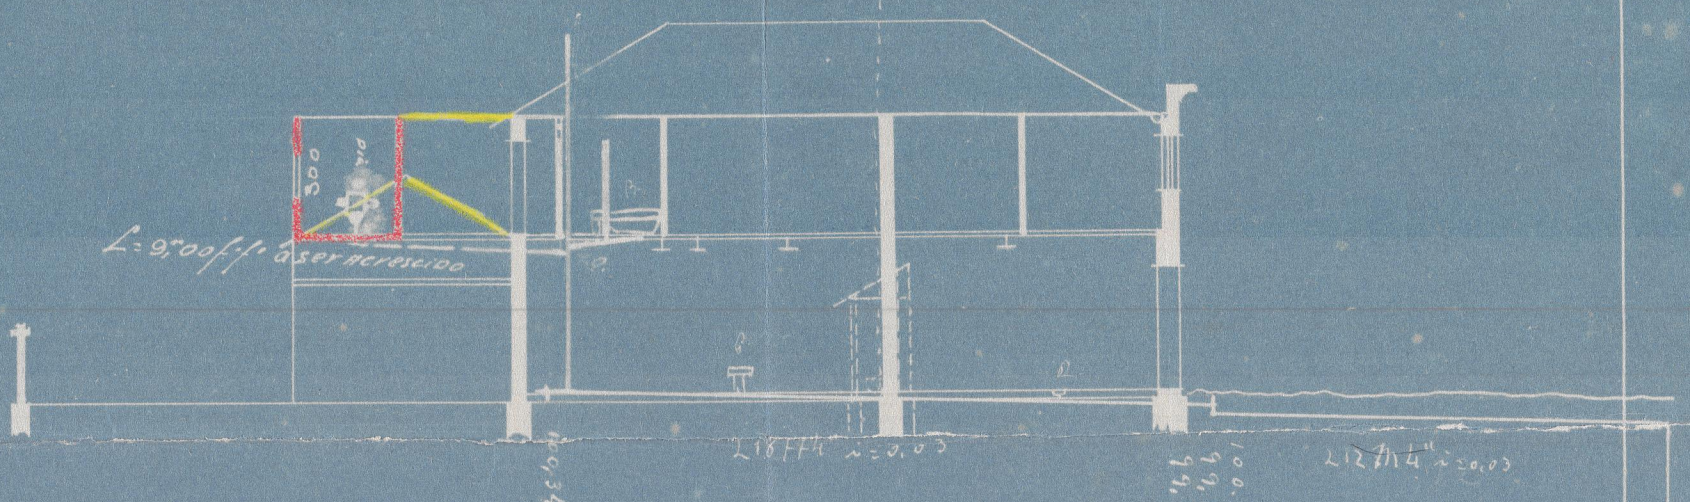

ANDAR SUPERIOR

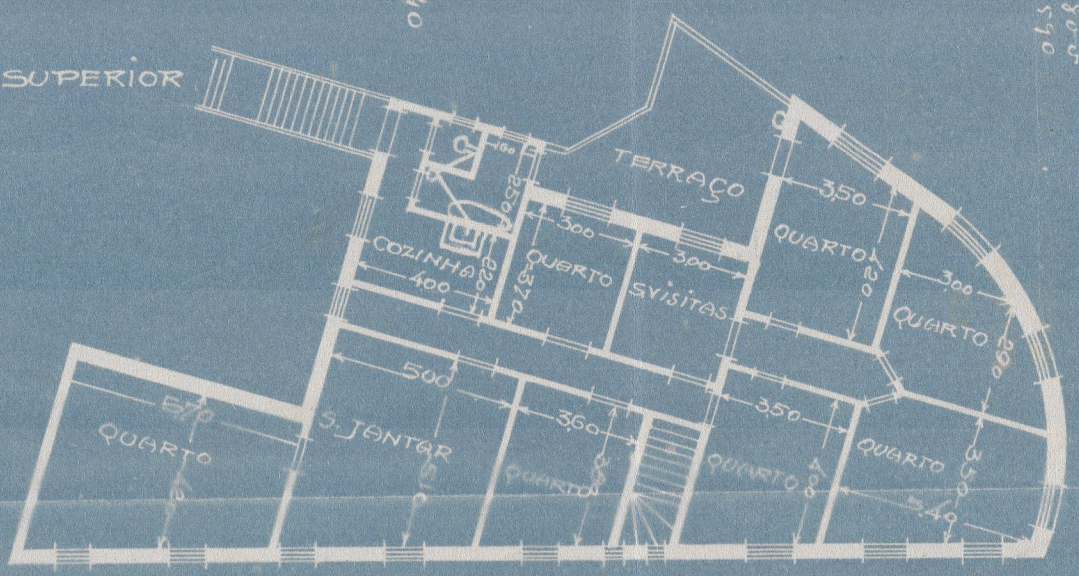

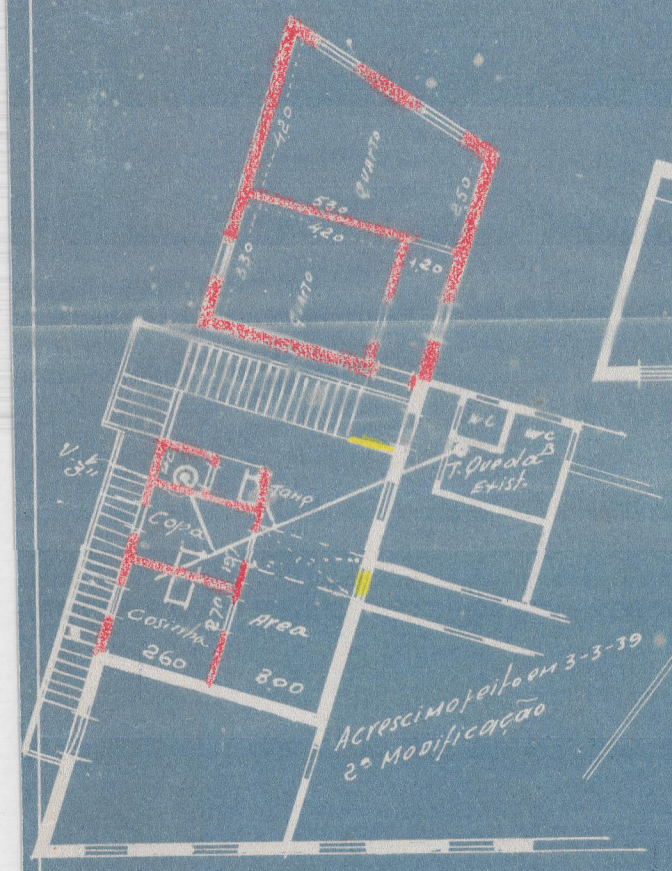

ANDAR TERREO

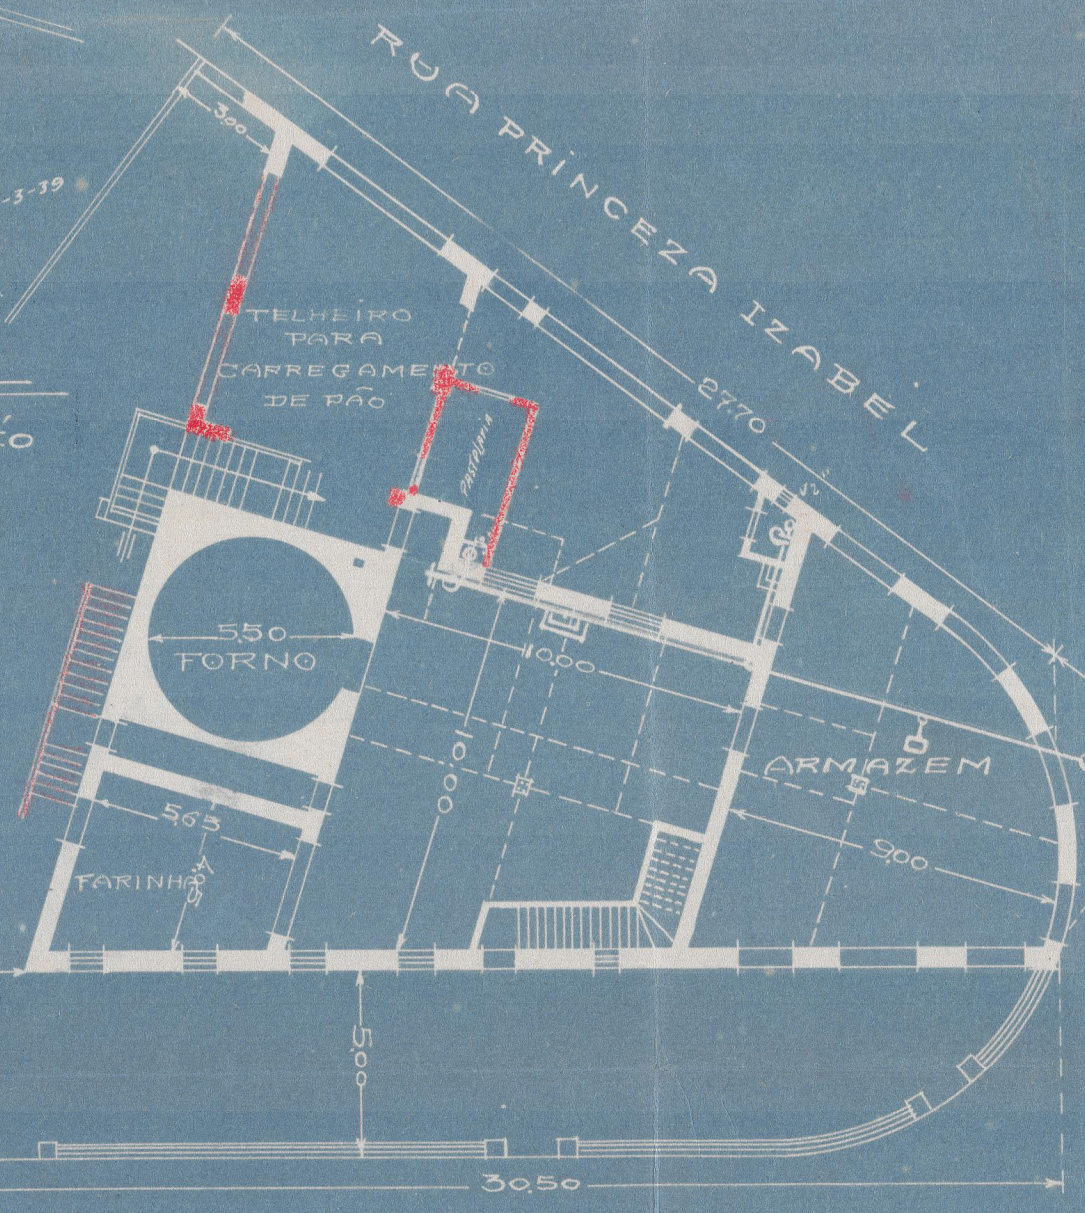

Lopes Irmão

AV. BERNARDINO DE CAMPOS

SERAPHIM
R.S. 10-NOV. 926