AV. BERNARDINO DE CAMPOS, 62

CONSTRUCÇÃO

PROP. MANOEL RODRIGUEZ

ESCALA 1:200

12.939

COL 341 DE 8" INC = 0,005

DELEGACIA DE SAUDE DE SANTOS VISTO Em ... de ... de 19...

99.538
98.897
98.533

99.692
99.392
99.092

100.052

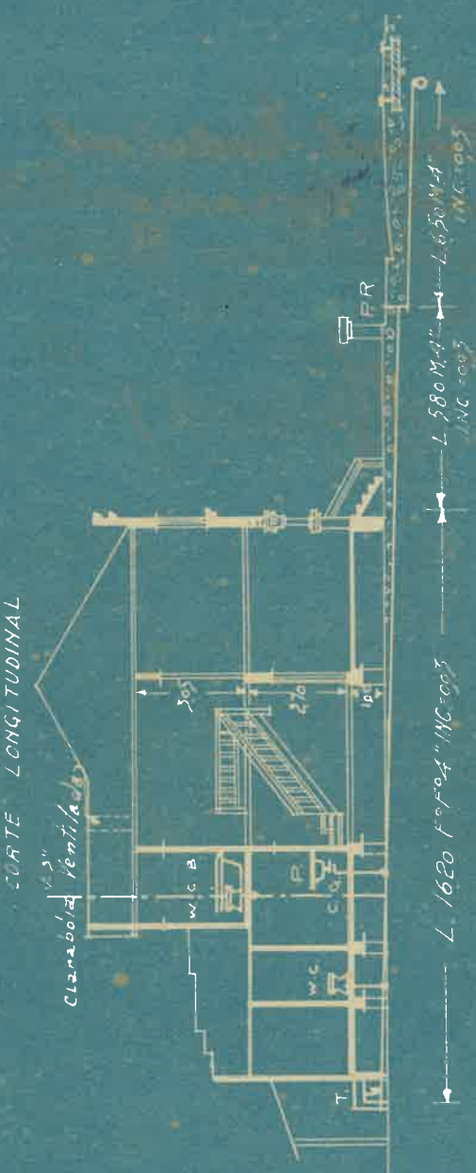

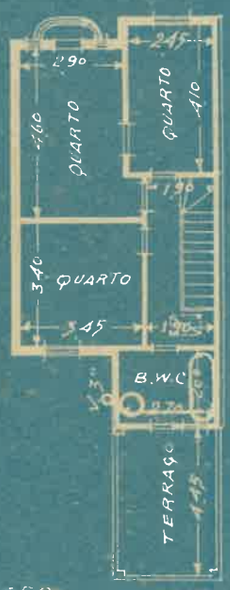

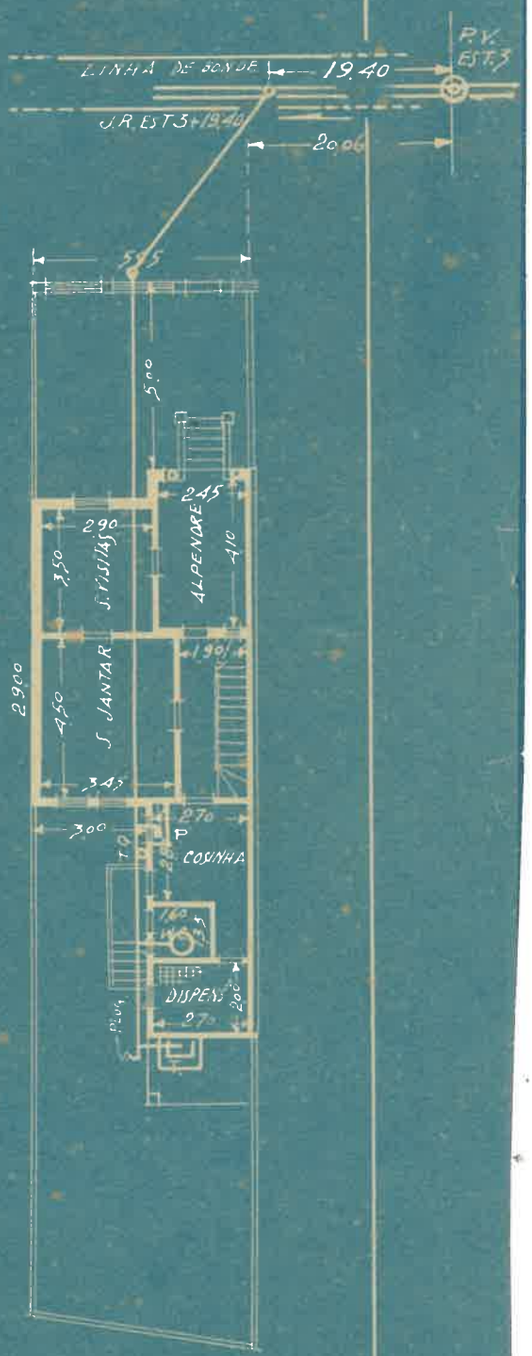

Manoel Rodrigues

5852

Prefeitura Municipal

DELEGACIA DE SAUDE
— DE —
SANTOS
N.º 337
em 5 de 1936

Alvará 152
Plano 001
Proprietario Manoel Rodrigues
Architecto Joaquim Machado da Costa
Constructor Jacintho Pereira Gonçalves
Processo N.º 5.852 de 1936
Data 8/6/36

PREFEITURA MUNICIPAL DE SANTOS
DIRETORIA DE OBRAS
DIRETOR TECNICO