PREFEITURA MUNICIPAL DE SANTOS

PROTOCOLO GERAL

PROCESSO N.º 10931

INTERESSADO AUGUSTO MOREIRA

ASUNTO construcção de um chalet de madeira á rua Dr. Saturnino de Brito nº 248.

DATA 5-11-34

ESPECIE REQTº

CLASSIFICAÇÃO M - 112

OBSERVAÇÕES A/C 2 Plantas.
N.M.

ANDAMENTO DO PROCESSO

DISTRIBUIÇÃO	ENTRADA	SAÍDA	DEMORA
Diret. de Obras	7 NOV 1934	-9 JAN 1935	64
Depart. Serv. Externos	-9 JAN 1935	14 JAN 1935	5
Diret. de Fazenda	14 JAN 1935	21 JAN 1935	7
Archivo	22 JAN 1935		
AO SEPHOT			
28 / 08 / 981			

DESPACHOS: 16-11-34 Defiro, a título precário, na forma requerida e assignados os termos do artigo 6, 7 da lei 803-

4.1.935. Expeça-se a carta de habitação, à título precario.

CROQUIS PARA

PROPRIETARIO

DELEGACIA DE SAUDE DE SANTOS
A fossa a ser construida, obedecerá ao tipo aprovado pelo Serviço Sanitario, e não poderá ser fechada sem prévia autorização da autoridade sanitaria.

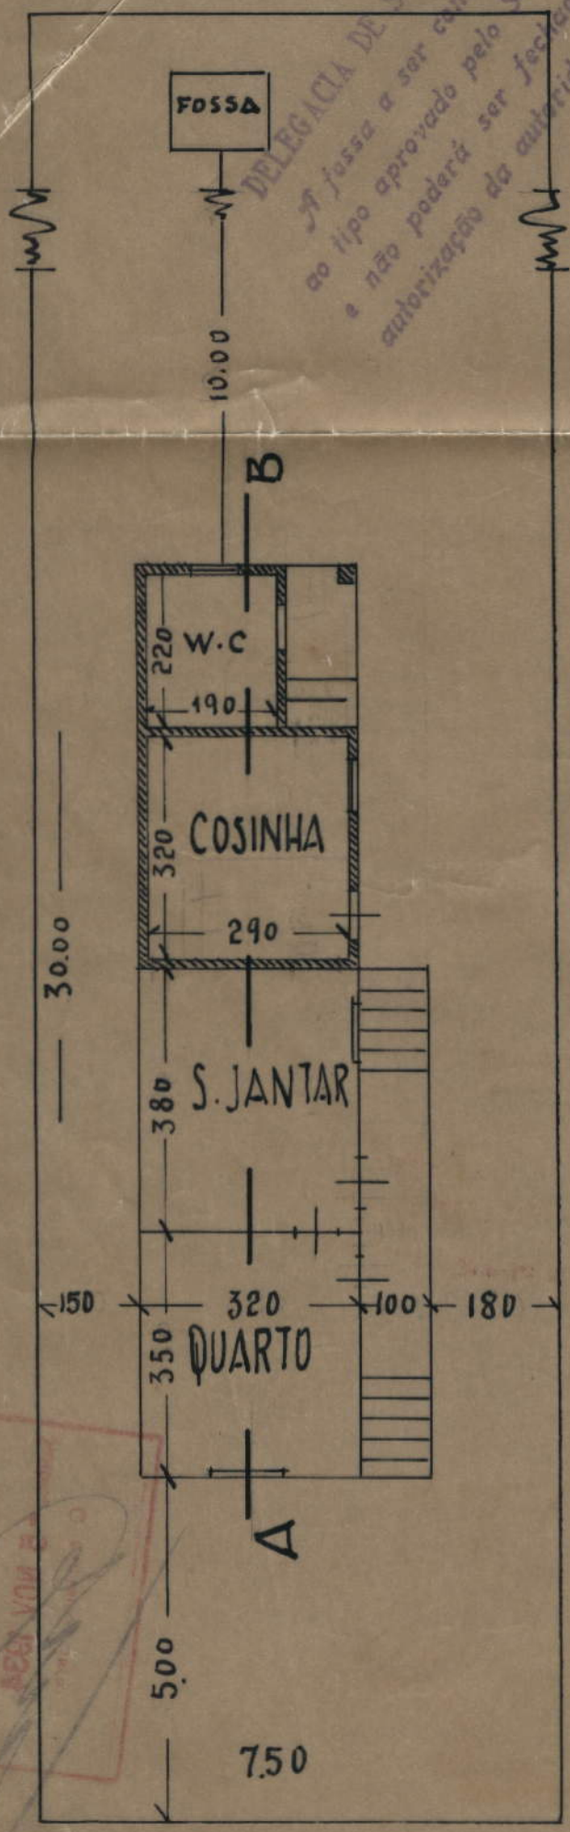

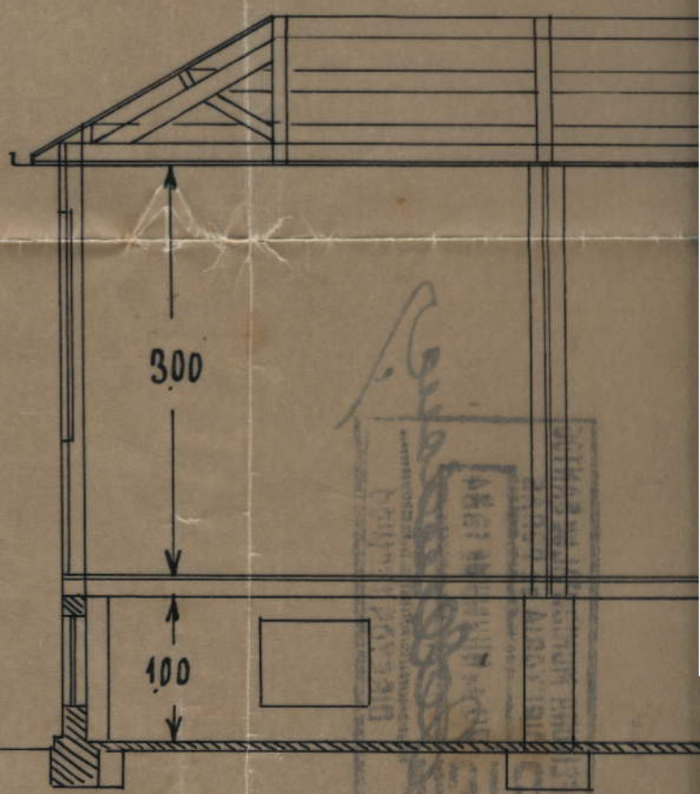

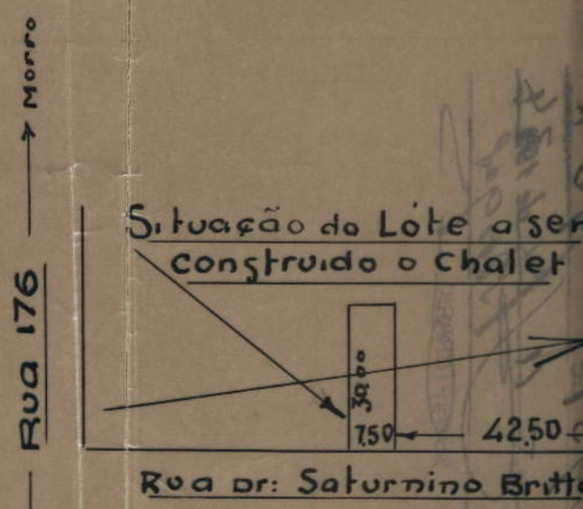

RUA DR: SATURNINO DE BRITTO No 248

PARA UM CHALET DE MADEIRA

10 Augusto Moura

DELEGACIA DE SAUDE
DE
SANTOS
VISTO
Em 5 de 11 de 1934

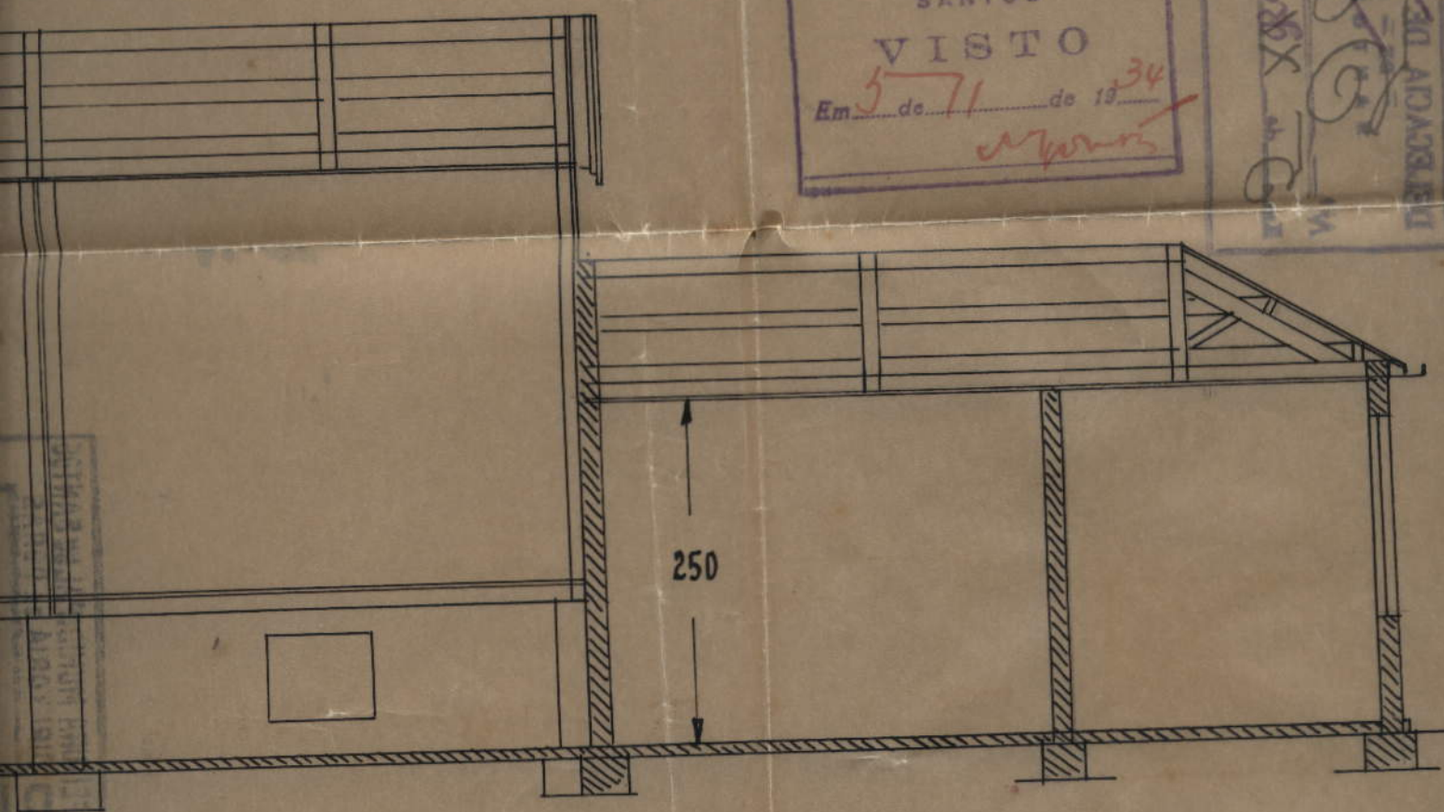

CORTE A·B 1/50

ORIGINAL ~~DUPLICATA~~

Entregou-se Uma

16 500 correspondente ao talão N. 3540 29.10.1934

~~CONSTRUCÇÃO~~ CHALET

Exmo.Snr.Prefeito Municipal de Santos

10931

O abaixo assignado pretendendo construir uma chalet de madeira á Rua Dr.Saturnino de Britto nº248,conforme plantas juntas,vêm por meio d'este solicitar de Va.Excia.a necessaria licença.

N'estes termos

P.Deferimento.

Santos 5 de Novembro 1934

5/11/934

Reconheço a verdade supra

5 Novembro de 1934.

RECONHECIMENTO DE FIRMA

José Moreira de Souza

ESCREVENTE AUTORIZADO DO OFFICIO

SANTOS - S. PAULO - BRASIL

THESOURO MUNICIPAL

5 NOV 1934

SANTOS

EMOLUMENTOS

1$000

ag. 2 plantas

A 2.ª SECÇÃO TECNICA

Santos, 6 de 11 de 1934

Pelo Diretor Tecnico

Ao Sr. Santos 9-11-34.

Sr. Chefe Tecnico

Trata-se de lote vago e confere com a marcado nas plantas, situado entre as ruas Carlos Gomes, e Nº 176.

12-11-34

Santos

Ao Sr. D. A. Ignez 13/11/34.

Sr. Chefe Tecnico

A titulo precario, assignado o termo do artigo 17 da lei 803, nada ha a oppor ao requerido.

Emolumentos:

Ahará ..... 100$000

Rua official

Climaterio Municipal

12/11/34

Sr. Director.

Nada tenho a oppôr.

Concedo como

Sr. Director

Concordo com a vista supra, que subscrevo.

16. 11. 34

DIRECTORIA DE OBRAS E VIAÇÃO
Despacho de accordo com a Portaria n. 64 de 22 de Dezembro de 1930.

Deferido, a titulo precario, pagos os emolumentos e assignado o termo do art.º 17º da lei 803.

16.11.34

Lavre-se termo do
art.º 17 da Lei 803 e

EXPEÇA-SE a licença a
título precário
e cobrem-se os emolumentos
calculados.
Santos, 16 de 11 de 1934
M. Simões
pelo Diretor Tecnico

Pelo talão nº 59856 do
Thesouro pagou o requerente
16$500 pela assignatura do
termo de compromisso do art.º
17 da Lei 803. Reb. nº 486.
20/11/34
A. Borges

Obra 54.
Plano 595.

Pagou Rs. 100$000 pelo talão
do Tesouro n. 59858 sendo desa-
nexada 1 planta.
Santos, 20 de 11 de 1934
A. Borges

A 2.ª SECÇÃO TECNICA
Santos, 20 de 11 de 1934
Dirêt. Tecnico

Archivo. 20/11/34.

PEDIDO de CARTA nº 4501
Ao Fiscal Sr. Julio
Santos, 3 de Janeiro de 1935
Chefe-Technico da 2.ª Secção

Snr. Chefe Technico.

O chalet está de acordo com o plano approvado, e declaração junta da D. de Saude, faltando apenas os ultimos retoques de pintura.
1 - 1 - 35
L. Rolla

Snr. Director
O chalet foi construido de accordo com o plano ap.do
4. 1. 35

DIRECTORIA DE OBRAS E VIAÇÃO
Despacho de accordo com a Portaria n. 64 de 22 de Dezembro de 1930
Expeça-se a carta de habitação, a título precario 4.1.35
Dalmeida

~~EXPEÇA-SE~~ a carta á
título precario
~~e cobrem-se os emolumentos~~
~~calculados~~
Santos, 4 de 1 de 35
Dalmeida
Direct. Technico

Snr. Diretor

Foi expedida a carta de habitação sob o n.º 3

Santos, 7 de 1 de 1935

Diret. Tecnico

A 2ª SECÇÃO TECNICA

Santos, 7 de 1 de 1935

Diret. Tecnico

Snr. Chefe Technico

Foram feitas as annotações.

8-1-35

Snr. Director Technico

Foi apresentada a ficha de fiscalização, 8-1-35

Snr. Prefeito

Quanto a esta Diretoria, todas as providencias foram tomadas.

Santos, 9 de 1 de 1935

Diretor Tecnico

10 / 1 / 1935

Ao Inspector do Districto

Santos, 10 de 1 de 1935

Insp. Chefe da Policia Municipal

Snr. Chefe

Ciente

Santos 12-1-935

Hotham Loporini

8º Districto

Ao Chefe do Dept. S. Externos

Ciente

Inspetor chefe da Policia Municipal

Ao Dept. S. Externos

Ciente

Santos 10 de 1 de 1935

1º

A 1ª secção para os devidos fins

Secção de Tecnica de 16 de Jan de 1935

DIRECTOR

Ao Snr. Lançador para os devidos fins

1ª Secção 16 de 1 de 1935

Ao Sr. Oscar Montenegro

Santos 17/1º/1935

Snr. Lançador

Lançado no imposto predial para 1935. Pague imposto de viação 1934, talão recibo 37857.

17-1-35

Visto

Santos 17-1-935

DIRECTORIA DE FAZENDA
VISTO
1.ª Secção
JAN 17 1935
CHEFE

Processo Nº. 1931/34

Snr. Prefeito

Todas as providencias que cabiam a esta Directoria com referencia ao presente processo foram tomadas.

Directoria de Fazenda, 21 / 1 / 35

Sr. Chefe

Requisitado para VOLTAR à CIRCULAÇÃO pela Sta Diretoria

Requisitado para Atualização

Em 5 / 12 / 1936

Volte à circulação

Em / / 19

Ao Contador

AVELINO JOSÉ THOMAZ
Auxiliar-Geral

AO SE Prot

Em 28 / 8 / 1936

FISCALIZAÇÃO

NATUREZA DAS OBRAS

construcção de chalét

LOGRADOURO

rua Saturnino de Brito

N.º 248

Plano N.º 00595

de 20 de 11 193 4

ALVARÁ N.º 54

PROCESSO N.º 10931

1.ª Mod. Plano N.º ... Proc. N.º ...

2.ª Mod. Plano N.º ... Proc. N.º ...

ALINHAMENTO: Pedido N.º ... de ... de ... 193...

Marcado em ... de ... 193...

VISTORIAS

DATAS	FISCAES	INFORMAÇÕES
11-12-34	Ferreira	Em Andamento do 1º pav.
4/1/35	Giglio	Concluida de accôrdo.

CARTA n. ... de ... de ... de 19...

Pedido 4501 de 3 de 1 de 1935

Memorandum

SERVIÇO SANITARIO DO ESTADO DE S. PAULO

Delegacia de Saude de Santos

Em 3 de janeiro de 1935

No requerimento do sr. Augusto Moreira, solicitando a vistoria regulamentar do chalet construido á rua Saturnino de Britto, 248, afim de ser habitado, foi, pelo Delegado de Saude, dado o seguinte despacho:- Habite-se, a titulo precario. 2.1.1935. (a) Martins Fontes - - - - - -

O Escripturario,

(Henrique Dias da Costa)

(Esta parte será destacada e acompanhará o pedido de carta de habitação)

Alvará N.º 54 Plano N.º 595 de 20 de 11 de 1934 Processo N.º 10931.

Rua Coronel Fernando Prestes N.º 248.

Em ..... de ..... de 19 ..... verifiquei o alinhamento e nivelamento.

Auxiliar Technico

Observações

Prefeitura Municipal — Secção Geral — Santos, 3 JAN 1935 — O Porteiro Geral

Prefeitura Municipal — Secção Geral — 1935

Nº 4501 *

Exmo. Snr. Prefeito Municipal de Santos

Achando-se terminadas as obras do predio n. 248 da rua Coronel Fernando Prestes a que se refere o plano n. 595, alvará n. 54 de 20 de 11 de 1934, o abaixo assinado vem pedir a V. Excia. se digne ordenar a vistoria final para que lhe seja expedida a carta de habitação.

Santos, 3 de Janeiro de 1935

Acompanha: 2 documentos.

Prefeitura Municipal — Secção Geral — 3 JAN 1935 — O Porteiro Geral