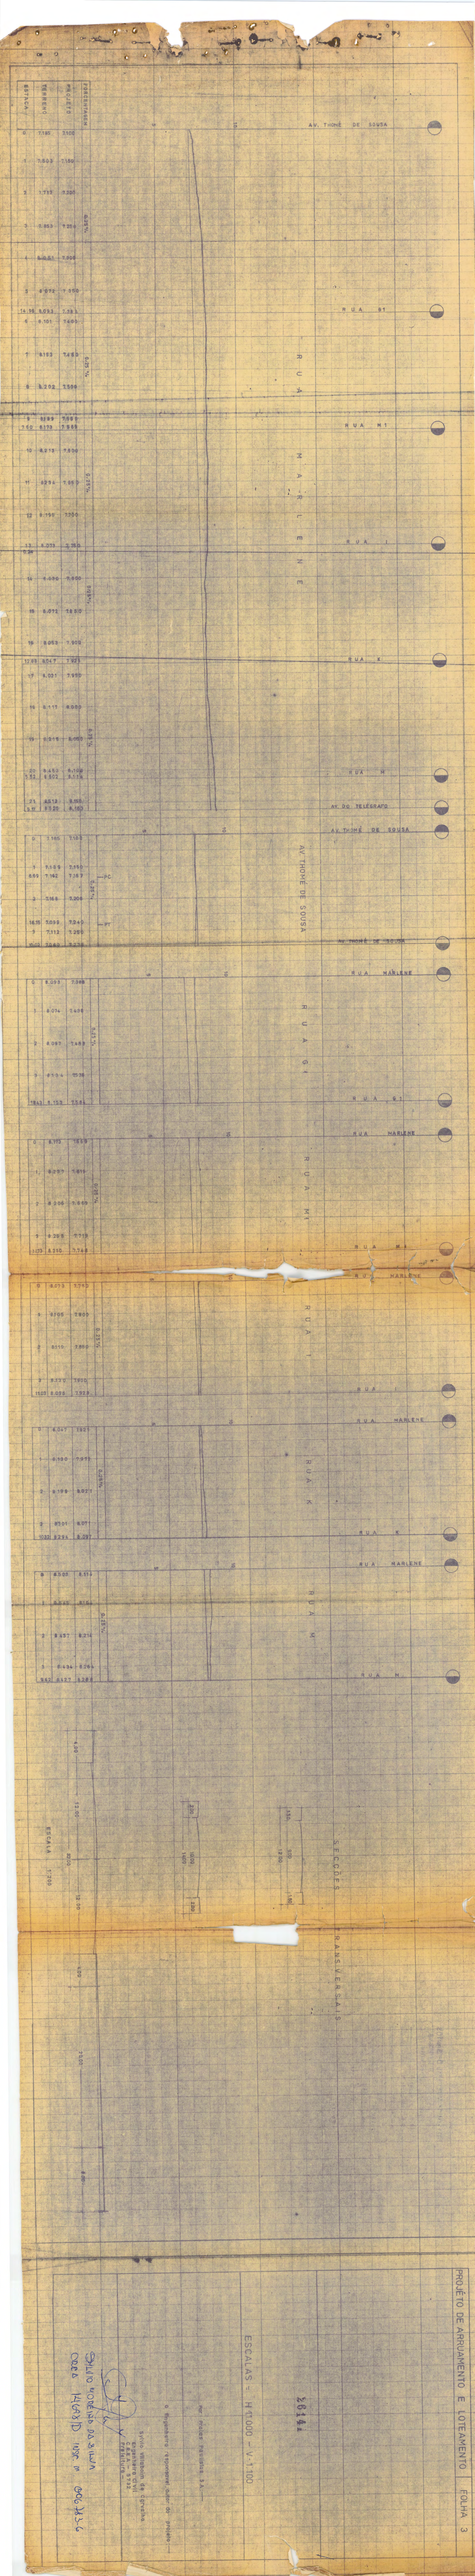
PROJETO DE ARRUAMENTO E LOTEAMENTO FOLHA 3
ESCALAS: H 1:1000 - V 1:100
SEÇÕES TRANSVERSAIS
AV. THOMÉ DE SOUSA
RUA ST
RUA M1
RUA I
RUA K
RUA H
AV. DO TELÉGRAFO
RUA MARLENE
RUA G1
RUA M1
RUA I
RUA K
RUA M
RUA H