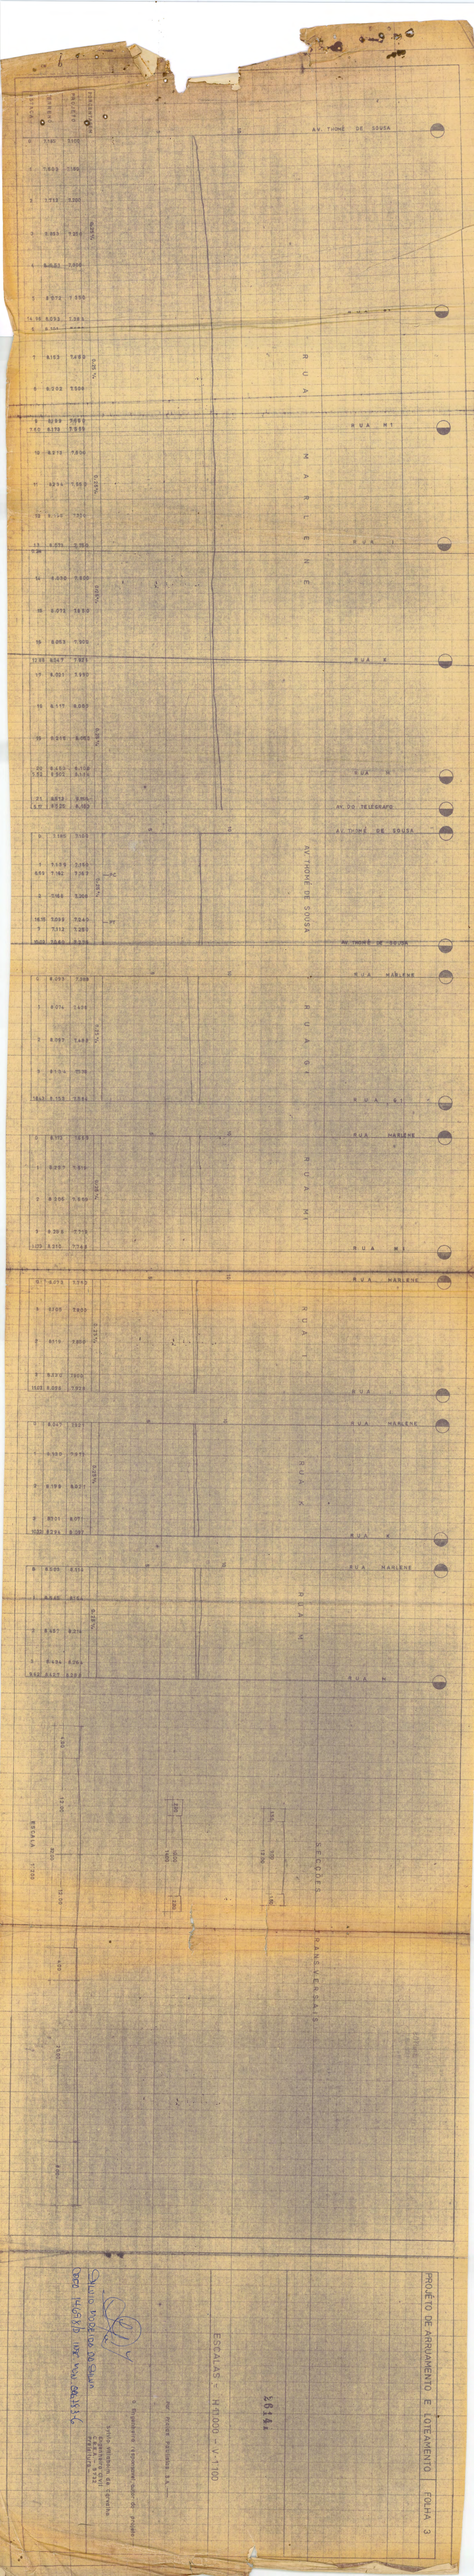
AV. THOMÉ DE SOUSA
RUA MARLENE
RUA MT
RUA I
RUA K
RUA M
AV. DO TELEGRAFO
RUA G
RUA L
RUA J
SECÇÕES TRANSVERSAIS
ESCALA 1:100
PROJETO DE ARRUAMENTO E LOTEAMENTO
FOLHA 3
ESCALAS H. 1:1000 - V. 1:100
1:1000
Dr. Hugo D. Ure Rua 08.13.56