


R. Rangel Pestana - 1050-109
 Construção
 Proprietários Afonso Fernandes Gomes e
 José Maria F. Gomes
 Escala - 1:200

11.969-70

4533

100.731
 99.528
 99.236

Col. 310-0" 100-5 PV est 34-550

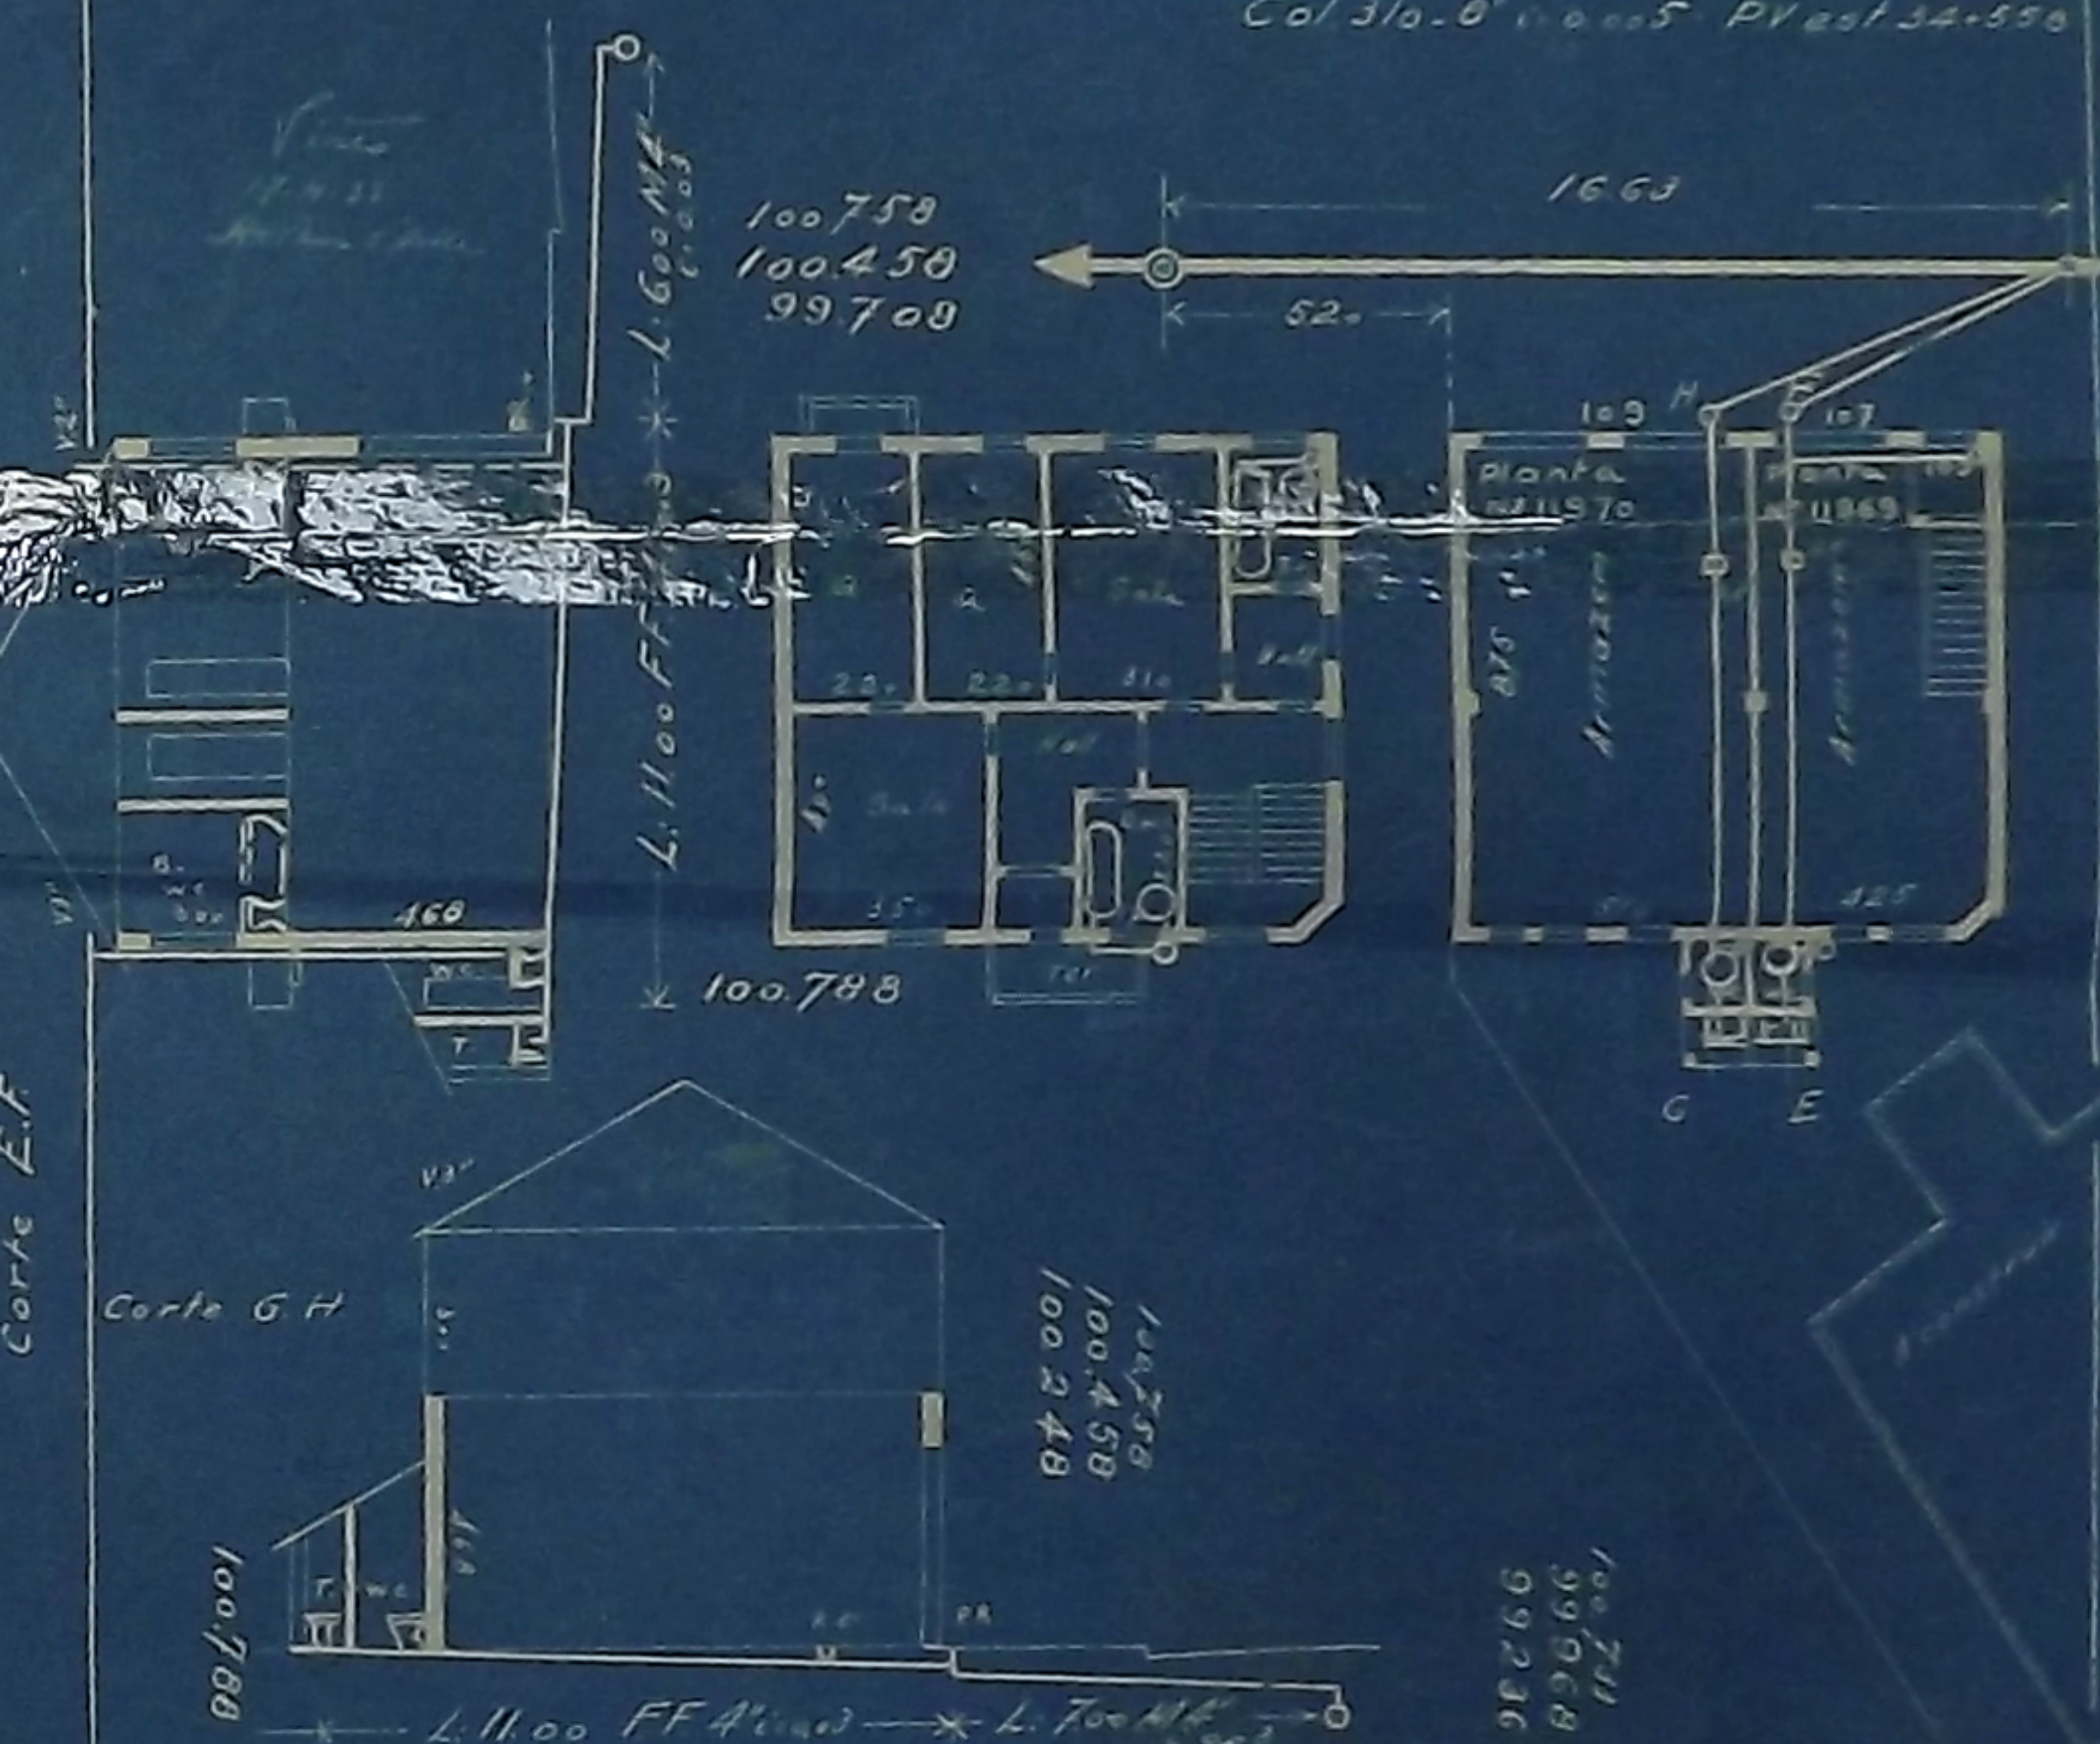

Corte E.F.

Corte G.H.

Nota
 Original visto pela Diretoria de
 Obras em 20-3-43
 Assinado - O. Meneguete

Afonso Fernandes Gomes
 José Maria Fernandes Gomes