

PREFEITURA DE SANTOS




PREFEITURA DE
Santos

PROCESSO

JÁ CADASTRADO
N.º 5440/34-30

FUNDAÇÃO ARQUIVO E MEMÓRIA DE SANTOS
ARQUIVO PERMANENTE

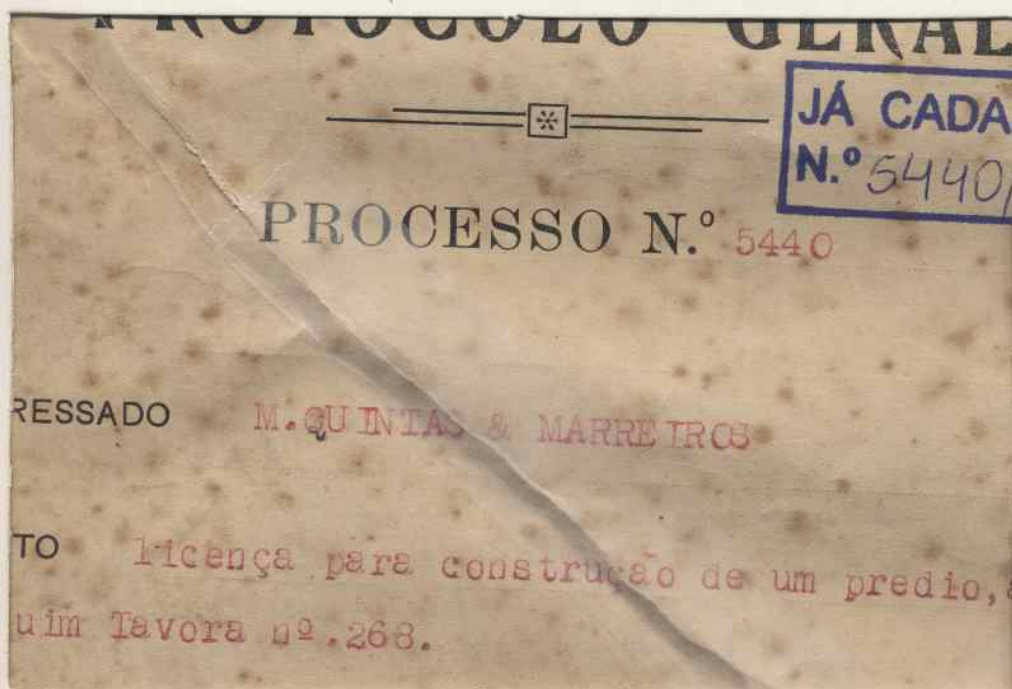

9 02 Plantas

ANDAMENTO DO PROCESSO

DISTRIBUIÇÃO	ENTRADA	SAÍDA	DEMORA DE
Obras	21. MAI 1934	24. OUT 1934	156 dias
Dep. Serv. Externos	25. OUT 1934	30. OUT 1934	5 dias
Diret. de Fazenda	31. OUT 1934	16. NOV 1934	16 dias
Arquivo	17. NOV 1934		
ST DEOB-	16-9-71		

~~DESPACHOS~~

DESPACHOS. 20/5/34. Lido Pagos do rendimento
18/10/34. Expeca-se a carta de habitação.

05440

ILLmo. Sr. Prefeito Municipal de Santos,

M. Quintas & Marreiros, Pertenden-do Construir á Rua
Joaquim Tavora Nº268. Uma Casa Para Moradia, bem Pelo
Presente a Presentar, a V. S. a Respectiva Planta,
Para Ser a Provada, Pêlo Praso de Tres Mêzes.

P. Deferimento.

Santos 24 de Maio de 1934

M. Quintas & Marreiros

21-5-1934 21-5-1934

Reconheço verdadeira
assinatura

M. Quintas & Marreiros e dou 14
Santos de Maio de 1934

Em testem: da verdade



acp. 4 plantas

Recebu. J. Franco
22. 5. 34
Dallencas

Dr. Duet

O requerente está habilitado, bem como especifica

20/5/34
Dallencas

A 2.ª SECÇÃO TÉCNICA

Santos, 22 de 5 de 1934

Dallencas
Diretor Técnico

Dr. Sr. Rodrigues
22/5/34

[Signature]

Sr. Chefe Técnico

Trata-se de lote vago situado entre as ruas

São Paulo e Riode Janeiro distante desta 40 metros

25/5/34

Rodrigues

Dr. Sr. Gruber
26. 5. 34
[Signature]

Dr. Sr. Gruber

O alinhamento e nível-
mento podem ser marcados.

Perímetro subterrâneo.

25/5/34

[Signature]

Dr. Sr. Gruber
Projeto e regulamentar

EMOLUMENTOS		
Alvará		15,-
alinhamento		10,-
M.º	x 74,-	93,-
"		3,-
"		15,-
"		3,-
"		3,-
104,0	constituição x 3m x 12m	62,400
"		35,400
"	10%	13,540
"		148,940
plano		
29. 5. 34		

[Signature]

DIRECTORIA DE OBRAS E VIAÇÃO
Despacho de acordo com a
Portaria n.º 64 de 22 de De-
zembro de 1930.

Pago, pagor os emolu-
mentos 30.5.34
Dellendauer

EXPEÇA-SE alieuca

cobrem-se os emolumentos
pagados.

Santos, 30 de 5 de 1934

Dellendauer
Direct. Technico

Pagou Rs 148 \$ 940. pelo talão
do Tesouro n.º 44386. sendo desa-
lexada 2 planta.

Santos, 1 de 6 de 1934

A 2.ª SECÇÃO TECNICA

Santos, 1 de 6 de 1934

Dellendauer
Diret. Technico

Dr. E. S. Gruber 2/6/34

Dellendauer

Dr. E. S. Gruber 2/6/34

Dellendauer

Arguino

4/4/34

Dr. E. S. Gruber
para verificar o alinhamento.
15-10-34

Dr. E. S. Gruber

Foi enviado 16/10/34

Arguino

Arguino

PEDIDO de CARTA n.º 1304

Fiscal Sr. Arguino

Santos, 1 de 6 de 1934

Chefe-Tecnico da 2.ª Secção

Im. Chefe Technico.

Concluido de accordo
com os planos. Sobre o
mesmo, se refere o plano de
modificacão n.º 322H no pro-
cesso 6257 de (34).

Vem alub. e exalto

17-10-34

Arguino

Dr. E. S. Gruber

O alinhamento e nivelamento,

marcados do seguinte modo:

Nivelamento - base

ta.

Nivelamento - 2m, 1cm.

4/4/34

Arguino

L. Diretor
O pedido foi construído
de acordo com o plano
apto.

A vista da portaria 98
não se emitt. por causa
de prazo.

18.10.34

Wenib

DIRECTORIA DE OBRAS E VIAÇÃO

Despacho de accordo com a
Portaria n. 84 de 22 de De-
zembro de 1930.

*Se para se acata
o lahi. Tava*

18.10.34

Depones

EXPEÇA-SE *acata*

a cobrem-se os emolumentos
calculados

Santos, 18 de 10 de 1934

Depones
Direct. Technico

Snr. Diretor

Foi expedida a carta de habitação
sob o n.º 160

Santos, 22 de 10 de 1934

A 2.ª SECÇÃO TECNICA

Santos, 22 de 10 de 1934

Depones
Diret. Technico

Sup. Chefe Technico
Foram feitas as anotações

23.10.34

Wenib

Sup. Diretor Technico
Foram feitas as anotações
de fiscalização, 23.10.34.

Wenib

Snr. Prefeito

Quanto a esta Diretoria, todas
as providencias foram tomadas.
Santos, 24 de 10 de 1934

W. Wenib
Diretor Technico

Pai *Muni*

San

10

Ao Inspector do Distrito

Santos, 25 de 10 de 1934

Depones
Insp. chefe da Policia Municipal

se chefe
cientel
San 29.10.34
Wenib
o. brito

Ao Chefe do Dept. S. Externos

Santos, 29 de 10 de 1934

Depones
Inspector chefe da Policia Municipal

Ao Dep. do Expediente

Santos, 30 de 10 de 1934

Processo 544/34

A/1^a para os devidos fins
3/ Outubro de 1934
DIRECTOR

Ao Snr. Lançador para os devidos fins

1.ª Secção 5 de 11 de 1934
Chefe

Ao Sr. Leopoldo Souza
Antes 7/11/1934
Motente

Sr. Lançador
Estáves para o
nº posto de 16.965 e o
para o esmamento
quinto, e o terceiro
3 meses de
taxa de 16.965 e o
em talão exten
16.965 e o
nº posto predial
de 1935 no
talão original
12.11.34
S. Souza

Visto
Antes 12/11/1934
Motente



Sr. Prefeito

Todas as providencias que cabiam
esta Directoria com referencia ao presente
processo foram tomadas.

Directoria de Fazenda

16/11/34
Director

Alcaldes Auxiliares do P. R. U. L.

N.º 13.821 (36)

29/12/1936

Abreu
Secretário

Foram Desannexados os Processos
que se achavam juntos ao presente

21/1/37 João Lourenço

Sr. Chefe

Requistado para VOLTAR A
CIRCULAÇÃO pela ST-UEOS

Req. ATUALIZAÇÃO

Em 16/9/1934

Volte a circulação

Em 16/9/1934


acomp. a planta

AVELINO JOSE THOMAZ
Arquivista-Geral

ph. Chaves
Atualizado
19.9.79
C. A. A. A.

Form with fields for 'Em' and 'Assinatura do Arquivista'.

Heptat

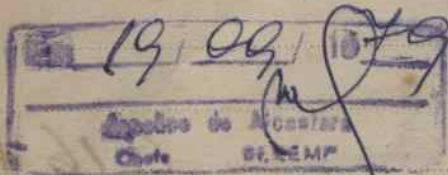

A sang.

Em 08/04/97

W. Barbosa

Maria Valéria Barbosa
HISTORIADORA
REG. 20.938-7

ARQUIVO GERAL
DECLARAÇÃO DE JUNTADA

Nos termos da Portaria 31, de
05/05/1993, foram anexados ao presente
processo, os de nrs.

74050/H
AC 2 PLANTAS

Em 09/10/1997
VISTO

Gerardo Garrido
Chefe
Seção de Arquivo Geral

Juliano dos Santos
Dr. de Administração
RG 1983 - SEARQ

JÁ CADASTRADO
N.º 5440/34-30

FISCALIZAÇÃO

Plano N.º 00322

NATUREZA DAS OBRAS

FUNDACÃO AROÚJO E MEMÓRIA DE SANTOS
O PERMANENTE



N.º 4304 *

Sr. Prefeito Municipal de Santos

N.º 5.440

Achando-se terminadas as obras do prédio n.º 268 da rua
João de Deus a que se refere
n.º 322, alvará n.º 124 de 1 de Junho
74, o abaixo assinado vem pedir a V. Exa. se digne ordenar
a expedição final para que lhe seja expedida a carta de habitação.

Santos, 16 de Outubro de 1934

M. Amintas & Marreiros

acompanha: 2 documentos



4 02 PLANTAS

JÁ CADASTRADO
N.º 5440/34-30

FISCALIZAÇÃO

NATUREZA DAS OBRAS	Plano N.º 00322
de 1 de 6 193 4	
ALVARÁ N.º 127	
PROCESSO N.º 5440	
LOGRADOURO	Plano N.º 322 A

FUNDAÇÃO ARQUIVO E MEMORIA DE SANTOS
ARQUIVO PERMANENTE

(Esta parte será destacada e acompanhará o pedido de carta de habitação)

N.º 127 Plano N.º 322 de 1 de Junho de 1934 Processo N.º 5440
Rua *João M. Pereira* N.º 268.

16 de Outubro de 1934 verifiquei o alinhamento e nivelamento.

[Signature]
Fluxiliar Technico

Observações

[Stamps and Signatures]
THESOURO MUNICIPAL
EMOLUMENTOS
19000
Prefeitura Municipal
1934

Recibo n.º 1304/5 de 16 de 10 de 1934

CP 02 PLANTAS

- Art. 35.º — Concluída a construção ou reconstrução de qualquer predio, deverá o proprietario, ou constructor, requerer á Prefeitura carta de habitação, a qual só será expedida depois de haver sido verificado que as obras obedeceram aos planos approvados e ás disposições deste Código. A verificação se fará dentro de oito dias, contados da data do requerimento, não podendo o predio ser habitado, ou utilizado para qualquer outro mister, antes da expedição da carta.
- 1.º — A occupação dos predios não será autorisada sem a declaração, pela Repartição de Saneamento, de que os trabalhos de exgotos estão concluidos em condições satisfactorias.
 - 2.º — O infractor incorrerá na multa de 50\$000, e, verificado o não cumprimento da licença, ou das disposições deste Código, proceder-se-á de accordo com os artigos 39.º e 40.º.

SCAL

NATUREZA

trução d

LOGRA

ORQUILA

AMENTO:

TAS

6-34

5/6/34

1/10/34

17/10/34

ARTA

edido n

FISCALIZAÇÃO

Plano N.º 00322

NATUREZA DAS OBRAS

de 1 de 6 193 4

ALVARÁ N.º 127

PROCESSO N.º 5440

LOGRADOURO

Plano N.º 322A
1.ª Mod. Proc. N.º 6257

Logradouro

N.º 268
268Plano N.º
2.ª Mod. Proc. N.º

PAGAMENTO:

Pedido N.º 2645 de 1 de 6 193 4

Marcado em 4 de 6 193 4

VISTORIAS

27. 6. 34

DATAS

FISCAES

INFORMAÇÕES

8-6-34

VIDAL

Respaldo do porão de acordo.

25/6/34

OLIVEIRA

Respaldo do telhado de acordo.

16/10/34

RODRIGUES

Retirado o andaime
de acordo.

17/10/34

Ferreira

Concluido de acordo.

ARTAS

n.º

de

de

de 19

Pedido n.º

1304/5

de

16

de

10

de 1934

JÁ CADASTRADO
N.º 5440/34-30FUNDAÇÃO ARQUIVO E MEMÓRIA DE SÃO
ARQUIVO PERMANENTE

C/ 02 PLANTAS

JÁ CADASTRADO
N.º 5440/34-30

FUNDAÇÃO ARQUIVO E MEMÓRIA DE SANTOS
ARQUIVO PERMANENTE

REPARTIÇÃO DE SANTOS DE SANTOS



A' Prefeitura Municipal de Santos

De acordo com a lei n. 288 de 27 de Novembro de 1907 da
Municipal esta Repartição certifica que ficou concluída a insta-
laria do predio n. 268 da rua Joaquin Tavora
pertencente ao Sr.
arques conforme
12273

Santos, 8 de Outubro de 1934

Aparelhos colocados:

Latrinas	2	Pias	2
Mitorios	-	Tanques	1
Banheiros	1	Ralos de 2"	1
Bidet	1	Lavatorios	2
		Caixa de gordura	1

cl 02 PLANTAS

Rua Joaquim Tavora nº 66

Construção


Prop: Rosa Marques

Escala 1:200

12.273

Col. 3/5 bis de 8" x 0.005

Corte Longitudinal

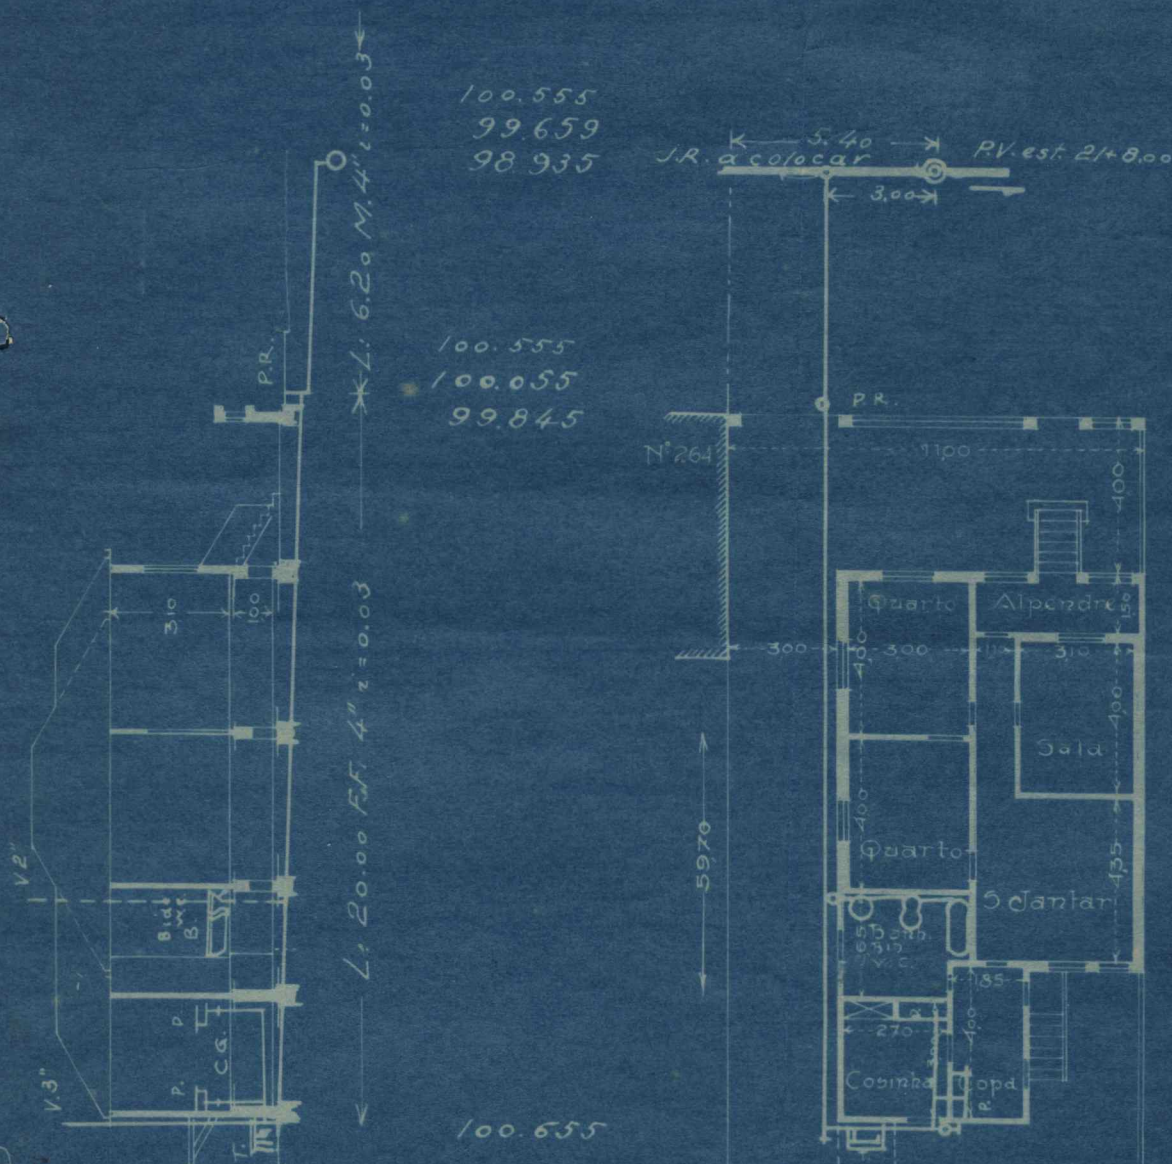

Alvará 127

Plano 322

Proprietario Rosa Maria

Arquiteto Joaquim Machado de Paula

Construtor In. Gueiros & Marreir

Processo N.º 5.440 de 1934

Sentença 1 de 24 de 1934

ESCRITURARIO

SECRETARIA DE TRANSPORTES



RECEBIMOS

1. JUN 1934

VISTO

DIRETOR DE TRANSPORTES

Bellevue

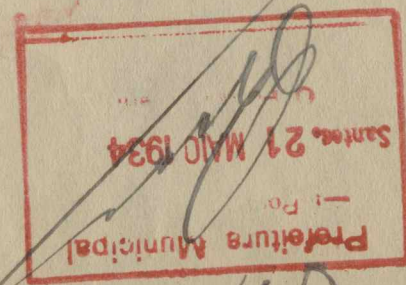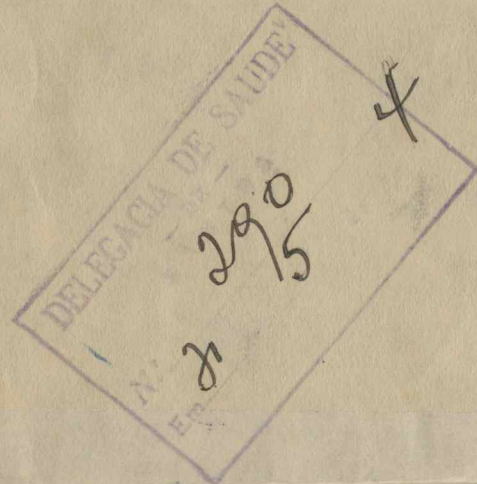

5440

Repartição
de
Saneamento de Santos
VIDE VERSO



— CÔRTE - AB —

PROP:

Rosa Marques


Construtor M. Pinheiro & Marreiros

ARCH:

Joaquim Machado da Costa
Arquiteto



[Handwritten signatures and notes in the bottom right corner, including a large signature that appears to be 'Joaquim Machado da Costa' and some illegible notes.]

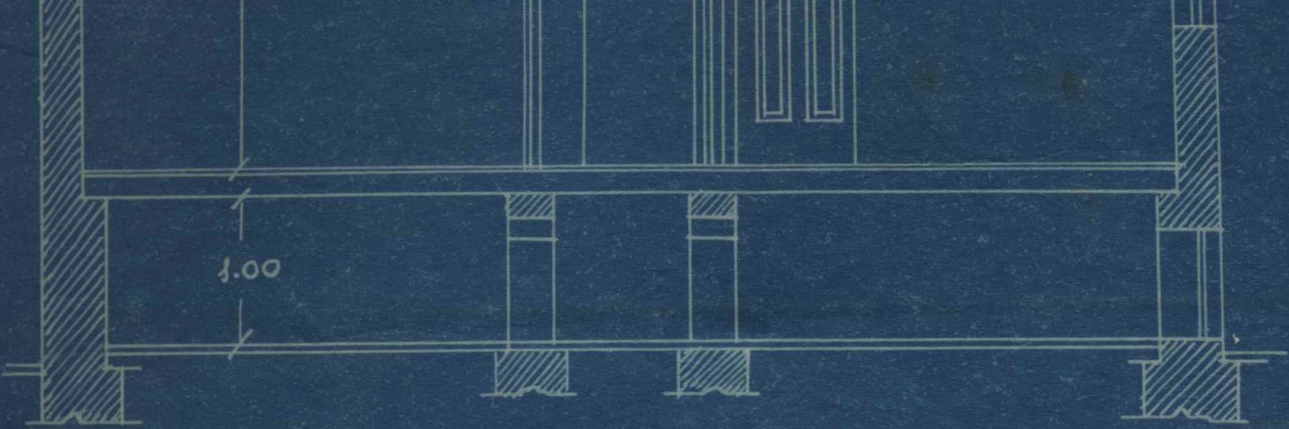

— CORTE AB —

PROP:

Rosa Marques


Construtor M. Pimentas & Marreiros

ARCH:


Joaquim Machado da Costa
arquiteto



3. Superintendente
20. Maio
C. D. M. C.

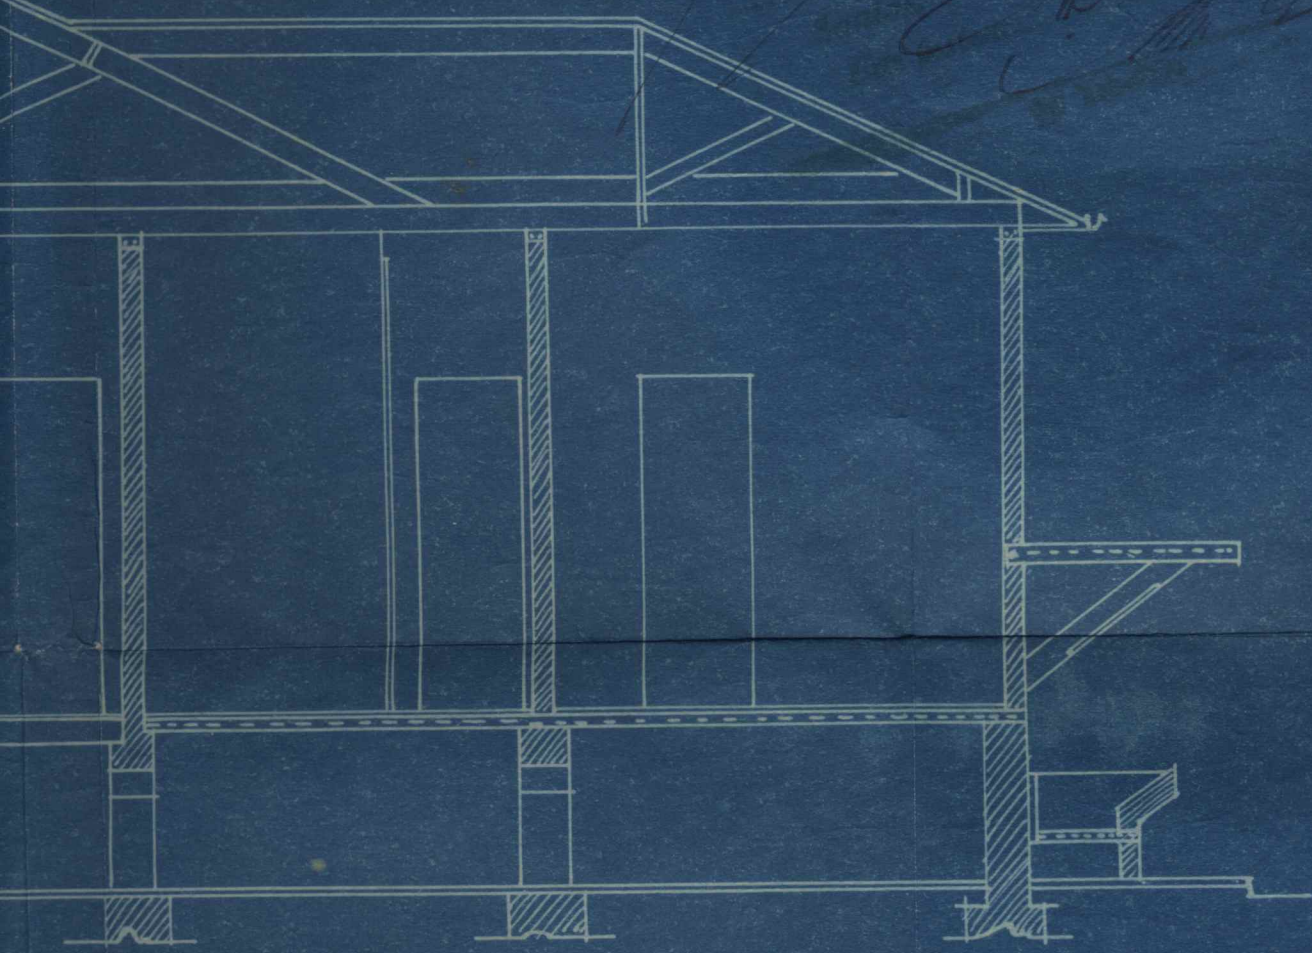

— 1:50 —

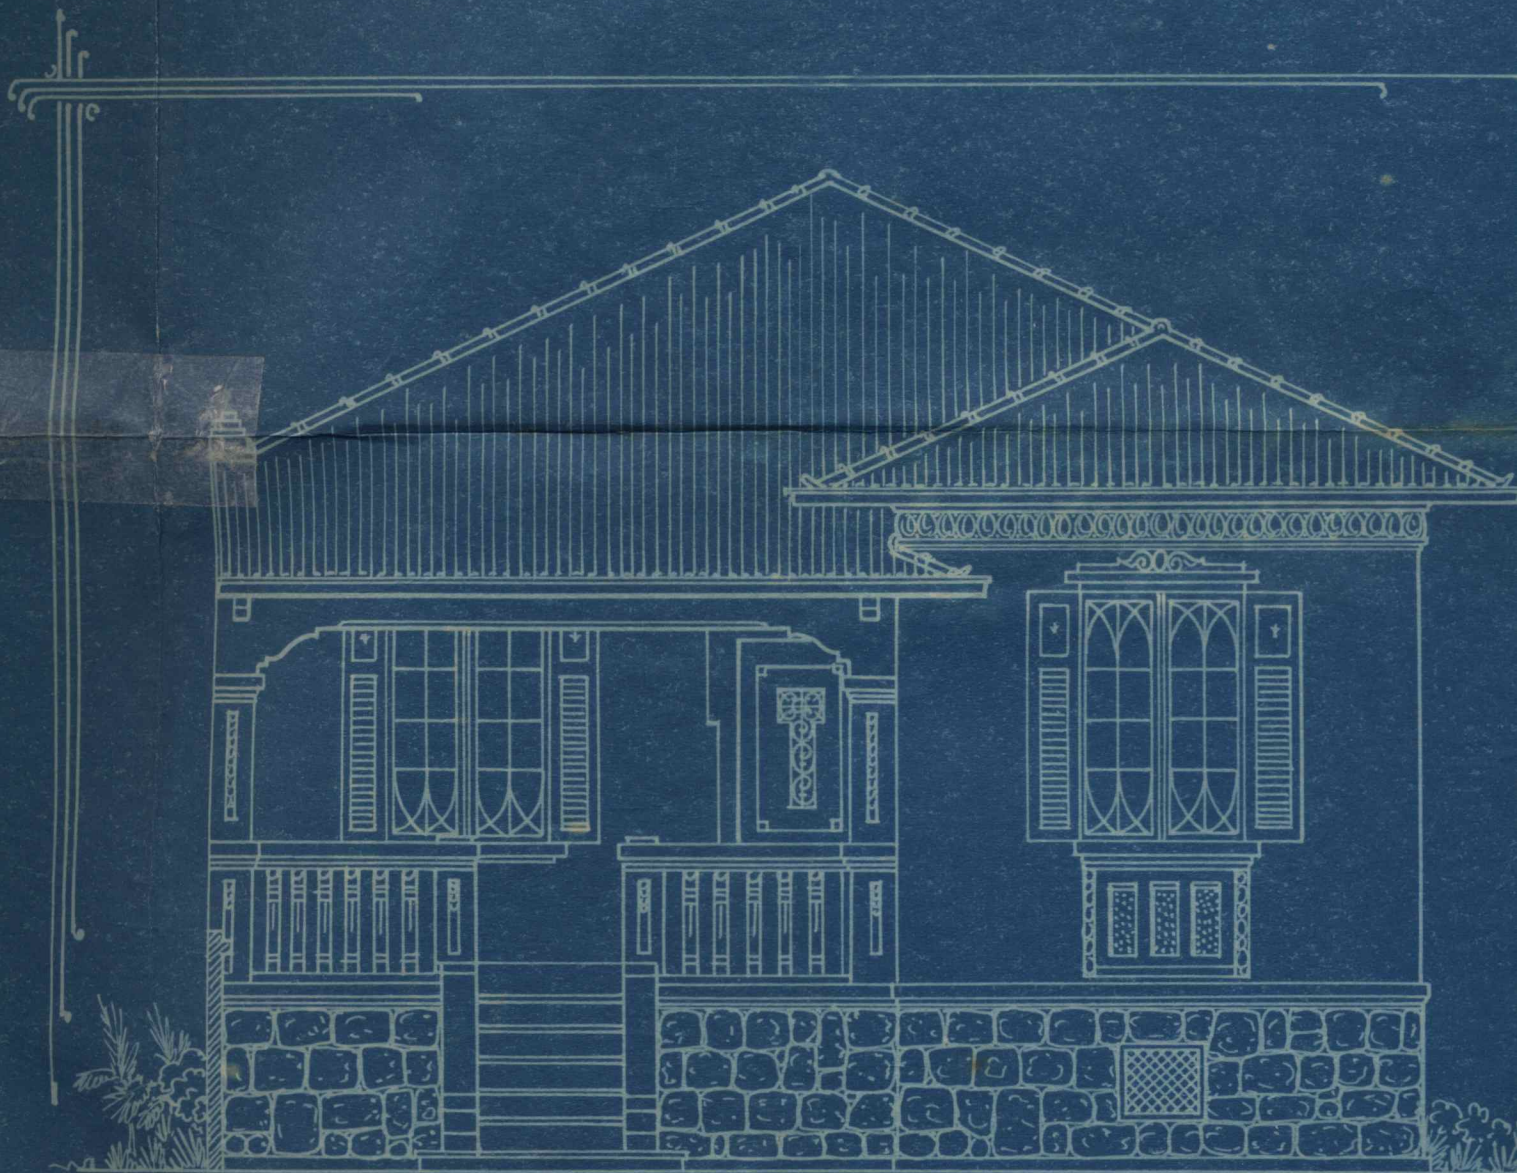


— FACHADA — 1:50 —

≡ PROJÉCTO DE RESIDENCIA ≡
RUA JOAQUIM TÁVORA — Nº 268


DELEGACIA DE

21 5
14


Junça

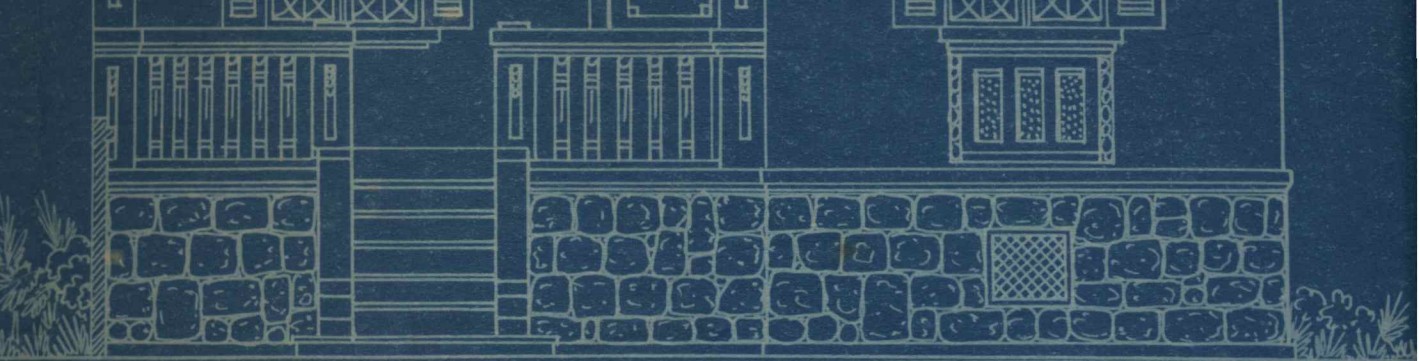


— FACHADA — 1:50 —

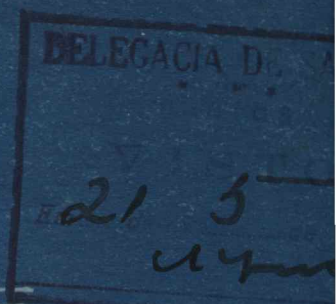

PROJÉCTO DE RESIDENCIA =
RUA JOAQUIM TÁVORA — Nº 268 *Junça*

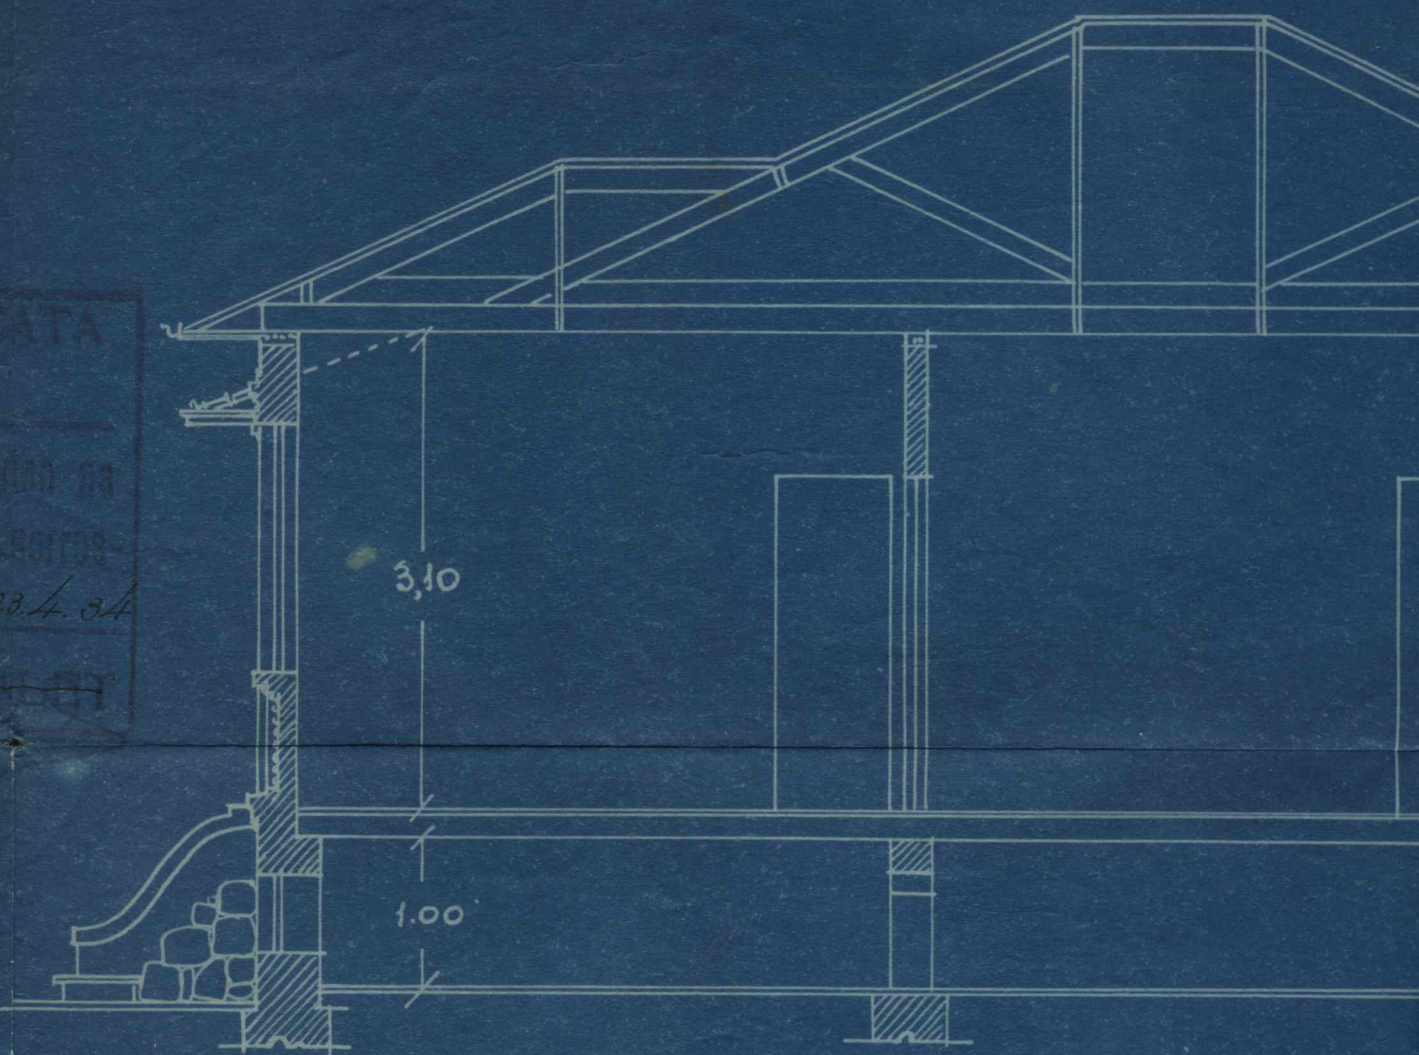

— CÔRTE — CD —

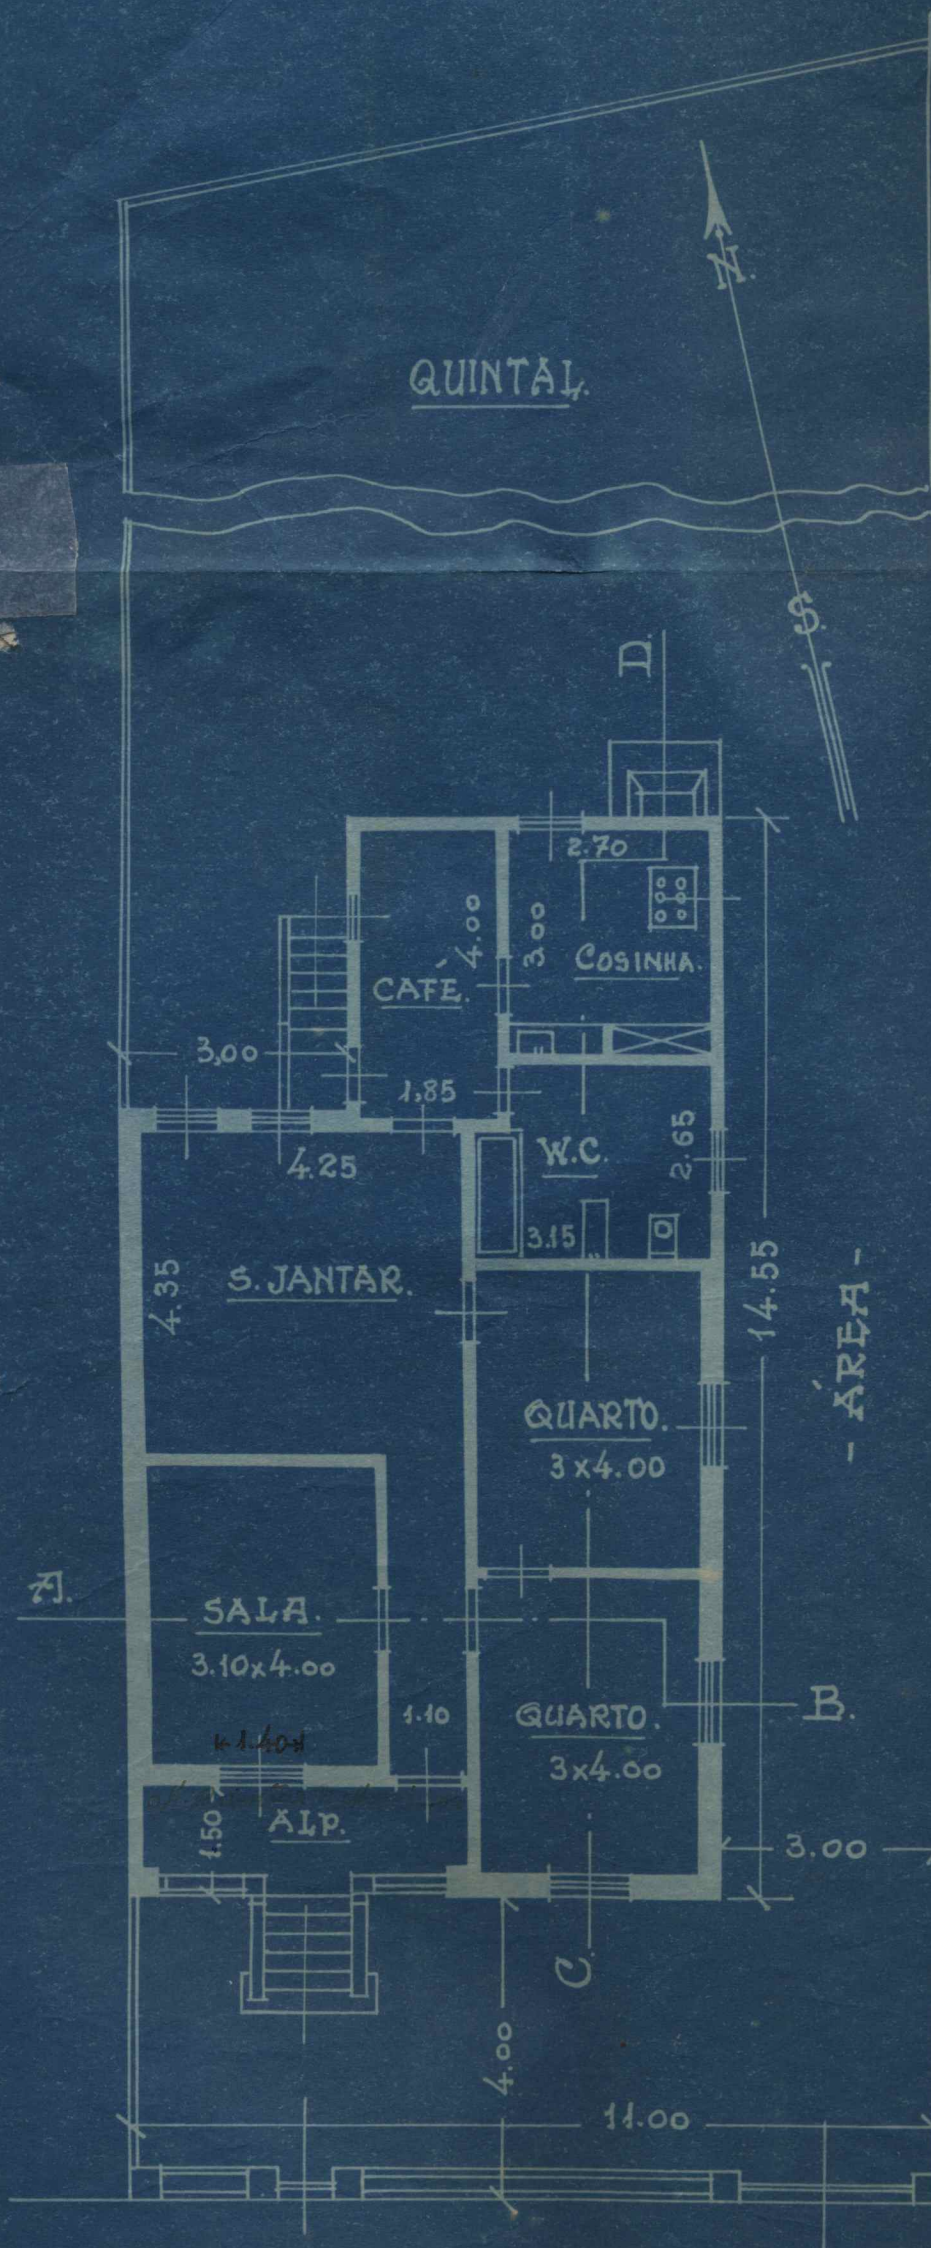

PLANTA-1:100

— GRADIT - 1:50 —

PLANT-1:100



Repartição de Saneamento de Santos
PLANTA N.º 12273

16 de Maio de 1934

Os Esgotos serão executados por esta
Repartição segundo as condições anexas

[Signature]
Diretor

DELEGACIA
N.º 27 290

5-24/0
Prefeitura Municipal
Santos 21 MAIO 1934
[Signature]