

ANTEPROJECTO PARA UM PREDIO DE ARMAZENIS NO PAV. TERREO E 7 APARTAMENTOS NO PAV. SUPERIOR



RUA RANGEL PESTANA
ESQ. AV. PINH. MACHADO
ESQ. AV. ANNA COSTA

Afonso Fernandes Gomes

Imãnd. Pedreiras H.

Reconhecido em 22/11/32
para 22/11/32
Santos, 22/11/32
Em test. 22/11/32
FIRMA
FIRMA

Raptoal...
TABELLÃO...
momp.

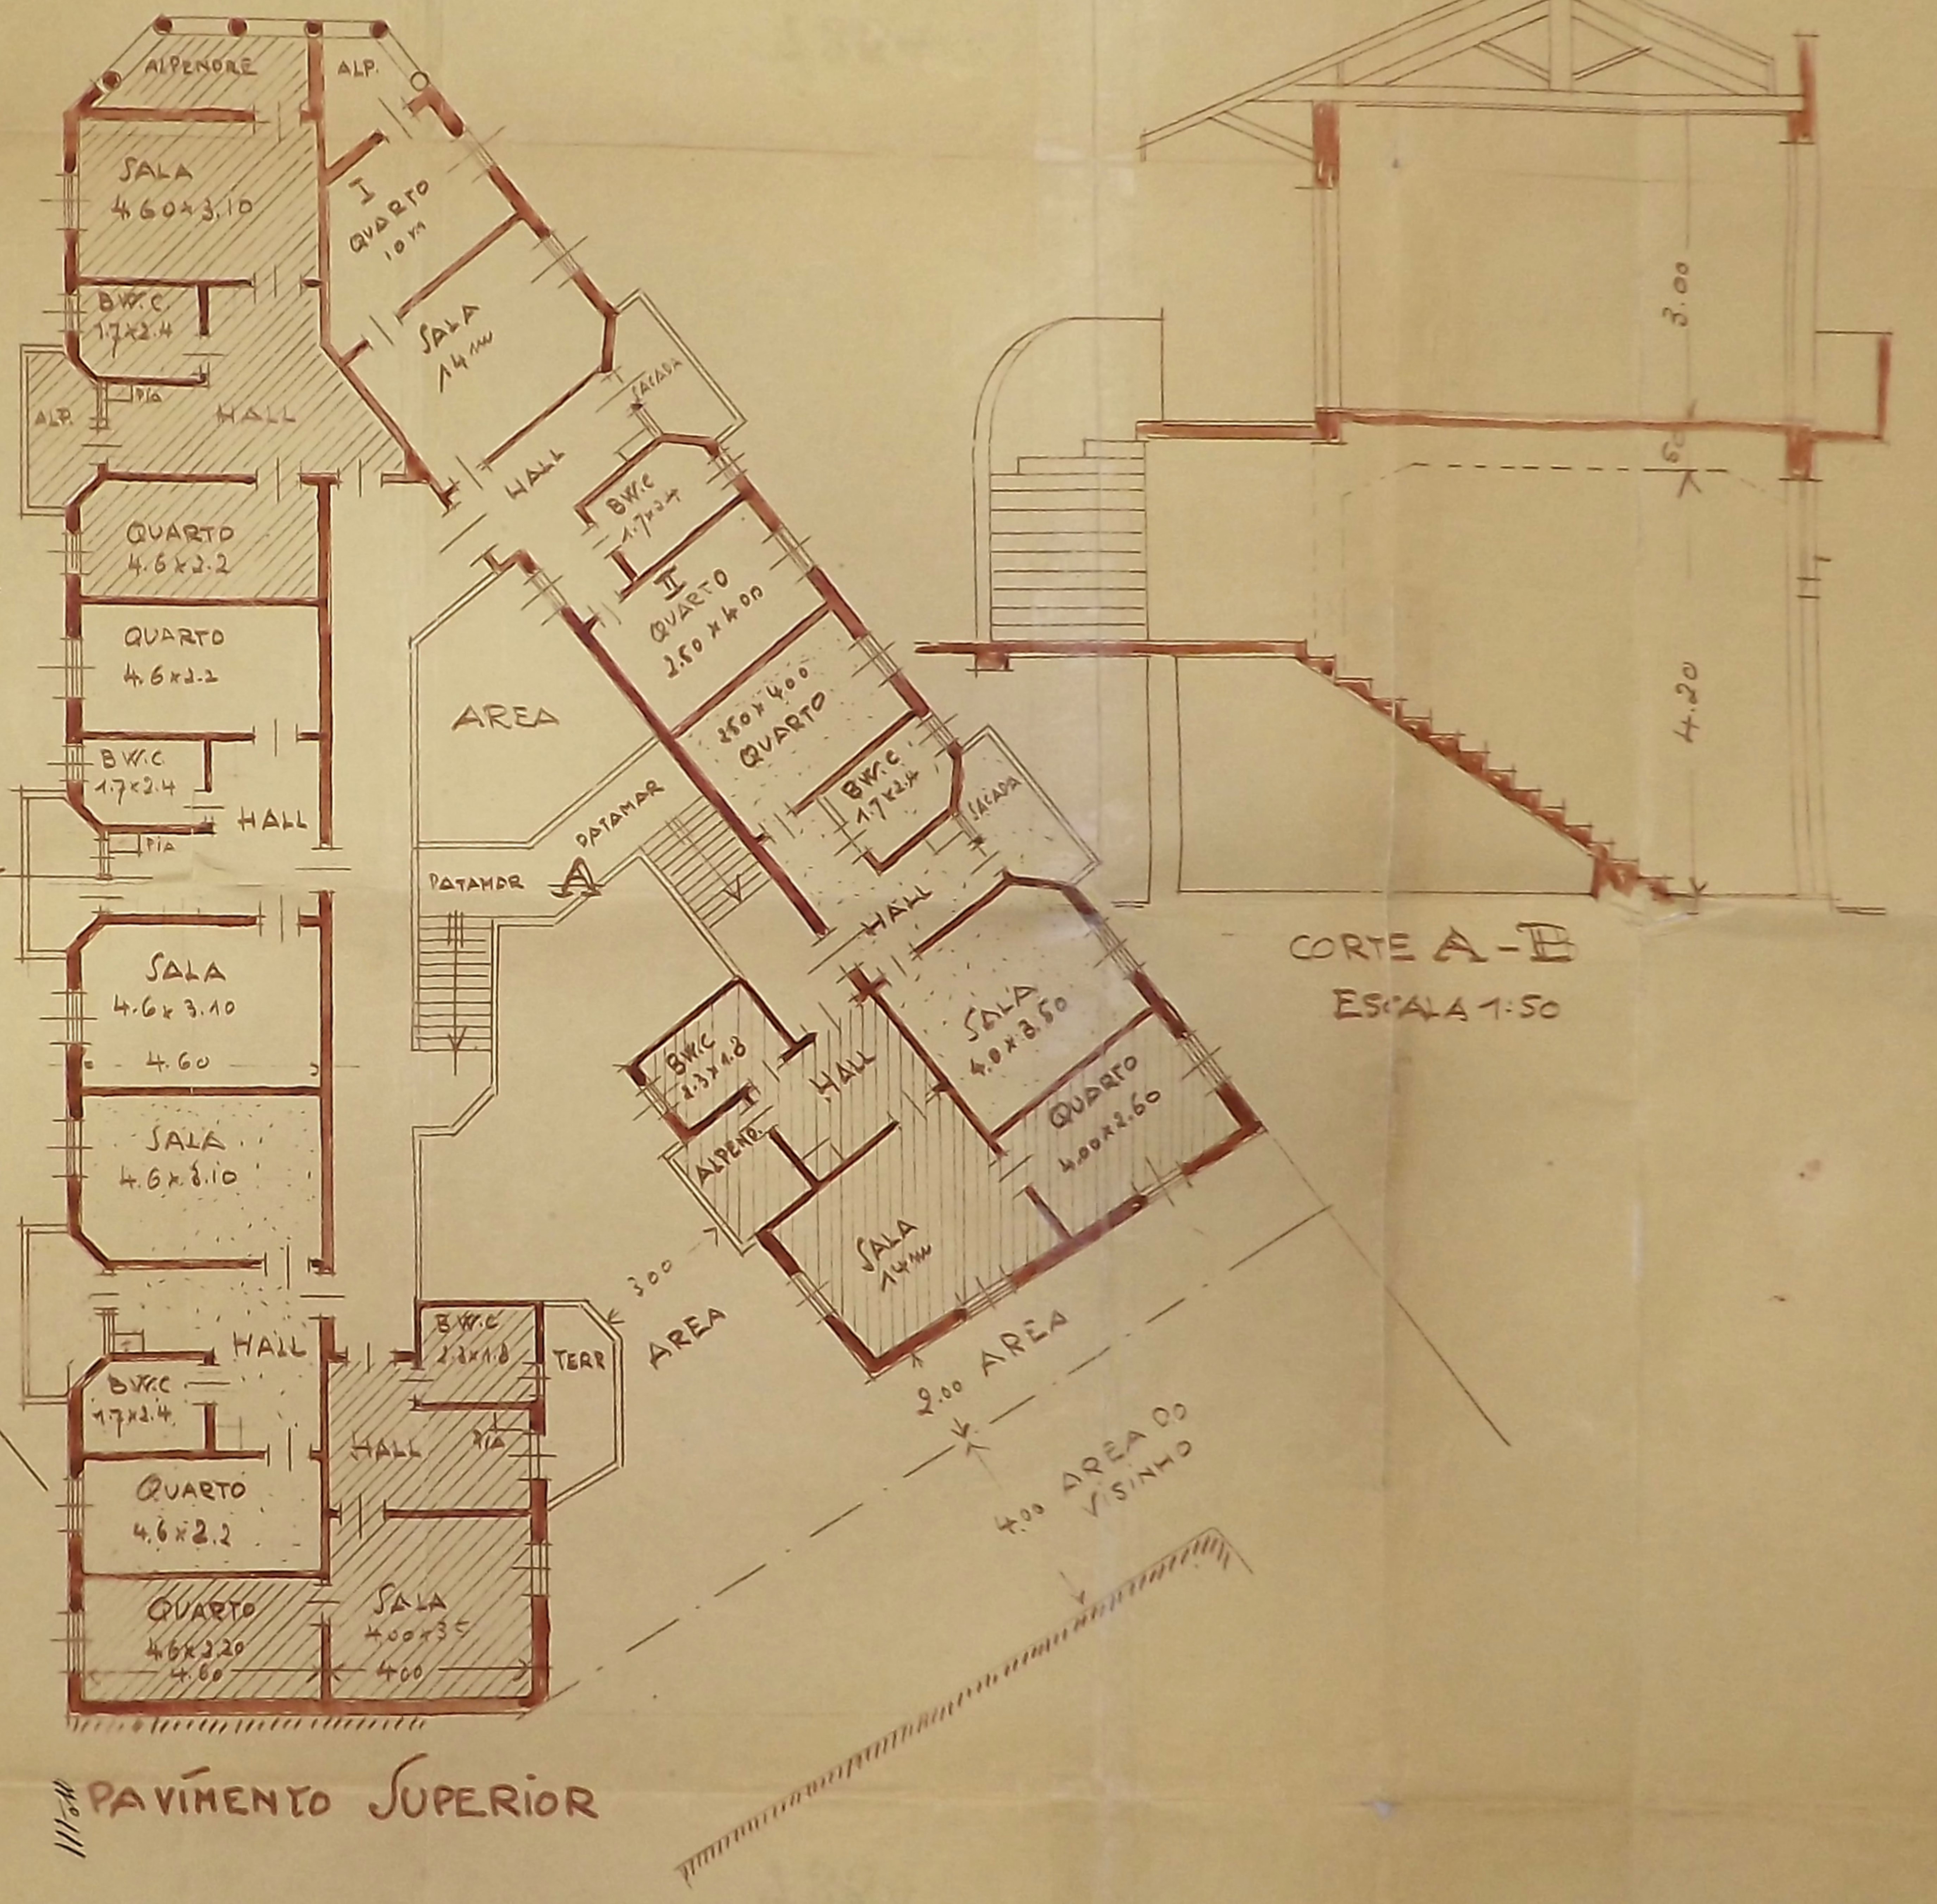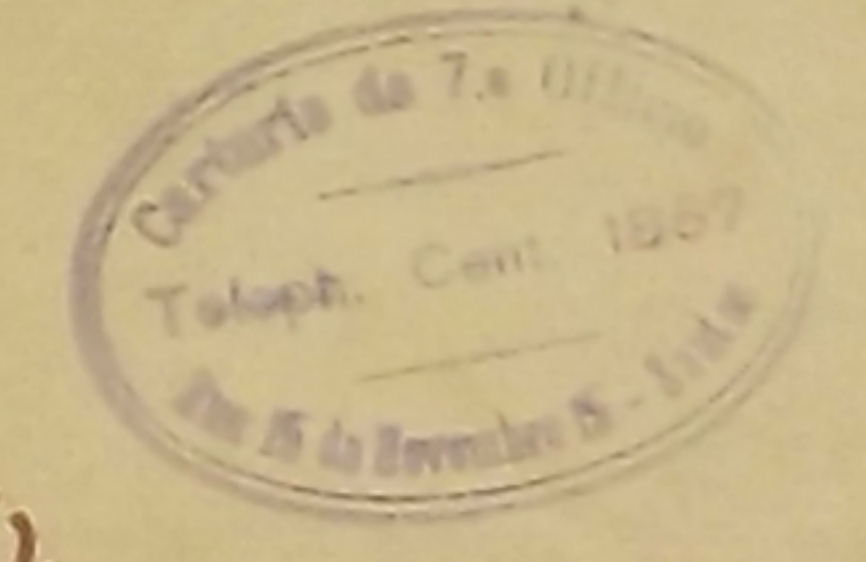

CORTE A-B
ESCALA 1:50