



PROJECTO PARA CONSTRUÇÃO DE 2 PREDIOS

COM 4 APARTAMENTOS, NA


RUA BRAZ CUBAS Nº 173-175-177 e 179
Pagado ao nº 169 estabelecido

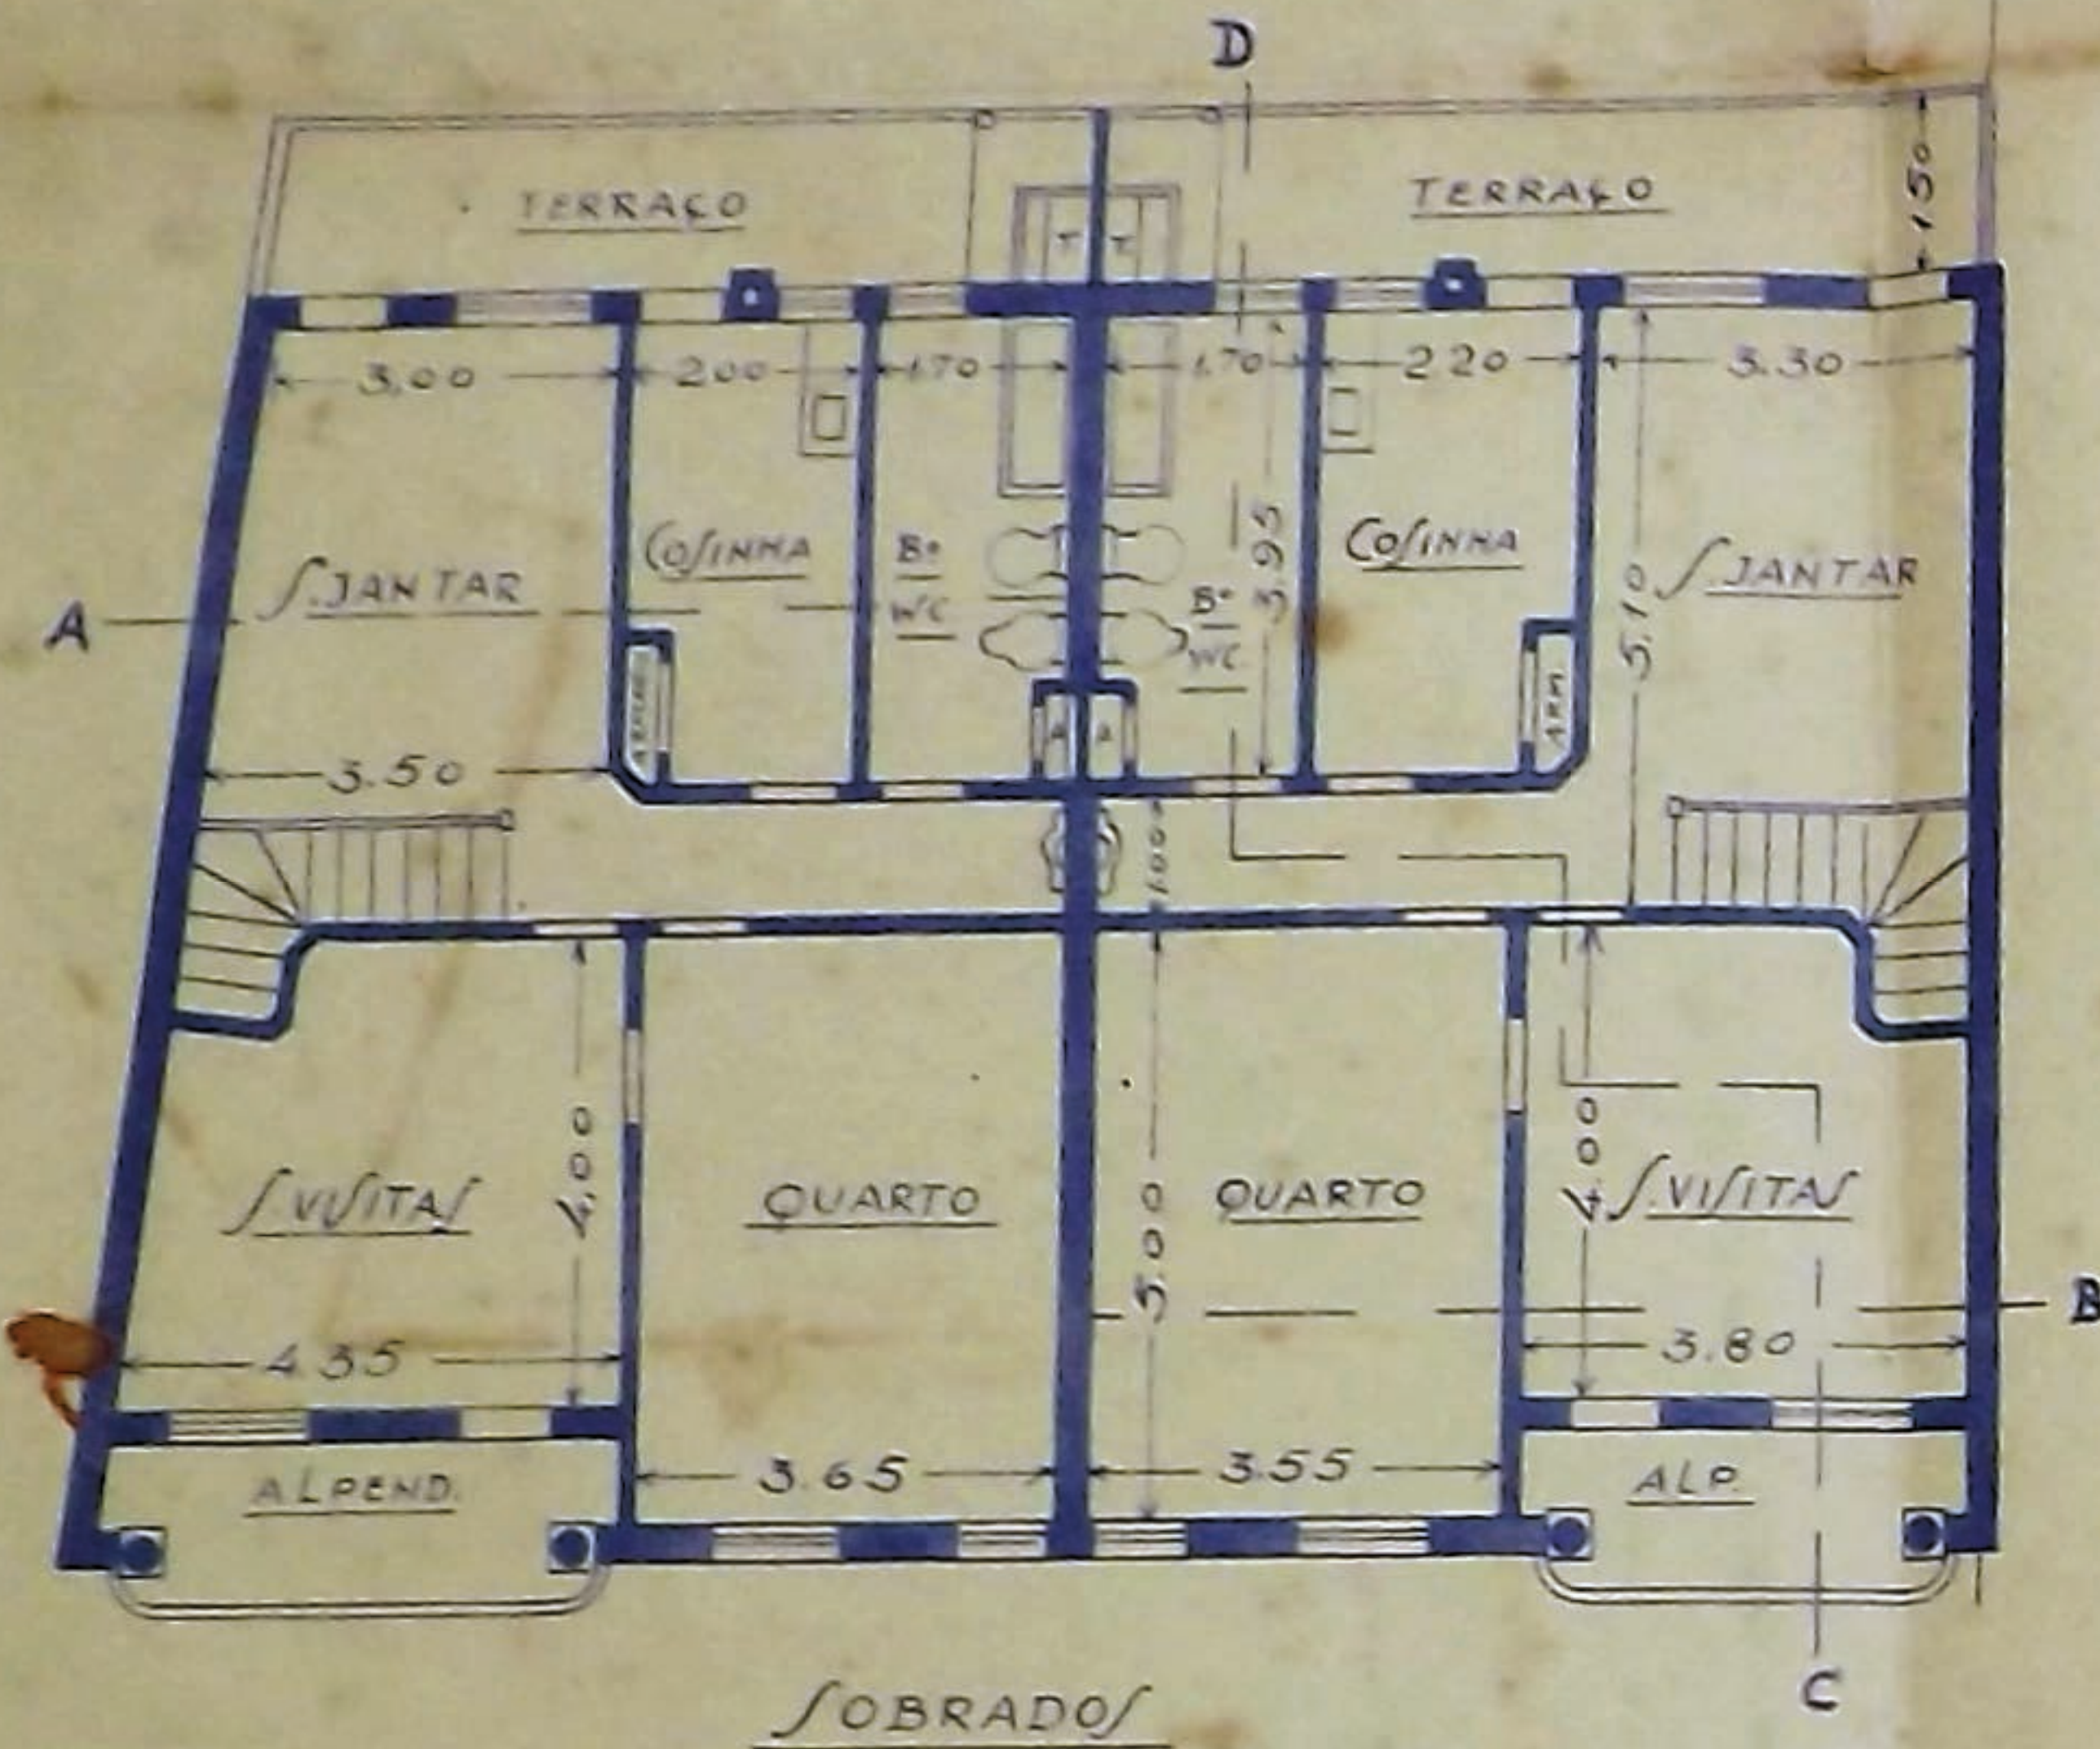

PLANTA - E/C 1:100

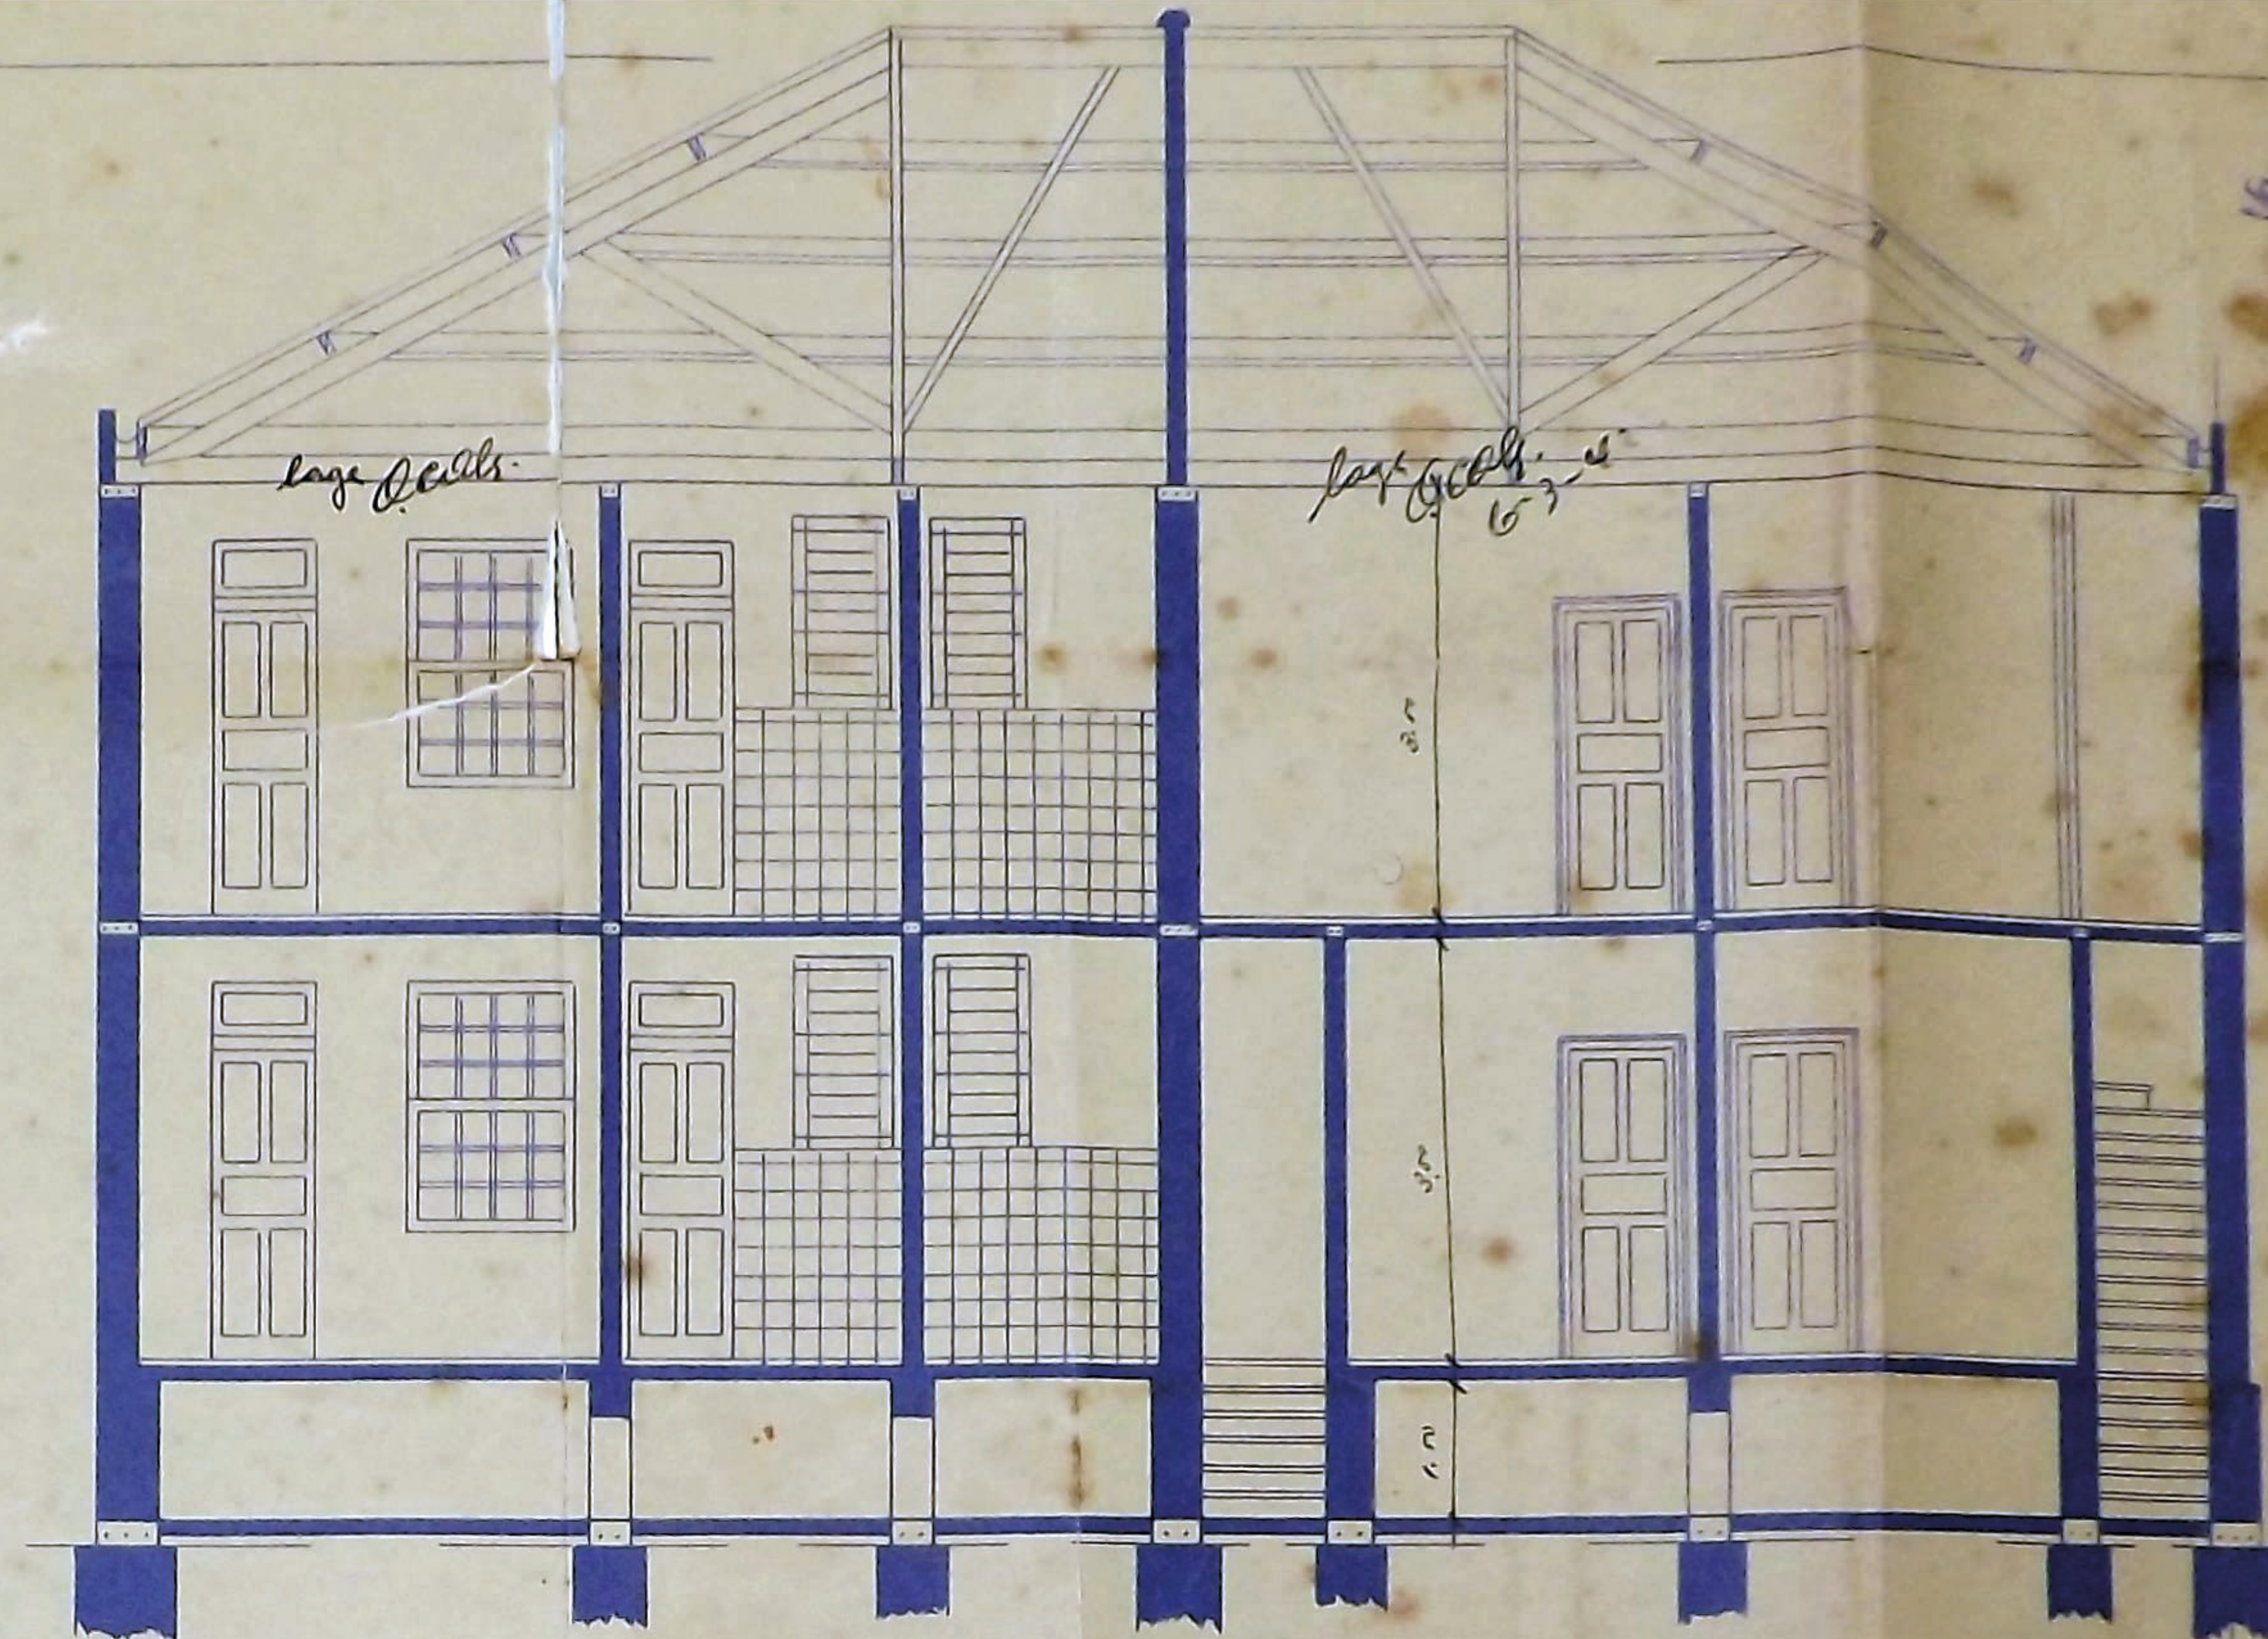

SECÇÃO AB-1:50

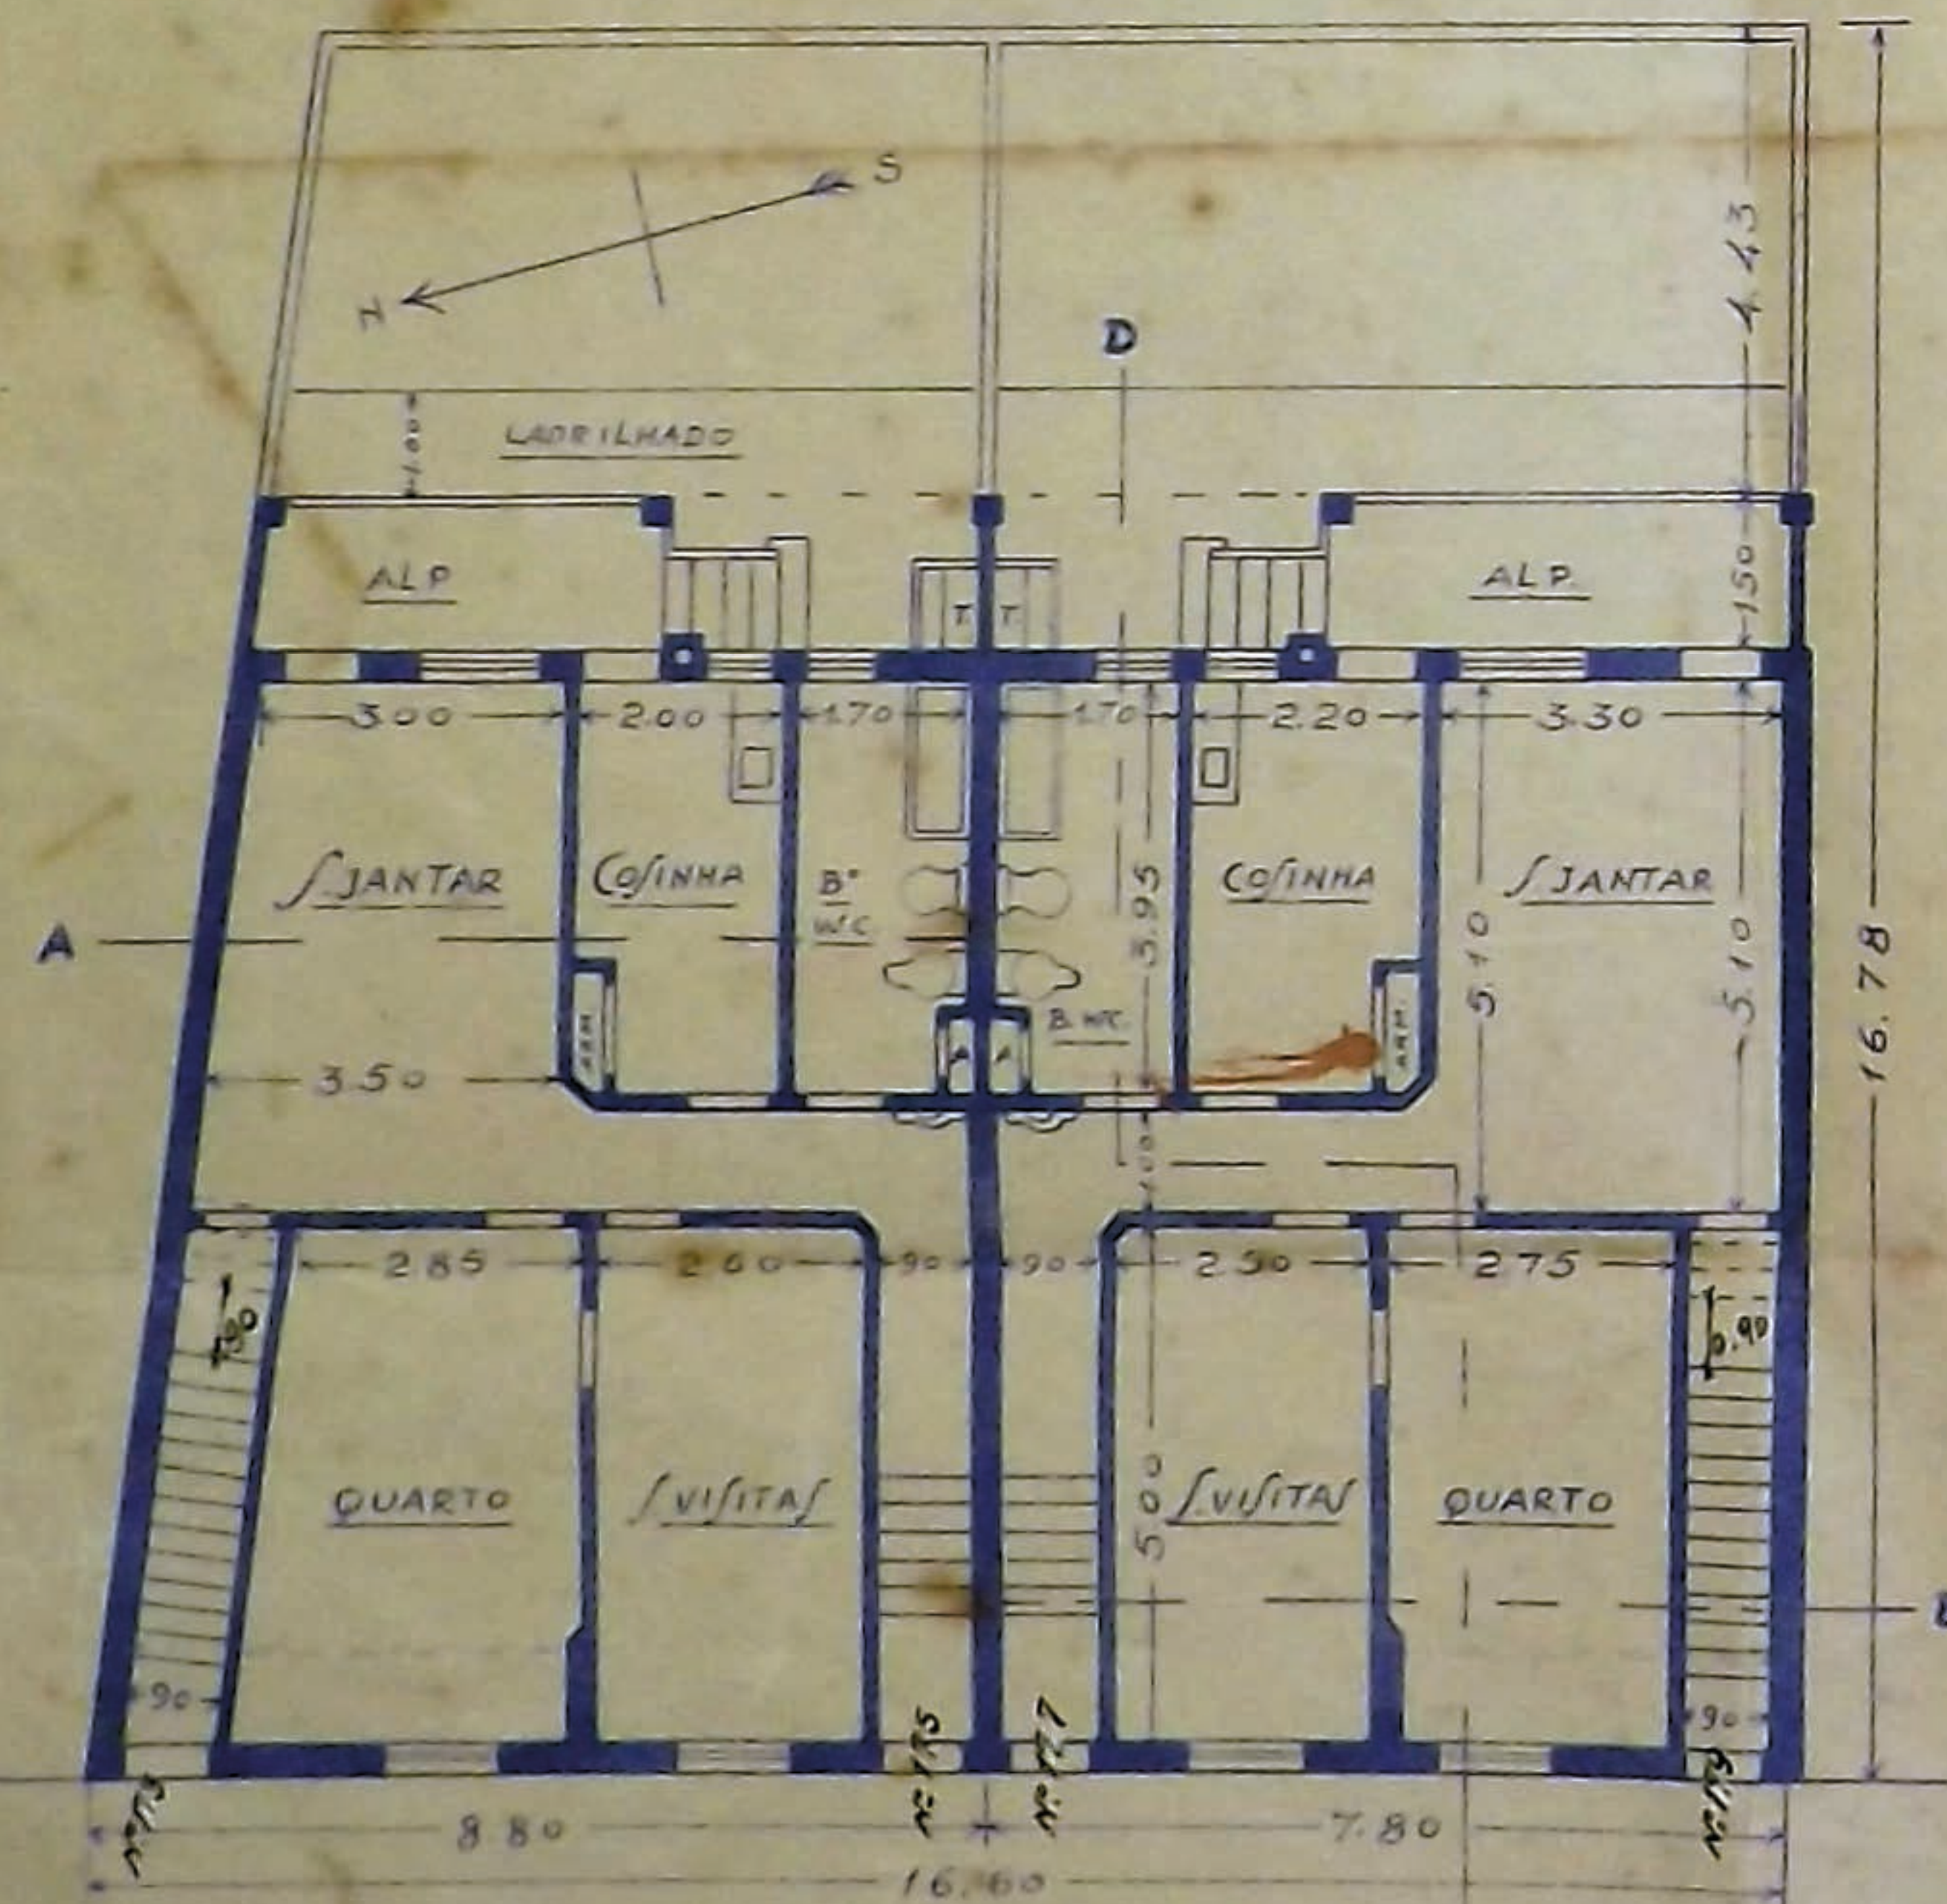

PAV. TERREO
RUA BRAZ CUBAS

PROPRIETARIO

Herminio Clemente Lopes

ARQUITECTO LICENCIADO

Joaquim Machado da Costa

PROJECTISTA

Repartição
de Saneamento de Santos
VIDE VERSO

Quatro
terços de aprovação em 17-11-41
importância de 66.000
avaliado em 17-11-41
CONSTRUÇÃO 17-11-41

CENTRO DE SAÚDE
DE SANTOS
VISTO
em 13-12-41
Assinatura

