
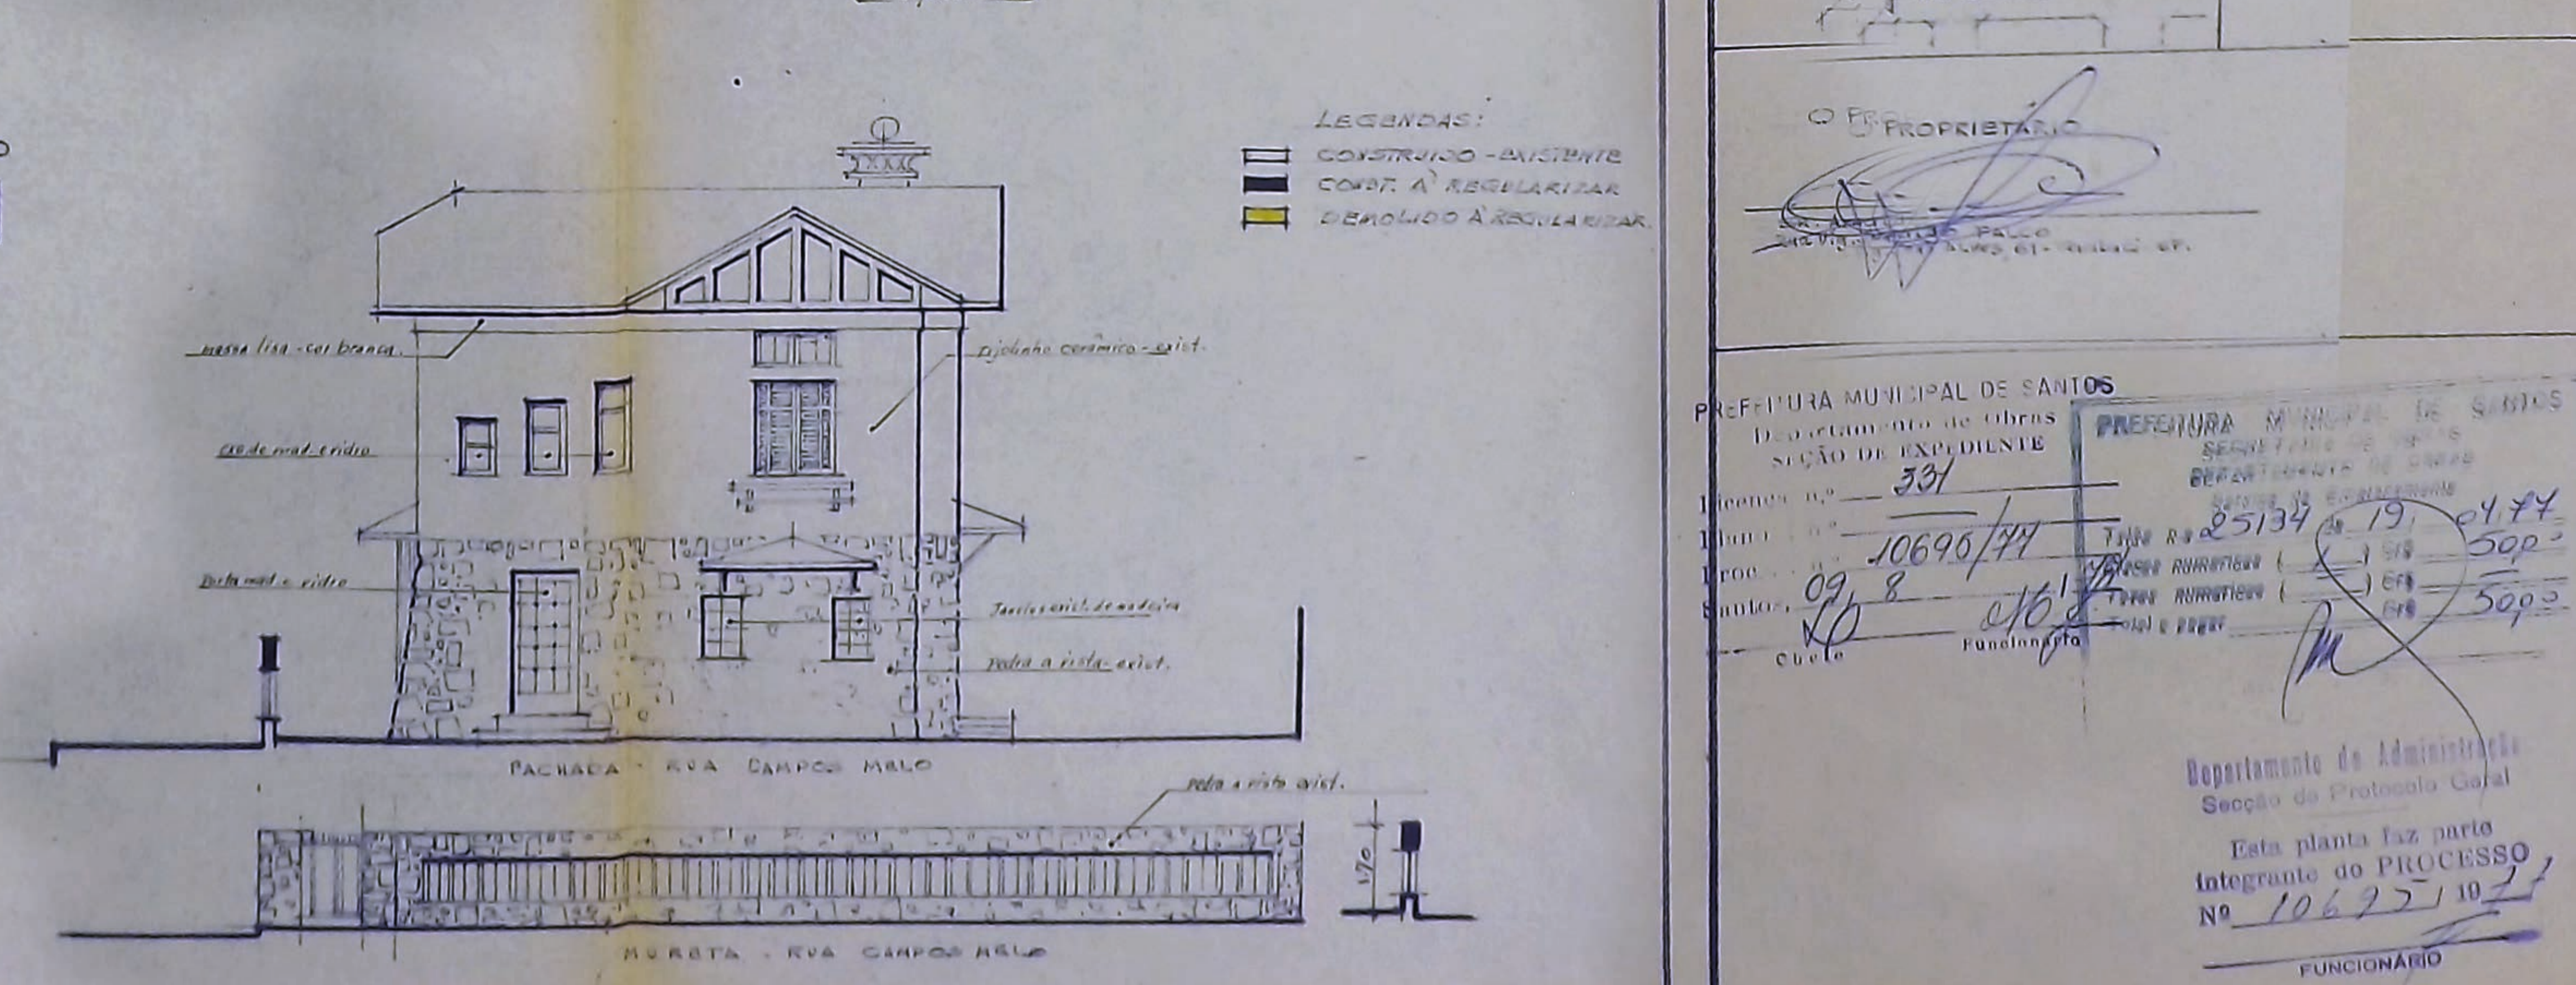
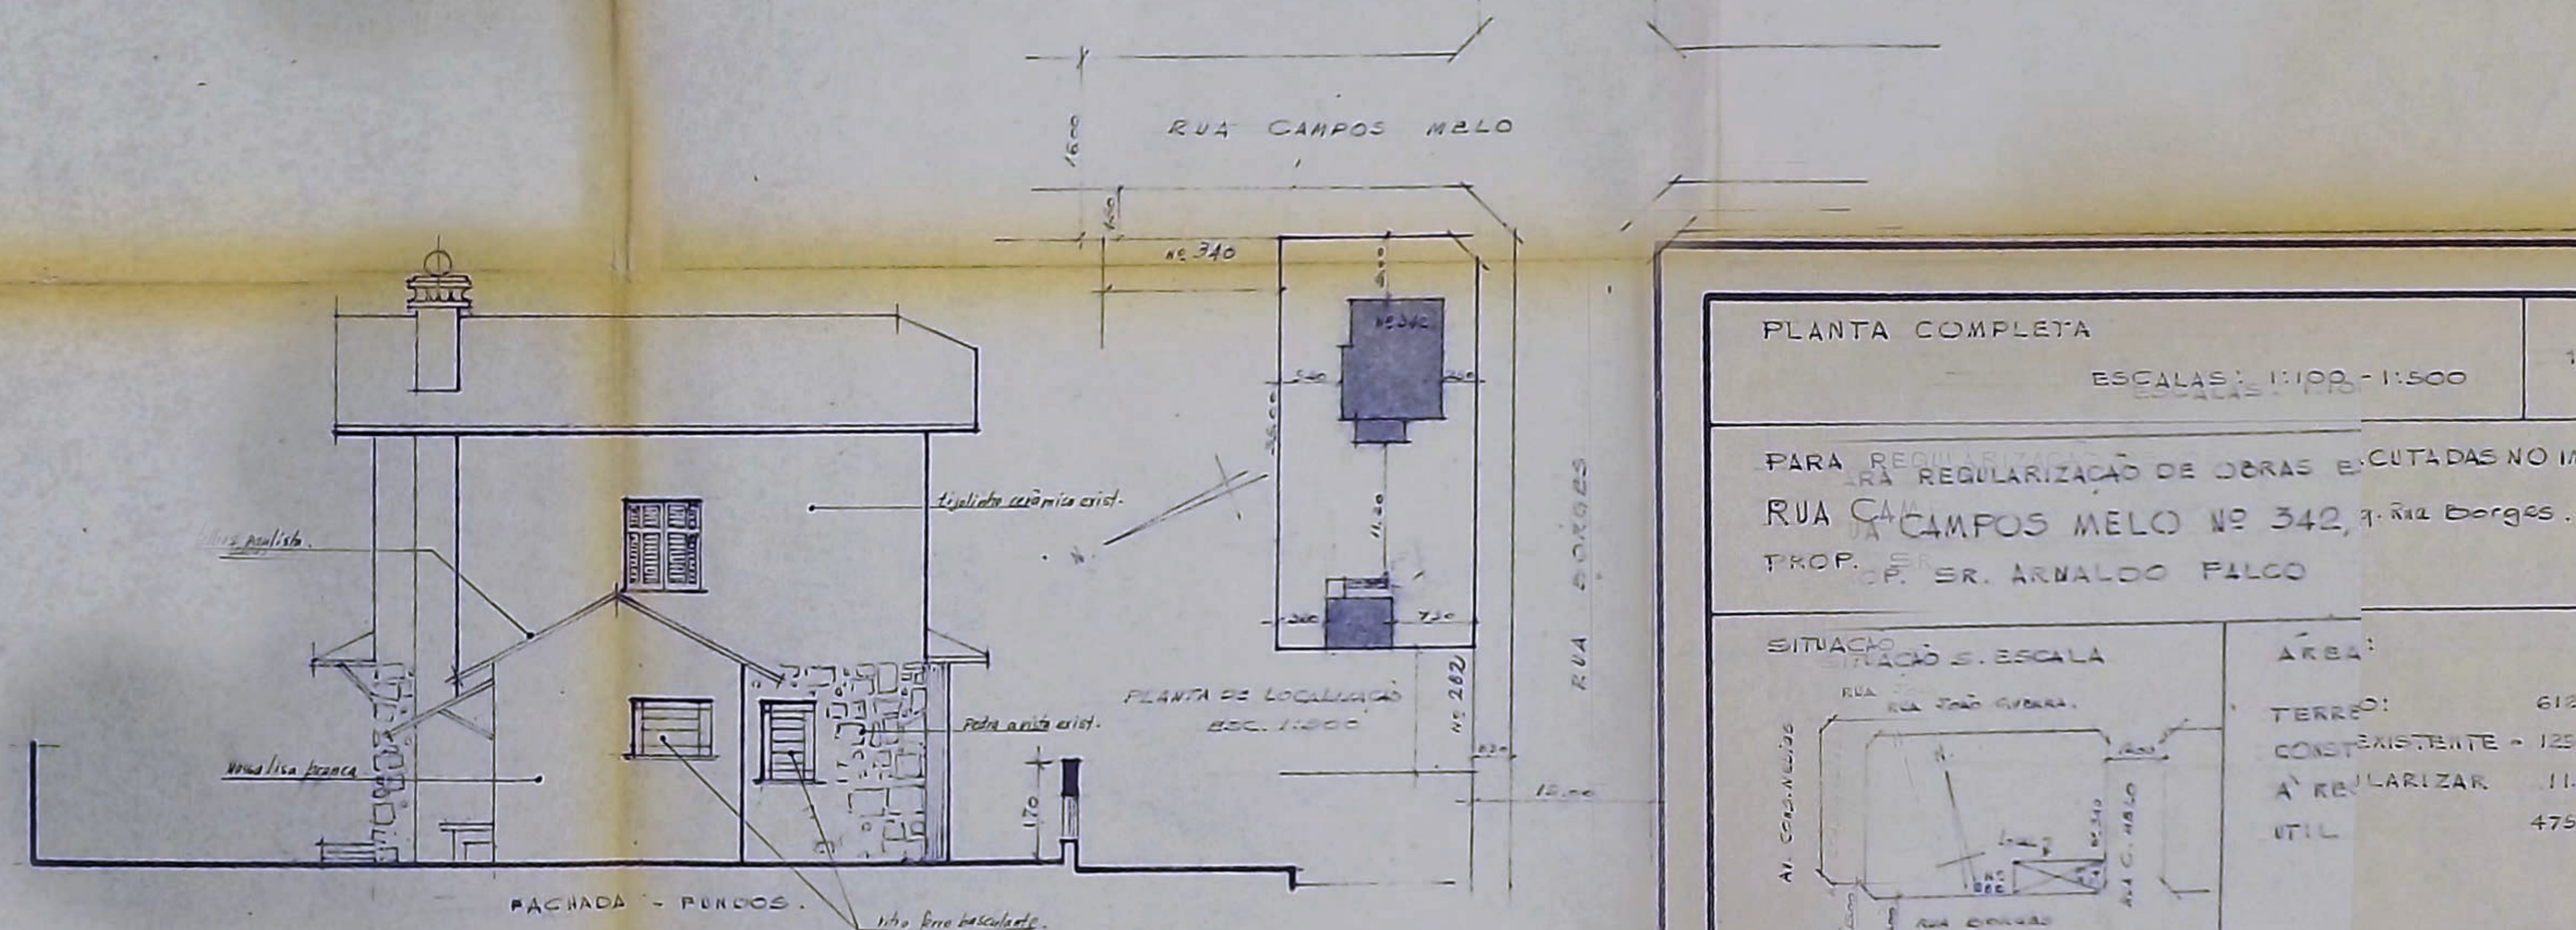
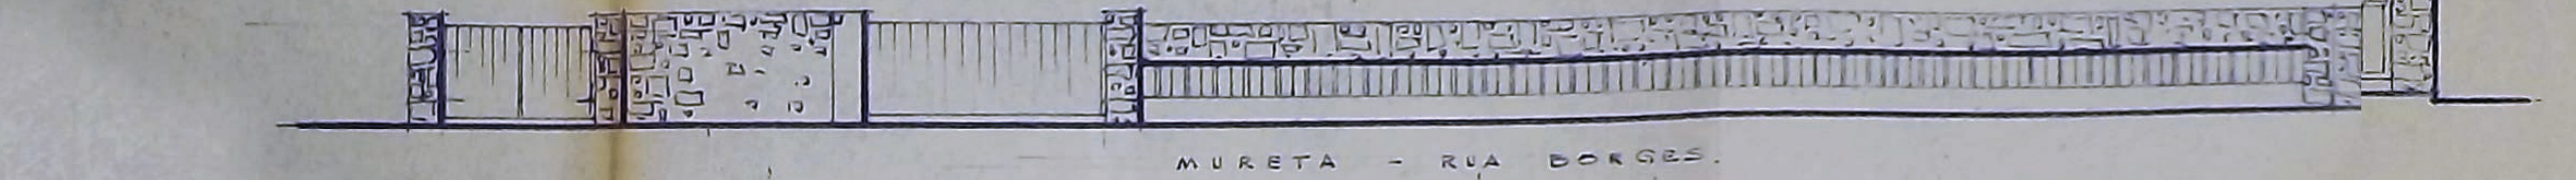
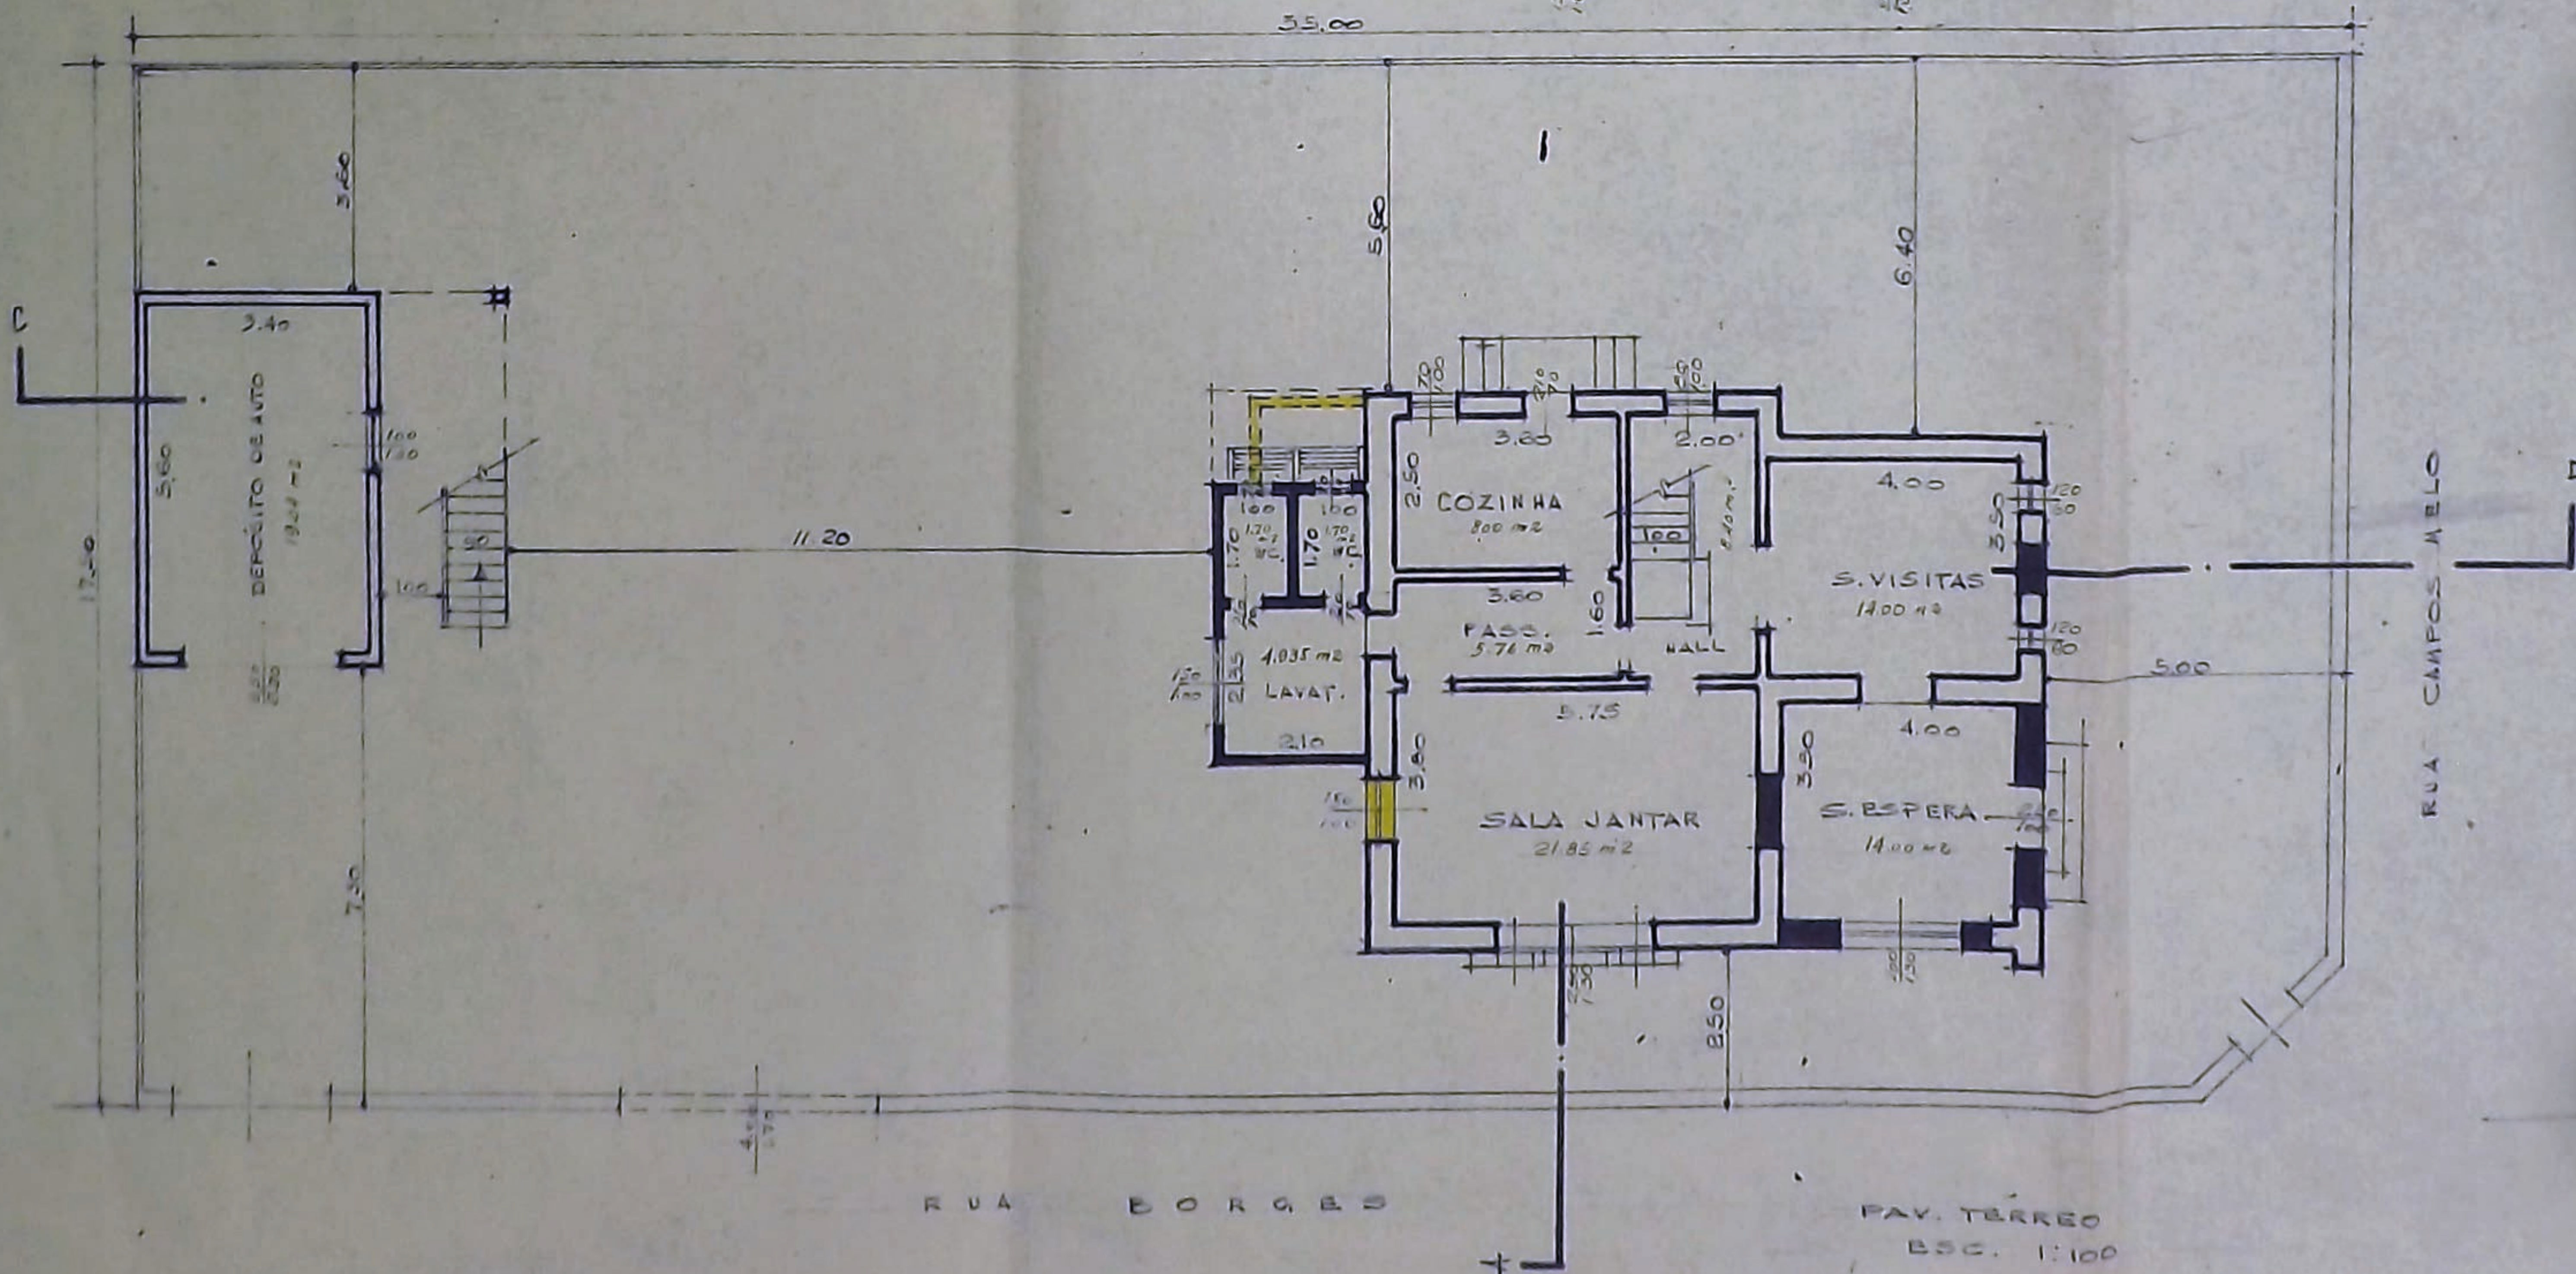
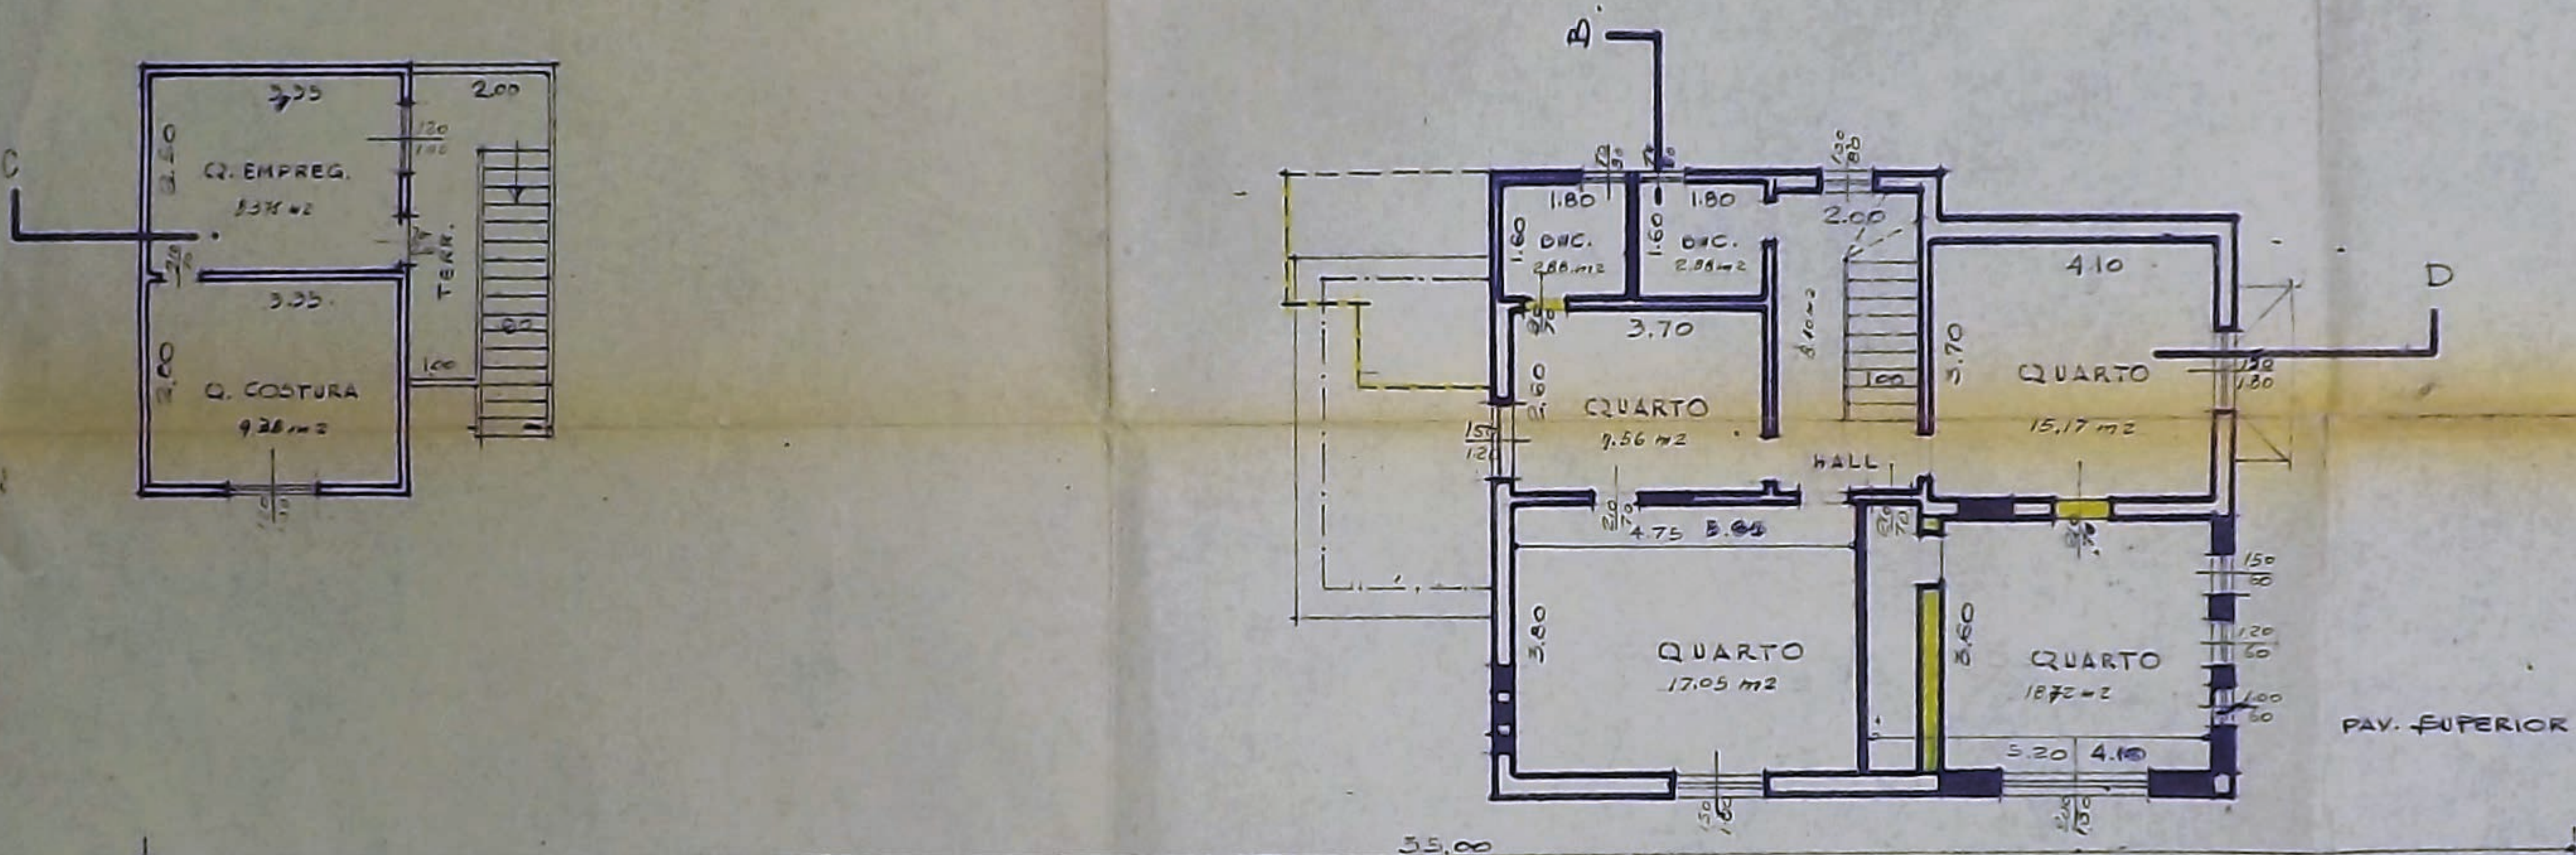


 

PLANTA COMPLETA		1/1
ESCALAS: 1:100 - 1:500		
PARA REGULARIZAÇÃO DE OBRAS EXECUTADAS NO IMÓVEL		
RUA CAMPOS MELO Nº 342, R.ª BORGES.		
PROP. SR. ARNALDO PALCO		
SITUAÇÃO	ÁREA:	
TERREO: 612,50 m²		
CONSTRUÇÃO: 125,80 m²		
A REGULARIZAR: 11,25 m²		
UTIL: 475,55 m²		
PROPRIETÁRIO ARNALDO PALCO CPF: 123.456.789-01		
PREFEITURA MUNICIPAL DE SANTOS Departamento de Obras SEÇÃO DE EXPEDIENTE Inscrição nº 331 Processo nº 10696/77 Auto nº 098 Carta nº 016 Quota PREFEITURA MUNICIPAL DE SANTOS SEÇÃO DE OBRAS Departamento de Obras SEÇÃO DE EXPEDIENTE Inscrição nº 331 Processo nº 10696/77 Auto nº 098 Carta nº 016 Quota		
Departamento de Administração Seção de Protocolo Geral Esta planta faz parte integrante do PROCESSO Nº 10696/77 FUNCIONÁRIO		