

PREFEITURA DE SANTOS



JÁ CADASTRADO
N.º 11165/31-66

PROCESSO

FUNDAÇÃO ARQUIVO E MEMÓRIA DE SANTOS
ARQUIVO PERMANENTE

PATRIAMUS CARITATEM ET LIBERTATEM

PROTOCOLLO GERAL

Processo Nº 11165

SIMÕES & LIMA LTDA.

Não Usar "DUREX"

O presente processo contém:

11

FOLHAS

04

PLANTAS

PREFEITURA MUNICIPAL DE SANTOS



PROTOCOLLO GERAL

Processo Nº 11165

INTERESSADO SIMÕES & LIMA LTDA.

ASSUMPTO Construção dos predios nº 15 e 17 da
rua Luiz de Faria.

DATA 14-8-31

ESPECIE Reqto.

CLASSIFICAÇÃO S.- 159

OBSERVAÇÕES Ac. 8 plantas e 1 documento.

Obras - Director

ANDAMENTO DO PROCESSO

DISTRIBUIÇÃO	ENTRADA	SÁHIDA	DEMORA DE
Obras - II Secção	14 AGO. 1931	20 AGO. 1931	6 dias
Obras - Director	21 AGO. 1931	25 AGO. 1931	4 dias
Obras - II Secção	25 AGO. 1931	20 JAN. 1932	148 dias
Secretaria Geral	21 JAN. 1932	23 JAN. 1932	2 dias
Obras - Director	27 JAN. 1932	30 JAN. 1932	3 dias
Fazenda - Director	30 JAN. 1932	10 FEV. 1932	11 dias
Prefeito Municipal	11 FEV. 1932	12 F. 32	1 dias
Procurad. Judicial	12 FEV. 1932	13 FEV. 1932	1 dias
Policia Municipal	13 FEV. 1932	18 FEV. 1932	3 dias
Seg. Secção - Chefe	18 FEV. 1932	19 FEV. 1932	1 dias
Prefeito Municipal	18 FEV. 1932	20 FEV. 1932	1 dias
Procurad. Judicial	20 FEV. 1932	22 FEV. 1932	2 dias
Prefeito Municipal	22 FEV. 1932	24 FEV. 1932	1 dias
Obras - II Secção	24 FEV. 1932	27 FEV. 1932	3 dias
Obras - Director	27 FEV. 1932	29 FEV. 1932	2 dias
Obras - II Secção	29 FEV. 1932	29 FEV. 1932	0 dias

ESPACHO

21/8/31.

Sim pagando os respectivos em

1
Ex.^{mo} Sr. Prefeito Municipal de Santos

11165

Simões & Lima Lda, pretendem construir dois predios geminados na forma da planta funta, a Rua Luiz de Faria, 15 e 17, para o Sr. Jose Ferraz e solicitam atenciosamente a V. Ex., que para o que pretendem, se digne conceder-lhes a precisa licença, pelo prazo de tres mezes.

Do deferimento E. R. M.

Santos, 2000, 2000, Agosto de 1931
Simões & Lima Lda



Reconheço verdadeiro
Firma de Simões & Lima Lda
13 de Agosto de 1931
Em testem: da verdade
Tab. III



998 plantas e o documento

Trata-se de um
 lote de terreno em abor-
 to e agr. situado en-
 tre as ruas: José Ca-
 ballero e Dr. Walmey-
 tou Luiz.

As medidas
 conferem com as
 do plano em anexo.

Ap. Sr. Auxiliar Technico
 Santos, 11 de 8 de 1931
 N.º 11
 Sem. aux. Technico
 Primitivo subm. no.
 Trilhas off. 11
 Em 19.8.31
 G. de F. D. S.

Sr. J. Franco
 21.8.31
 Delleuasue

Sr. Director
 O requerente esta habili-
 tado, assim como o architecto
 que assigna as plantas

DIRECTORIA DE OBRAS E VIAÇÃO
 Despacho de accordo com a
 Portaria n. 64 de 22 de De-
 zembro de 1930.

Sr. pagando os
 respectivos emolu-
 mentos

21.8.31
 Delleuasue

Sr. Director;
 O projecto é regulamentar

EXPECA-SE os alvarás

e cobrem-se os emolumentos
 calculados.
 Santos, 21 de 8 de 1931

Direct. Technico

EMOLUMENTOS	
alinhamento	15,00
11	10,00
"	24,40
andame	15,00
"	
1232 construção 3x200	92,40
"	
10%	156,850
	15,685
	172,535
Tratando de 2 pedras	2
20/8/31 N.º 11	345,170

Alvarás 236 e 237
 Flaco. 533-

Pagou Rs. 345,170. pelo talão
 do Thesouro n.º 54390 e sendo desa-
 nexada 4 plantas.
 Santos, 24 de 8 de 1931

Handy

A 2.ª SEÇÃO TÉCNICA
Santos, 24 de 8 de 1932
Deleudauz
Direct. Técnico

Guarde-se, 26-8-931
Waf

Comunicação a comparecer
16/10/31. *Waf*

Convocado a comparecer
17-10-31
Ch. Spagnuolo

Pedim a juntada do proc.
14025 de 1931 e 807 e 806
de 1932 e depois ao Sr.
Dr. Dieter de Ob.
20/1/32 *Waf*

Ao Sr. *Waf*

ACHAM-SE ANNEXOS OS PROCESSOS
N.ºs 807 (32)
SECRET. 23/1/1932
Trineu
O Escriptario

Foram Desanexados os Processos N.ºs
14025-931 e 806 e 807-932
Secretaria em, 24 - Fev. - 932
Waf

REQUISITADO - PELO Sr.
Chefe Técnico da 2.ª Secção
Santos, 24 / 2 / 1932
Waf
O Escriptario

PEDIDO de CARTA n.º 2678
Ao Fiscal Sr. *Waf*
Santos, 25 de 2 de 32
Chefe-Técnico da 2.ª Secção

Sr. Chefe Técnico
O pedido está con-
cluido de acordo
com o plano jun-
e plano de modifi-
cação no Proc.
14.025 de (31).
Tem alim. e agoto.
26/2/32
Waf
807/808

2 2 2

Sr. Director:

As obras foram autorizadas de acordo
com o plano, pedindo-se expedir
carta de habitação.

Santos, 26 de 2 de 1932

W. R. W. R.
Chefe Técnico do 2.º Setor

Os prédios estão isentos
de imposto de emolumento
em virtude da incorpora-
ção a Av. Federal
proc 807 e 808.
26/2/32 W. R.

DIRECTORIA DE OBRAS E VIAÇÃO

Despacho de acordo com a
Portaria n. 64 de 22 de De-
zembro de 1930.

Espeçam-se as
cartas de habita-
ção.
27.2.32
Dellendou

EXPEDIR

as cartas

e os emolumentos

de 27 de 2 de 1932

Santos, 27 de 2 de 1932

Direct. Technico

Snr. Director

Foi expedida a carta de habitação
sob o n.º 76 e 77

Santos, 27 de 2 de 1932

A 2.ª SECÇÃO TECHNICA

Santos, 27 de 2 de 1932

W. R. W. R.
Diret. Technico

Exte. 29.2.932

Snr. Prefeito

Quanto a esta Directoria, todas
as providencias foram tomadas.

Santos, 2 de 3 de 1932

Dellendou
Director Technico

Ao Inspector do districto

Santos, 2 - 3 - 1932

O Inspector chefe

Fleury

Decreto - 3 - 3 - 32
Mameel Fleury
9.º Districto

Ao Chefe Dept.º Serviços Externos

Santos, 3 de 3 de 1932

Fleury
Chefe Insp. Chefe de P. Municipal

A' Directoria

Santos, 4 de 3 de 1932

Chefe Dep. S. Externos

Ao Snr. Lançador para os devidos fins

1.ª Secção 3 de 3 de 1932

Chefe

João Luiz Cunha
Santos 5/3/1932
M. R. R.

Rua Luiz de Faria nº. 15 e 17 - Construcção de dois predios.

Nada ha a oppor á approvação da planta.

Santos, 7 de Agosto 1931



4

Srs. Chefes.
Fig o lançamento
to dos preçios
15 e 17 nos ta-
béis extra nos
17558 e 17559,
respectivamente
8/3/1932
Contra

Visto.
Contra 9/3/1932
Motente



Srs. Prefeito

Todas as providencias que cabiam a
esta Directoria com referencia ao presente
processo foram tomadas.

Directoria de Fazenda 17/3/32

Director

ARQUIVO GERAL	
FORAM ANEXADOS OS PROCESSOS	
N.º	14332/41
VISTO	13/8/1941
SUB. ARQUIVISTA	

ARQUIVO
DECLARAÇÃO DE JUNTADA

Nos termos do art. 17, n.º 6 da
Portaria 17, de 14-11-1930, foram ane-
xados ao presente processo, os de nrs.:
8784/31-8822/44-1057/32
e 14025/31. — 683/32

Em 19/6/1931

VISTO

Sub-Arquivista

ARQUIVO
DECLARAÇÃO DE JUNTADA

Nos termos do art. 17, n.º 6 da
Portaria 17, de 14-11-1930, foram ane-
xados ao presente processo, os de nrs.:
10958/37-8784/31-8822/44-
1057/32-683/32 e 14025/31

Em 8/8/1931

VISTO

Sub-Arquivista

Sr. Chefe

Requisitado para VOLTAR A
CIRCULAÇÃO pelo
Realização
Em 22/4/1931

Volte a circulação
Em 1/19

AVELINO JOSÉ THOMAZ
Arquivista Geral

ao Serenp.

30/4/71
SMT

Sr. chefe.
O nº 17 da matrícula
de Farias foi atribuído
ao imóvel em janeiro
de 1932, permanecendo -
até a presente data -
sem alterações.

4-8-72.

(Ass.)

ARNALDO RODRIGUES FARIAS

Sr. chefe
Chefe ao presente os
processos de n.ºs. 2968/31,
15.638/31, e 807/32.

4-8-72

(Ass.)

ARNALDO RODRIGUES FARIAS

SETOR DE EXP. PROTOCOLO E ARQUIVO
DEPARTAMENTO DE OBRAS
ATUALIZADO O FICHARIO CADASTRO
em 11/12/72

Funcionário

Orlando Parra
Oficial Adm.

PROTOCOLO
15 de 3/11/72, foram anexados
por solicitação de...
os processos nrs.:
15.638/31 - 2968/31
Em 13 de dezembro de 1972
Visto
Chefe da Seção
Escriturário
Carmem Ventura
Escriturário - neg. 8149
José Eduardo M. Guimarães
Chefe - Seção de Protocolo Geral
Funcionário
Orlando Parra
Oficial Adm.
DEPARTAMENTO DE ADMINISTRAÇÃO
Seção de Protocolo Geral
ARQUIV. 88
★ 16 DEZ 1972 ★
ARQUIVO GERAL
DECLARAÇÃO DE JUNTADA
Nos termos da Portaria 145, de
3-11-1959, f.ºm anexados ao presente
processo, os de nrs.:
Sr. Chefe
Em 14/10/79
VISTO
CIRCULACAO
Req. 80-44
Em 14/10/1979
Doc. 3 plantas
João Lopes de Moraes
Escritor de Datilografia
Reg. nº 2813
Volte à circulação
Em 17/10/1979
CHEFE DA SEARQ.

PROTOCOLO

TERMO DE DESANEXACAO

Nos termos do art. 18, da Portaria
145, de 3/11/1959, foram desanexados
por solicitação de... S.E.D.O.S.
os processos nrs.:
15.638/31 - 2968/31

Em 13 de dezembro de 1972

Visto

Chefe da Seção

Escriturário

Carmem Ventura
Escriturário - neg. 8149

José Eduardo M. Guimarães
Chefe - Seção de Protocolo Geral

SETOR DE EXP. PROTOCOLO E ARQUIVO

DEPARTAMENTO DE OBRAS

ATUALIZADO O FICHARIO CADASTRO

em 15/12/72

Funcionário

Orlando Parra
Oficial Adm.

DEPARTAMENTO DE ADMINISTRAÇÃO

Seção de Protocolo Geral

ARQUIV. 88

★ 16 DEZ 1972 ★

ARQUIVO GERAL

DECLARAÇÃO DE JUNTADA

Nos termos da Portaria 145, de

3-11-1959, f.ºm anexados ao presente

processo, os de nrs.:

Sr. Chefe

Em 14/10/79

VISTO

CIRCULACAO

Req. 80-44

Em 14/10/1979

Doc. 3 plantas

João Lopes de Moraes

Escritor de Datilografia

Reg. nº 2813

Volte à circulação

Em 17/10/1979

CHEFE DA SEARQ.

DIEXP
Consultas
28/02/80
[Signature]

REYNALDO TUZZOLO
Eng.º Chefe do Departamento de Obras

DEPARTAMENTO DE ADMINISTRAÇÃO
Unidade de Expediente, Protocolo
e Arquivo
ARQUIVE-SE
3 2 MAR 1980
CHEFE DA DIEL



7
CÂMARA MUNICIPAL DE SANTOS

DECLARAÇÃO Nº 7510

Prefeitura Municipal de Santos

De acordo com a lei n. 288 de 27 de Novembro de 1907 da
Câmara Municipal esta Repartição certifica que ficou concluída a insta-
lação sanitária do predio n. 17 da rua Luiz de Faria

pertencente ao Snr.
Carmen Affonseca de Barros Faria conforme
predio n. 11410

Santos, 10 de Fevereiro de 1932

Paulo Diniz
Procurador

Aparelhos colocados:

Latrinas	2	Pias	2
Mitorios	-	Tanques	1
Banheiros	1	Ralos de 2"	1
Bidet	1	Lavatorios	2

6
Nº 2298 *

Exmo. Snr. Prefeito Municipal de Santos

Achando-se terminadas as obras do predio n. 15 e 17 da rua
Dr. Luiz de Faria a que se refere
o plano n. 533, alvará n. 236/37 de 24 de Agosto
de 1931, o abaixo assignado vem pedir a V. Excia. se digne ordenar
a vistoria final para que lhe seja expedida a carta de habitação.

Santos, 16 de Fevereiro de 1932

Antônio de Lima

Acompanha: Quatro documentos



(Esta parte será destacada e acompanhará o pedido de carta de habitação)

Alvará N.º 237 Plano N.º 533 de 24 de Agosto de 1931 Processo N.º 11165.
Rua Rui 7 de Faria N.º 17

Em 13 de Fevereiro de 1932 verifiquei o alinhamento e nivelamento.

Goa R. Dias

Auxiliar Technico

Observações



(Esta parte será destacada e acompanhará o pedido de carta de habitação)

Alvará N.º 236 Plano N.º 533 de 24 de Agosto de 1931 Processo N.º 11165.
Rua Rui 7 de Faria N.º 15.

Em 13 de Fevereiro de 1932 verifiquei o alinhamento e nivelamento.

Goa R. Dias

Auxiliar Technico

Observações



REPARTIÇÃO DE SANEAMENTO DE SANTOS



DECLARAÇÃO Nº 7509

Prefeitura Municipal de Santos

De acordo com a lei n. 288 de 27 de Novembro de 1907 da
Camara Municipal esta Repartição certifica que ficou concluida a insta-
lação sanitaria do predio n. 15 da rua Luiz de Faria

pertencente ao Snr.

Carmen Affonseca de Barros Faria conforme

objeto n. 11409

Santos, 10 de Fevereiro de 1932

o Sr. Diretor,

Atenciosamente, S. Faria.

Aparelhos colocados:


Latrinas	2	Pias	2
Mitorios	-	Tanques	1
Banheiros	1	Ralos . de 2"	1
Bidet	1	Lavatorios	2

10
Directoria de Fazenda, 19 de 3

de 1932

Snr. DIRECTOR GERAL.

Solicito a V. S. a remessa a esta Directoria dos seguintes processos:-

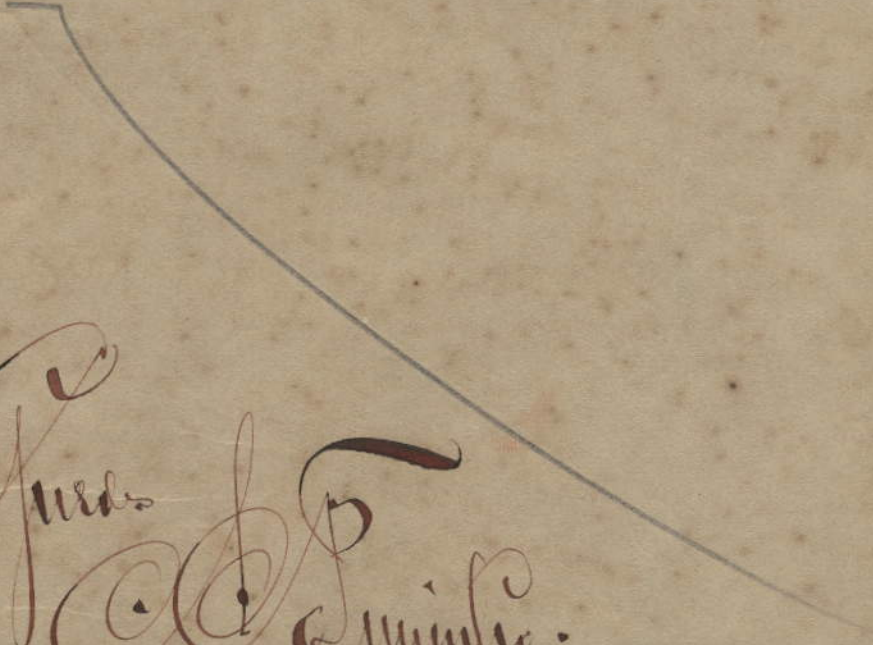N.º	ANNO	EM NOME DE:
11165	1931.	 <i>Am. Guedes</i> <i>Co. C. M. L.</i>

Cordiaes saudações.

A' Selo - 20
FUNDAÇÃO ARQUIVO E MEMÓRIA DE SANTOS
ARQUIVO PERMANENTE
DECLARAÇÃO DE JUNTADA

Foram anexados ao presente processo
os de n.ºs 22967/15 a presente
At Fls e 04 p.ºs.

Em: 14.12.15

Gabrielle M. Floriano




Gabrielle M. Floriano
Arquivo Permanente
RG 39705151-7

RUA LUIZ DE FARIA-17
CONSTRUÇÃO

Prop: José Ferraz
Escala: 1:200

Planta N.º 11410

Corte Longitudinal

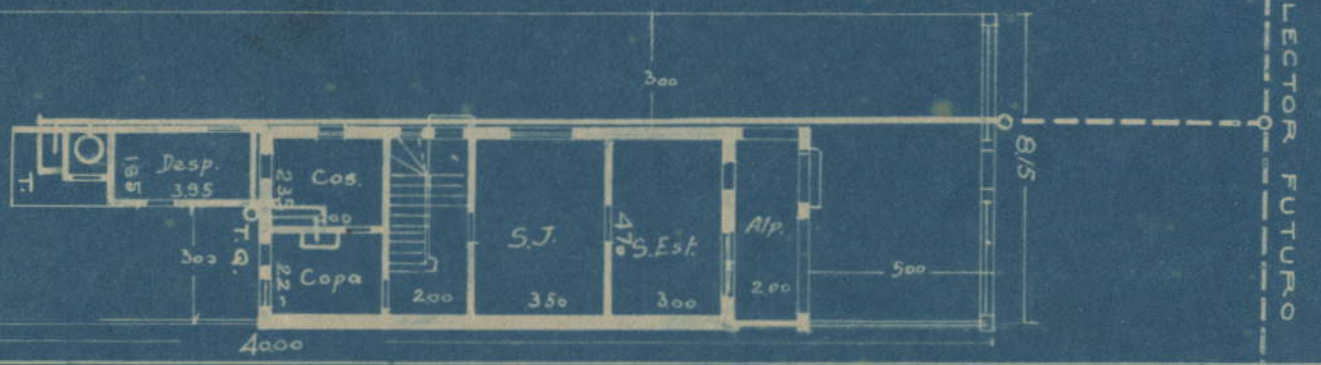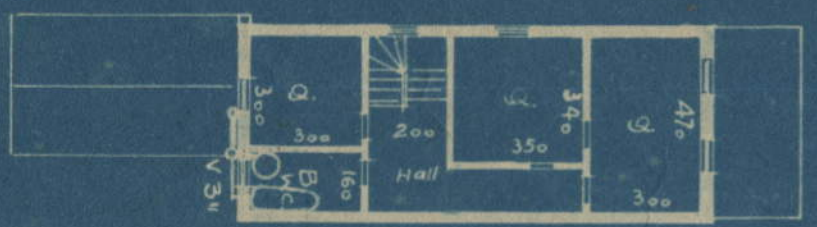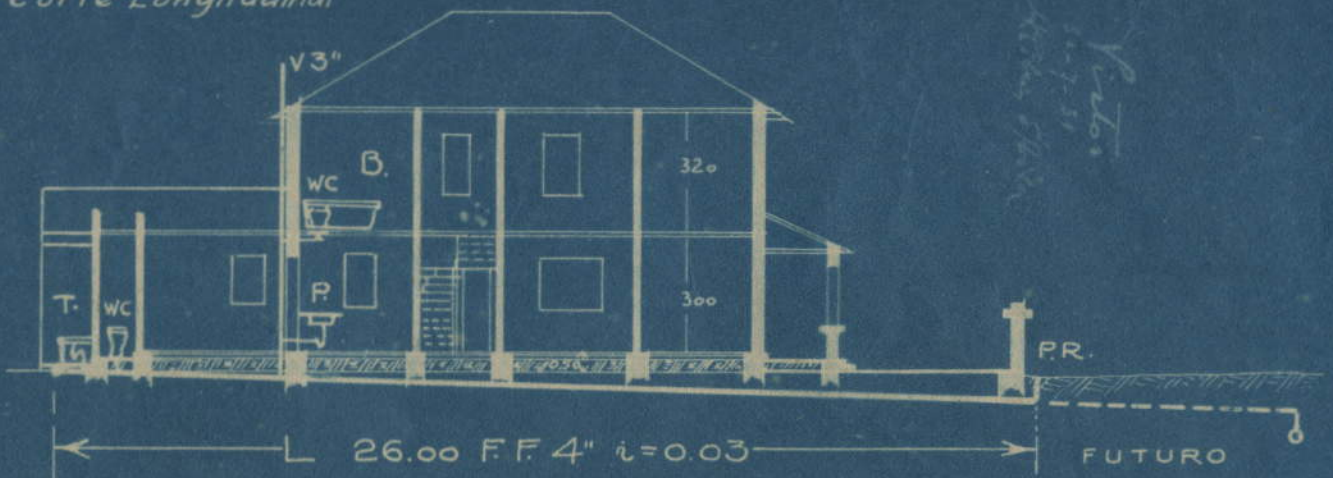

Project: 24-7-31 - George.


Arq.º: 24-7-31

José Ferraz

RUA LUIZ DE FARIA 15
 CONSTRUÇÃO
 Proprietário José Ferraz
 Escala - 1:200


11409

Corte Longitudinal

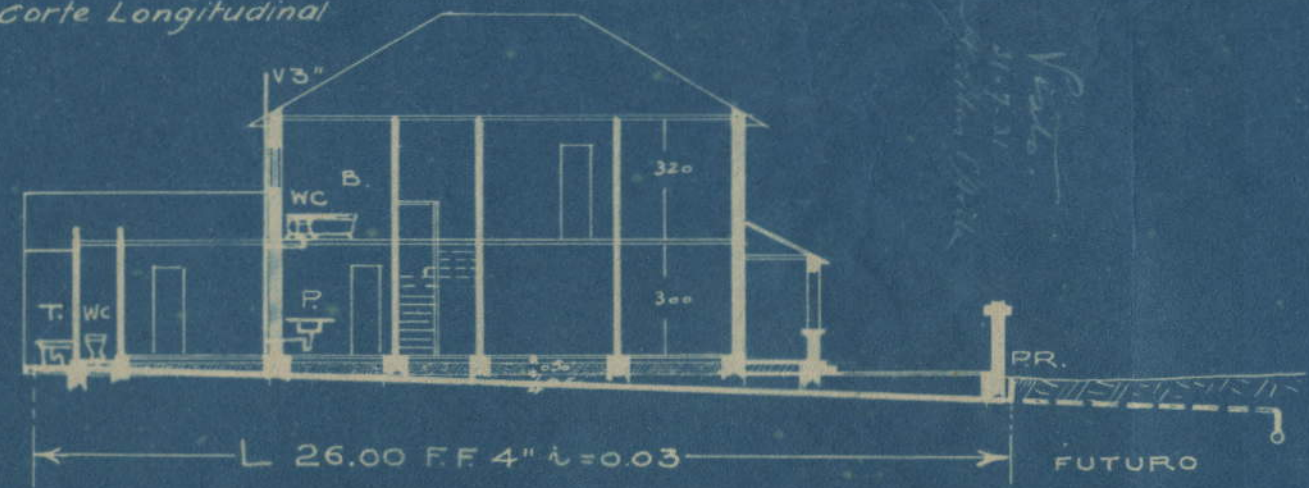

100.030

100.000
 99.250

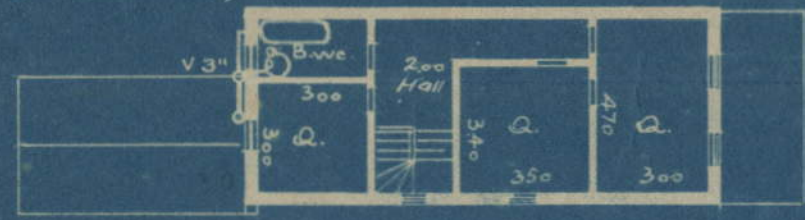

4.000

Project: 24-7-31 - George.

Handwritten signature: José Ferraz

Arquiteto

Arquiteto - 24-7-31

DELEGACIA DE SAUDE
- DE -
SANTOS
Nº 3 1037

Alvará 236 e 237
Plano 533
Proprietário José Ferraz
Arquiteto Luiz Francisco Coutinho
Construtor Pereira & Lima Ltda
Processo Nº 11165 de 1931
Santos 24 de 8 de 1931
ESCRITURARIO

11165

Prefeitura Municipal
- Portaria Geral -
Santos, AGO 14 1931
O Porteiro Geral

DIRECTORIA DE OBRAS E VIAÇÃO
DA
PREFEITURA DO MUNICIPIO DE SANTOS

24 AGO. 1931

VISTO
DIRECTOR - TECNICO

Cellandine

DELEGACIA DE SAUDE
- DE -
SANTOS
N.º 3 1037
Em de 8 de 1931

Alvará 236 e 237
Plano 533
Proprietário José Faria R.
Arquiteto Francisco Coutinho
Construtor Siqueira + Lima + Lda
Processo N.º 11165 de 1931
Santos, 24 de 8 de 1931

ASSERPTUANDO

11165

Prefeitura Municipal
- 1 Portaria Geral -
Santos, AGO 14 1931
O Prefeito Geral

DIRECTORIA DE OBRAS E VIAÇÃO
DA
PREFEITURA DO MUNICIPIO DE SANTOS

24 AGO 1931

VISTO
DIRECTOR TÉCNICO

Cellendone

PLANTA BAIXA EM SUBSTITUIÇÃO

RUA LUIZ DE FARIA Nºs 15 e 17

PROPRIETARIO

CONSTRUCTOR

Simões & Lima
Francisco Coutinho


Reconhecimento


Firma

13 de Agosto de 1931

Em testem

D

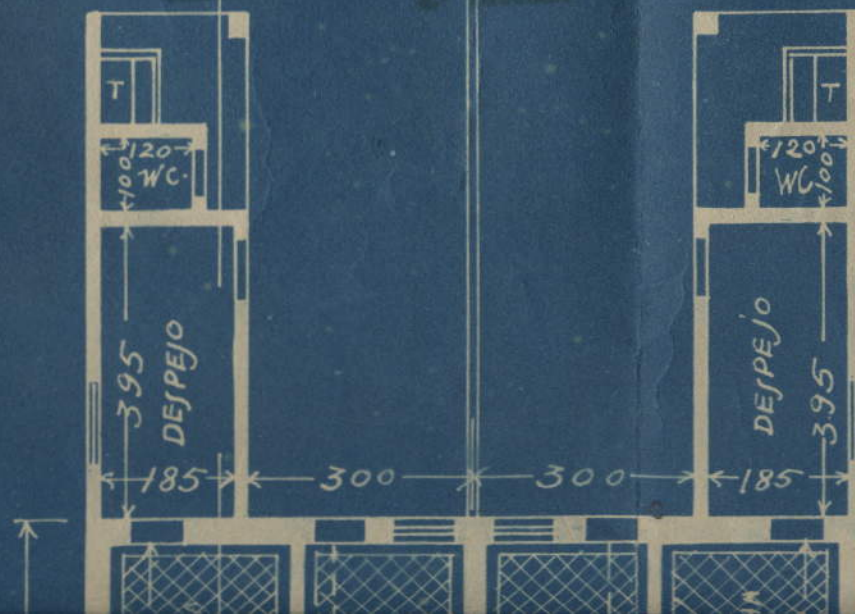

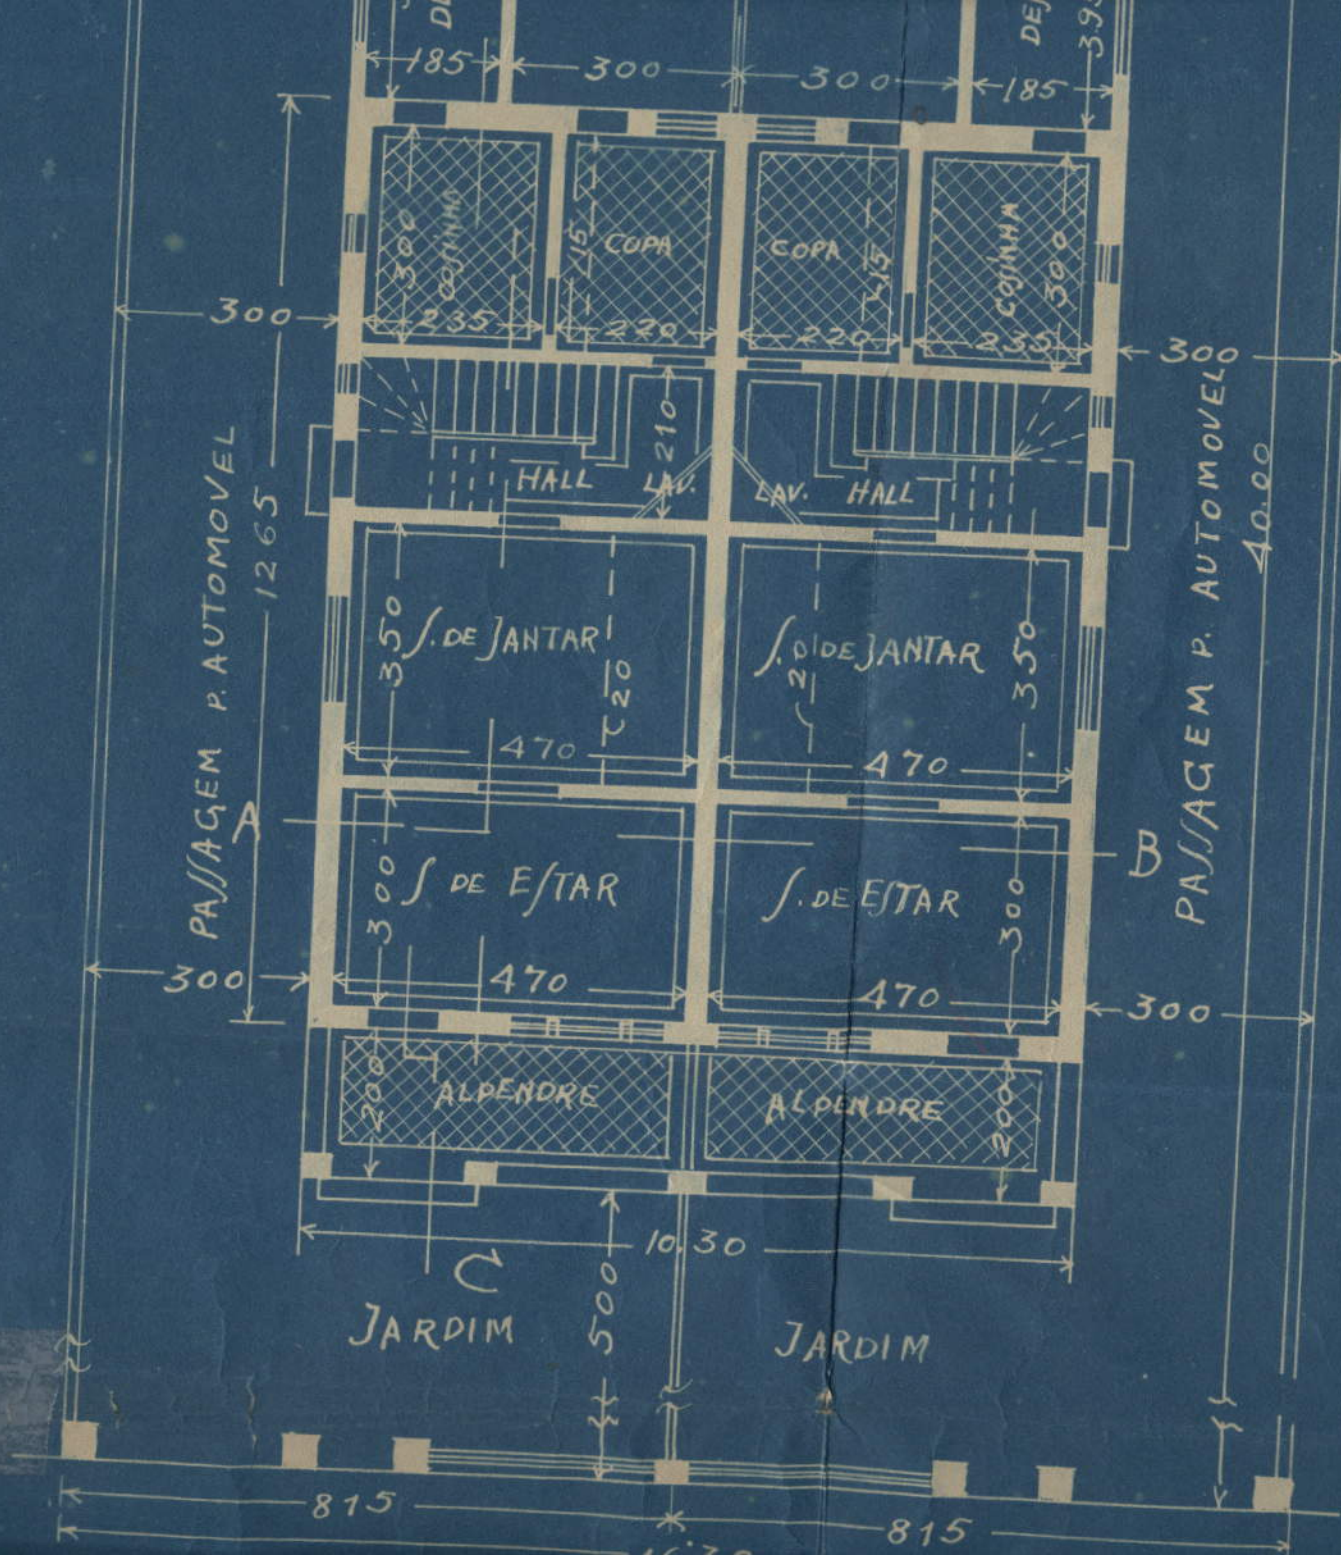

Repetição de Benefício de 10


PLANTA N.º 10

31 de Julho de 1991

Os dados serão executados por esta

firmada segundo as condições anexas

Arquiteto

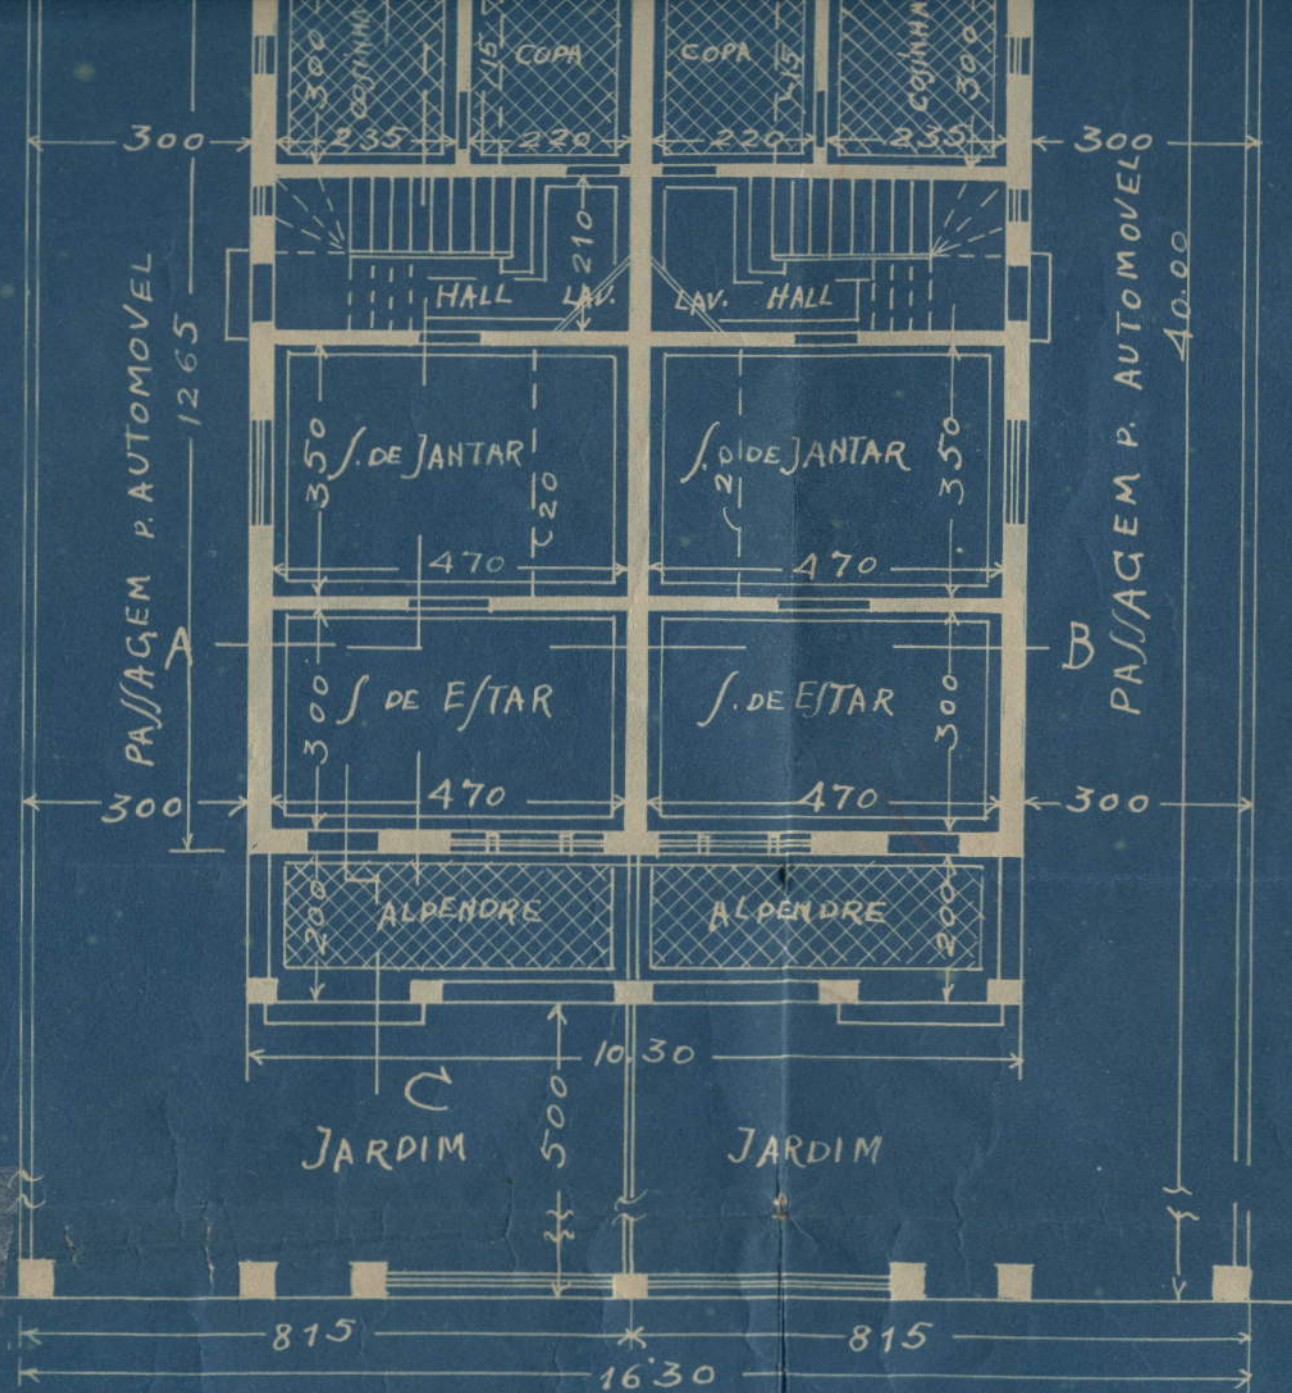


RUA LUIZ DE FARIA


Resposta do Secretário de
PLANTA Nº 1409/10
 31 de Julho de 1931
 Os planos serão executados em esta
 Relação segundo as condições anexas
Leandro

PROJECTO PARA A CONSTRUÇÃO DE 2 PREDIOS, PARA O JLMº SR. JOSE FERRAZ Á RUA LUIZ DE FARIA Nº.

FACHADA 1:50

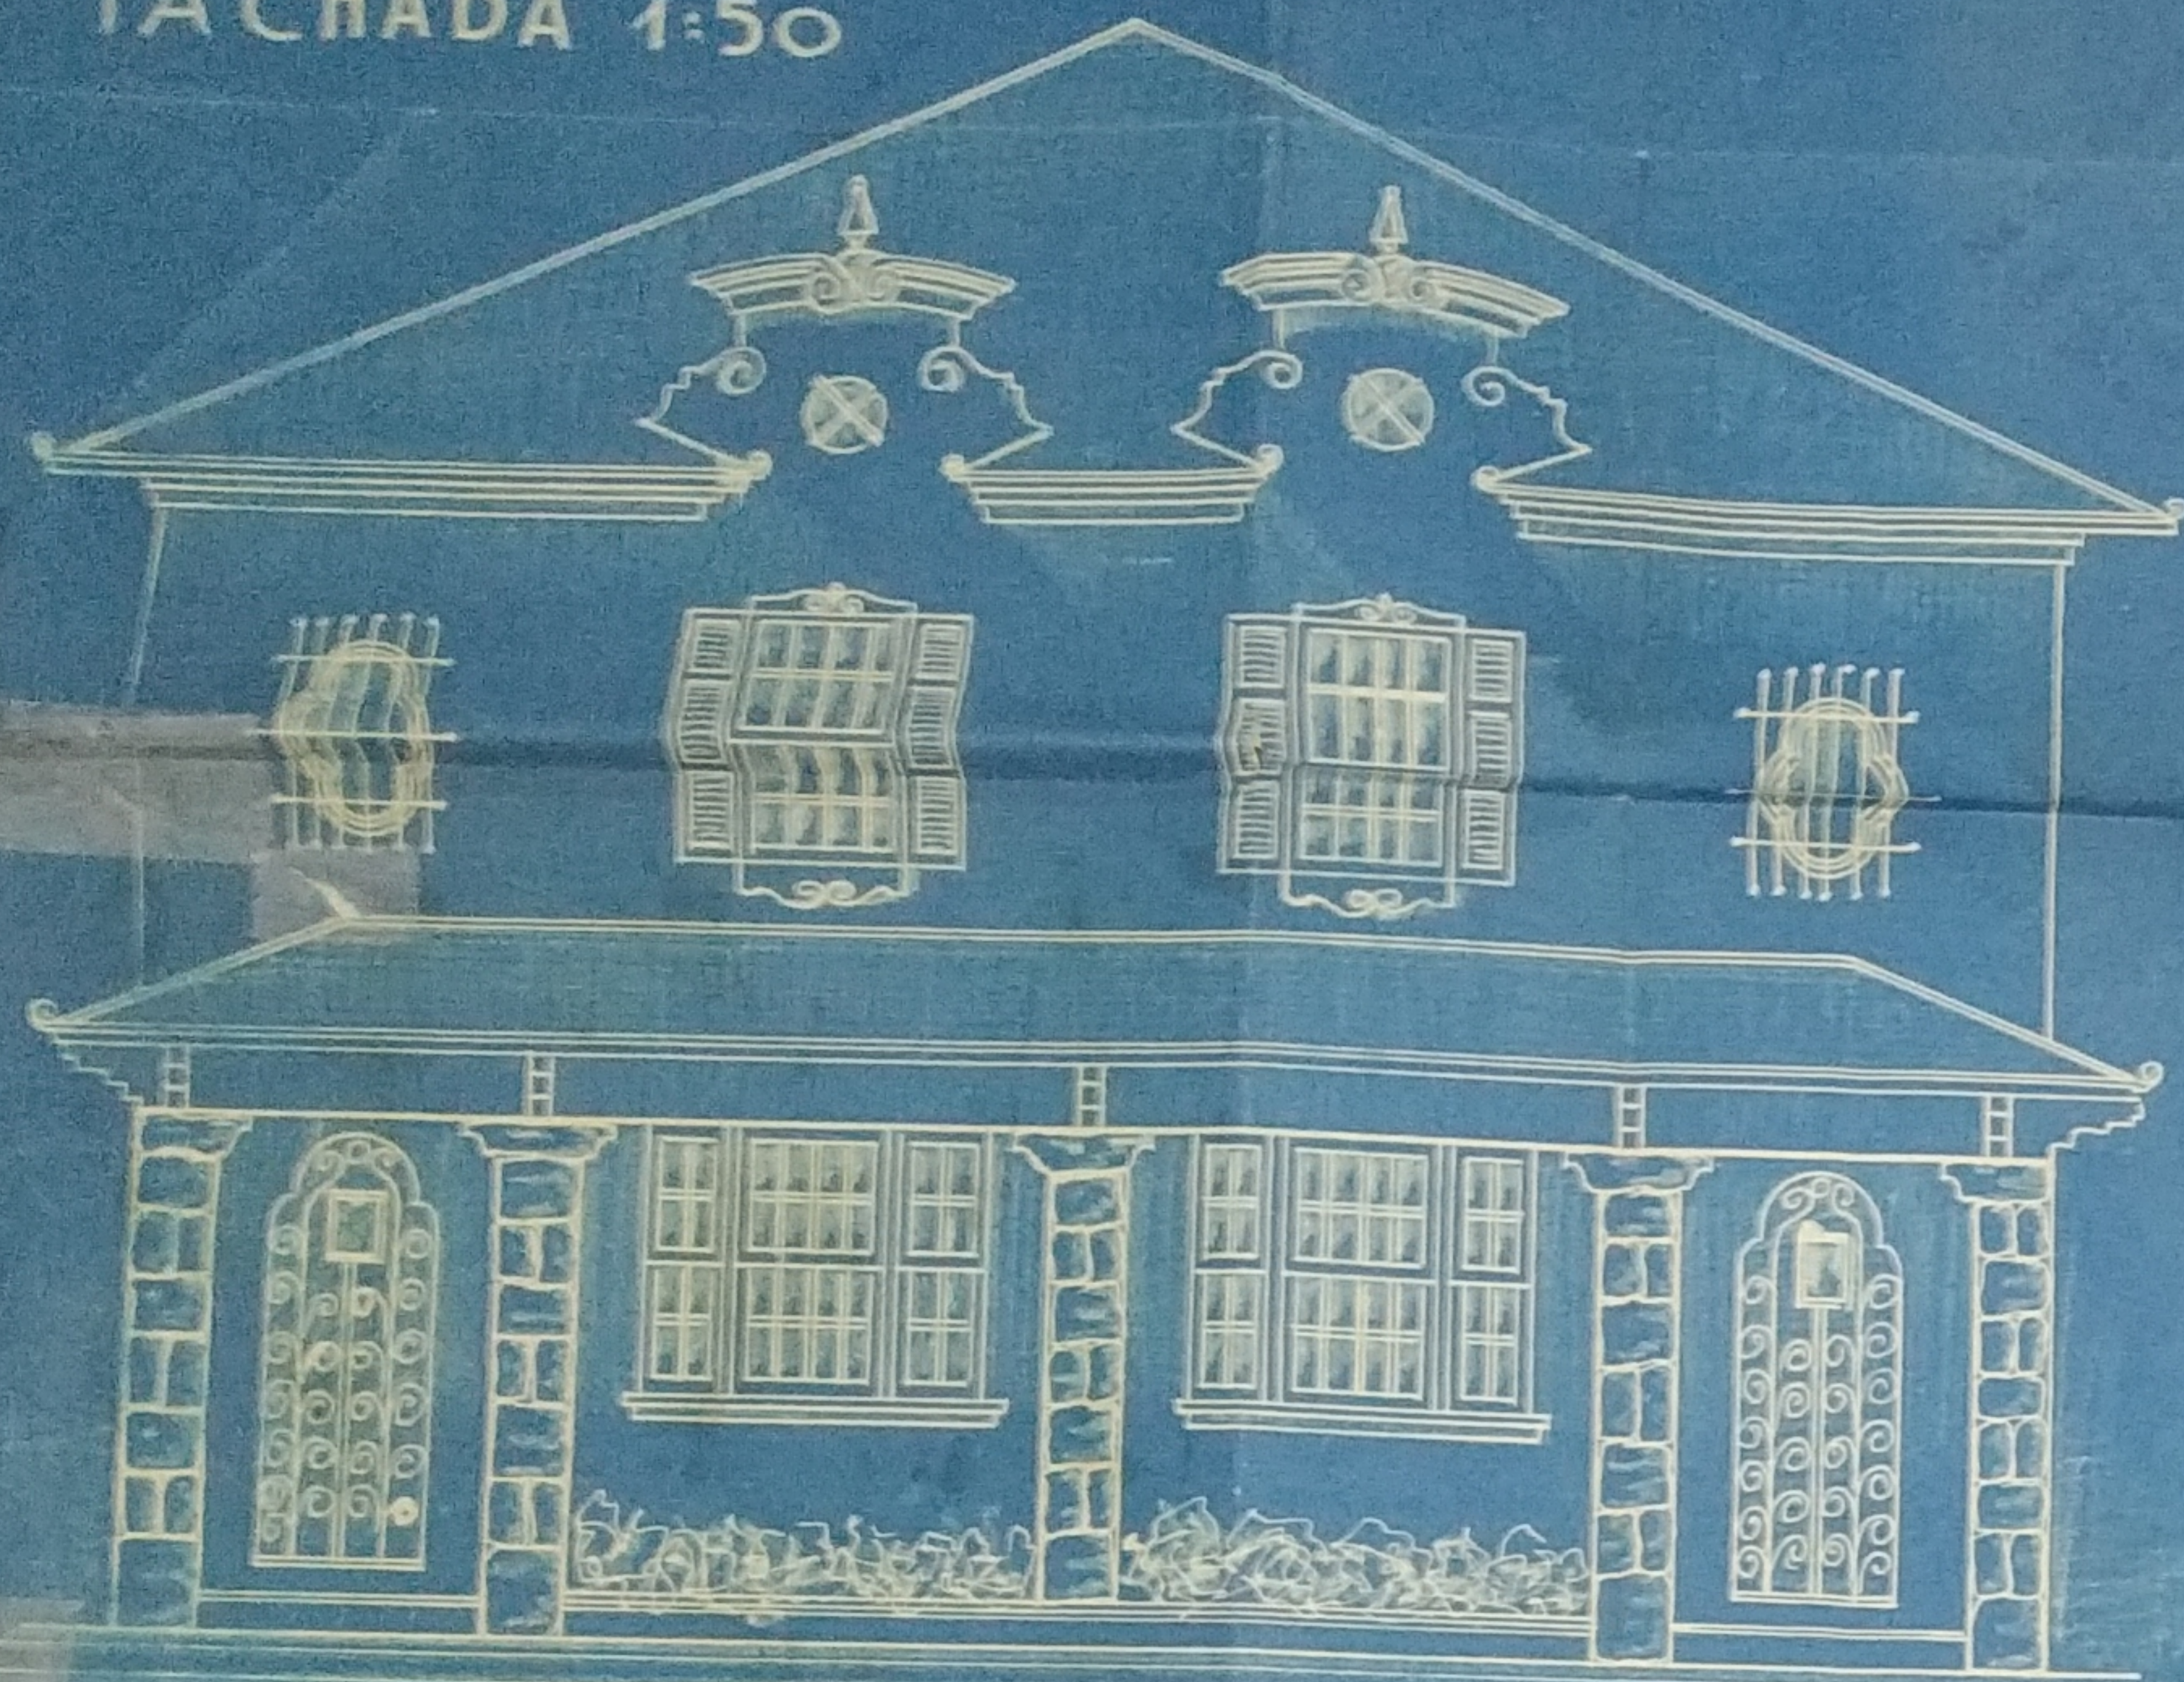

CORTE C-D 1:50

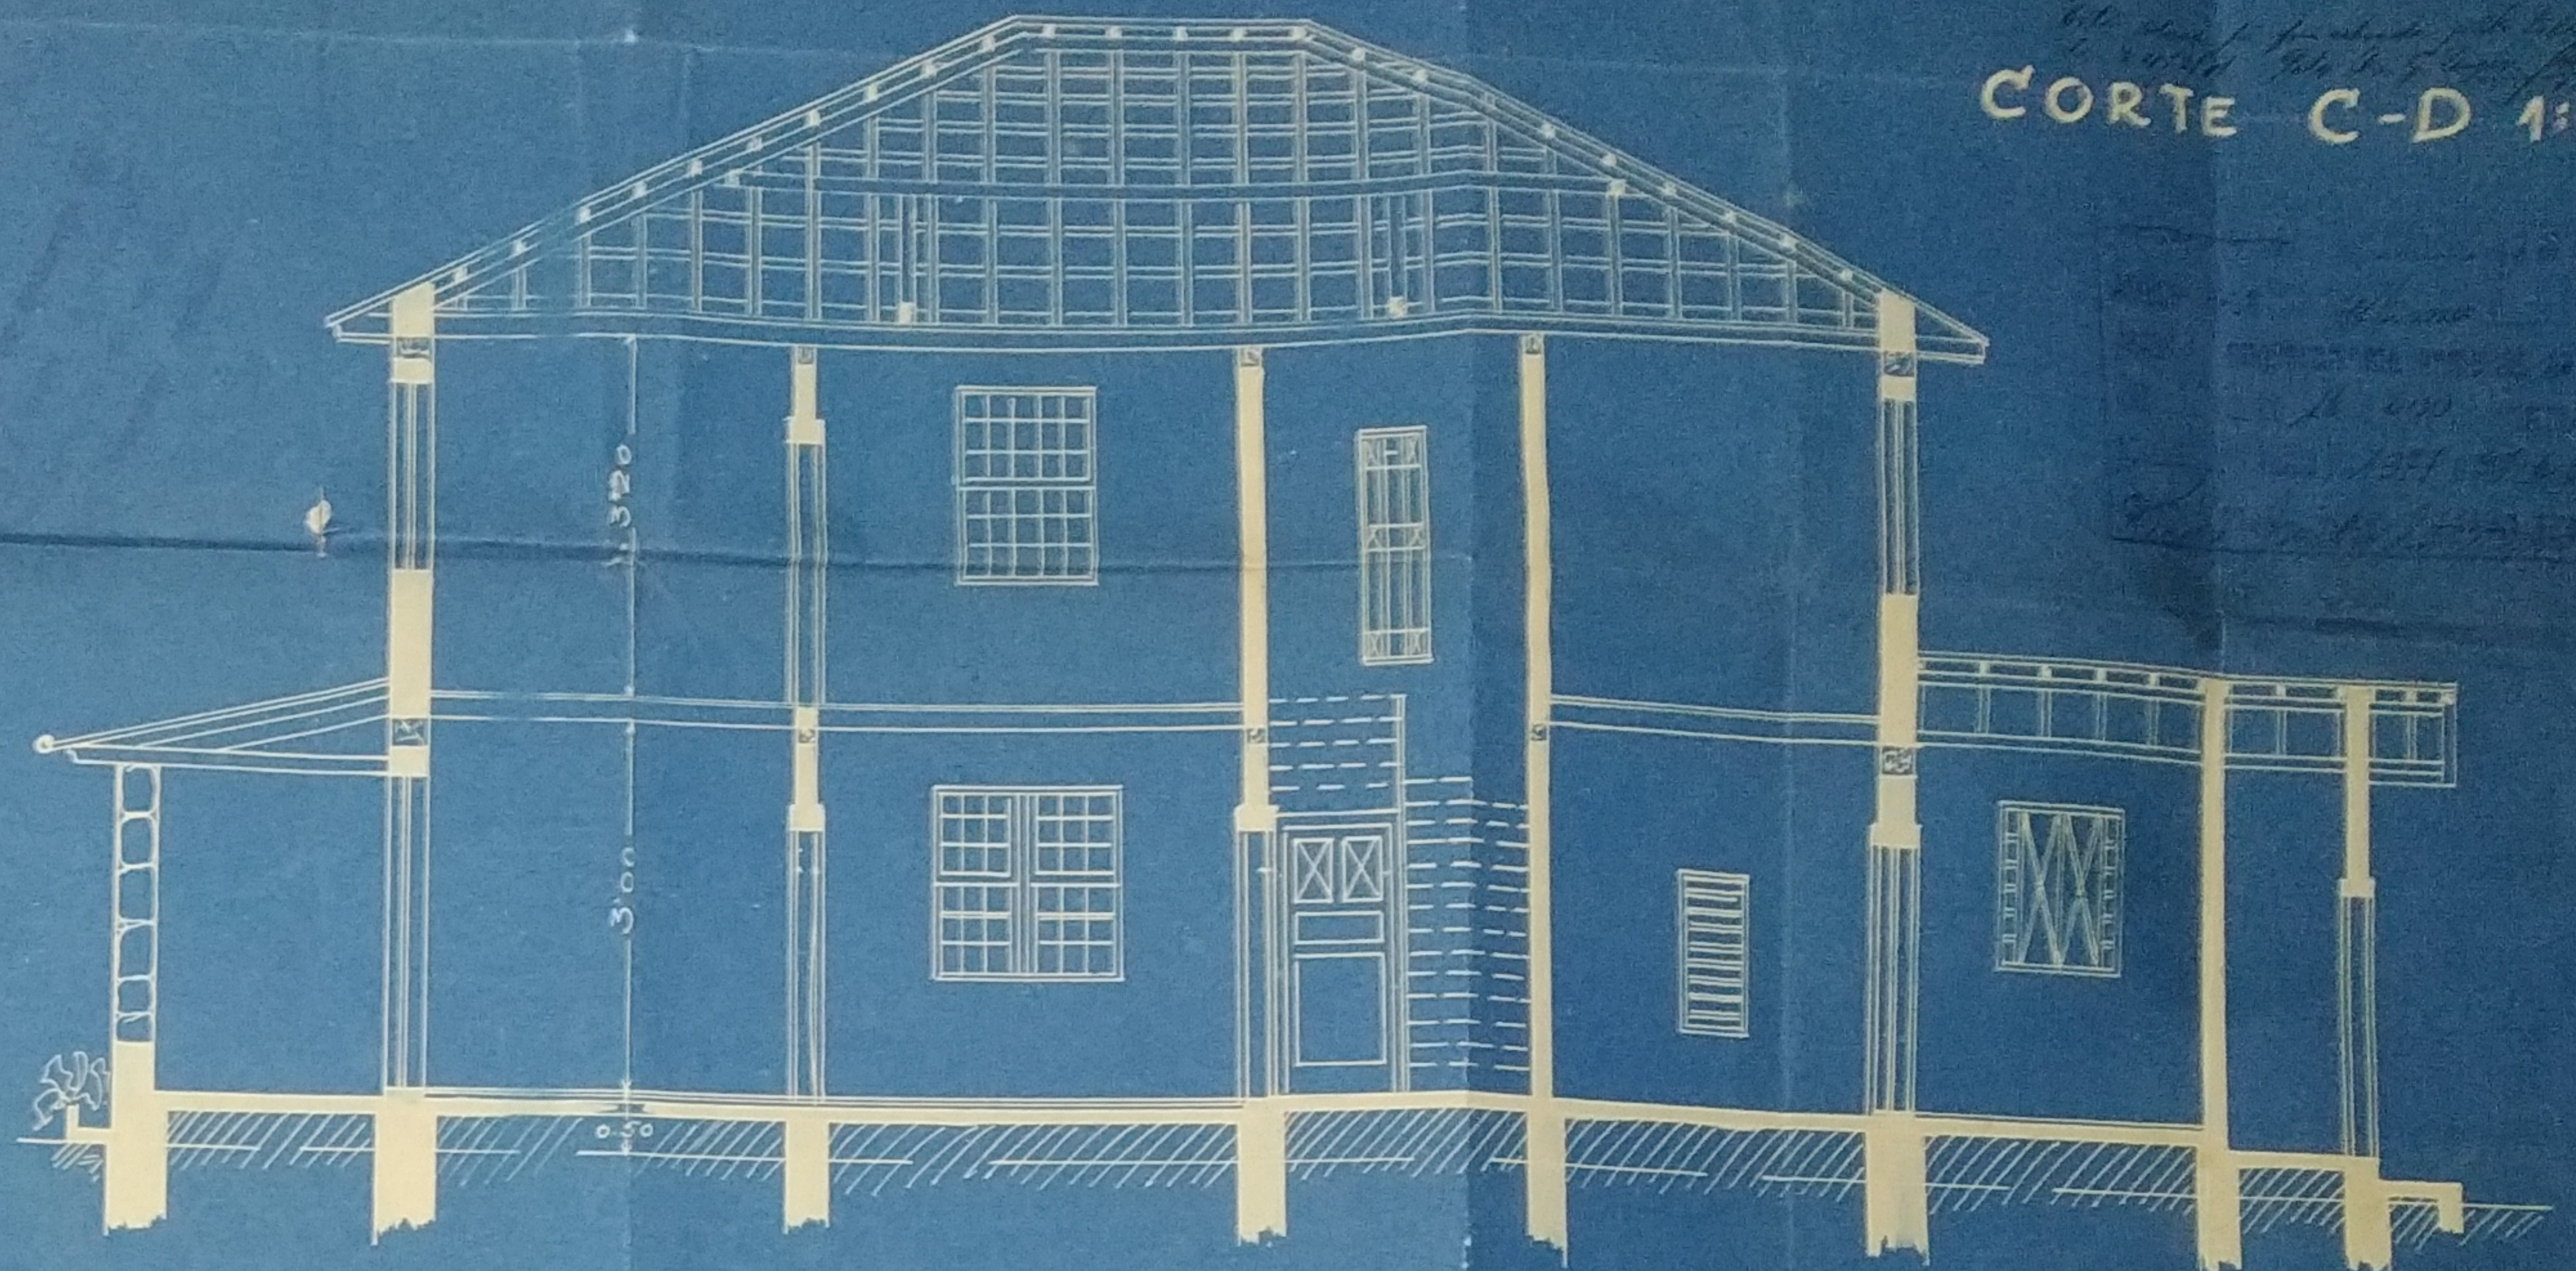




ANDAR TERREO

ANDAR SUPERIOR

E/SCALA 1:100

CORTE A-B 1:50

SITUAÇÃO 1:1000.

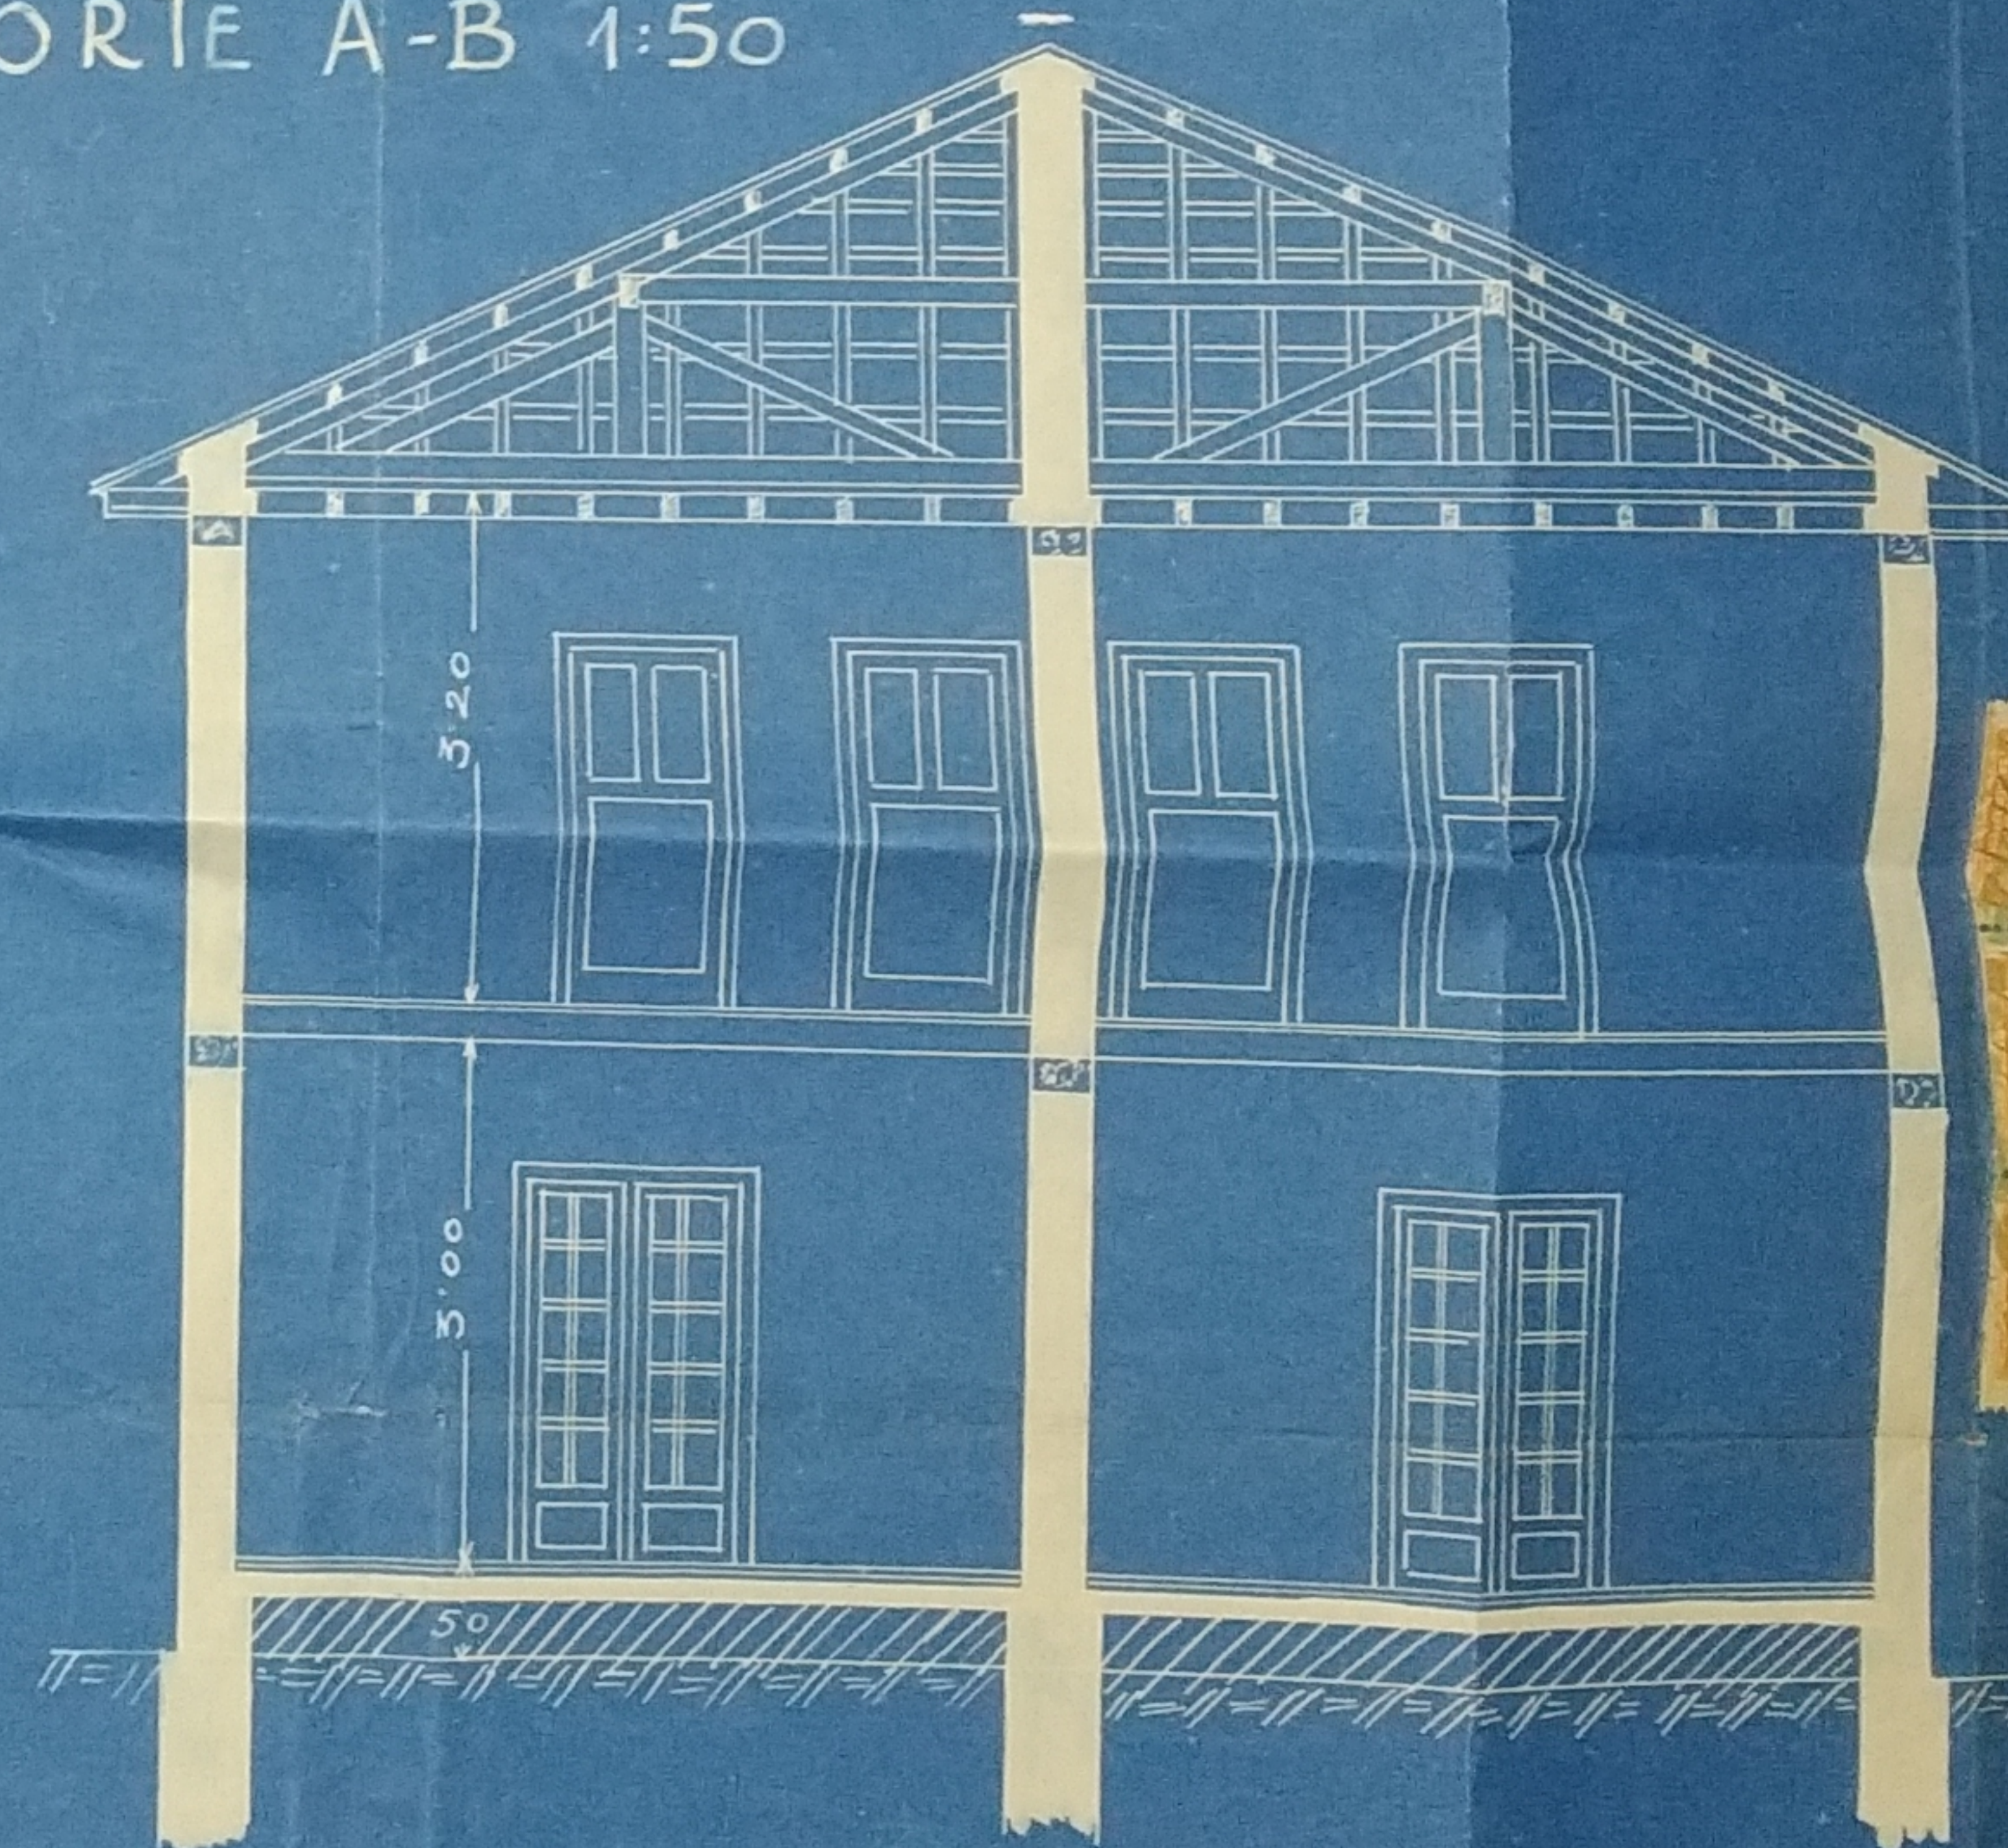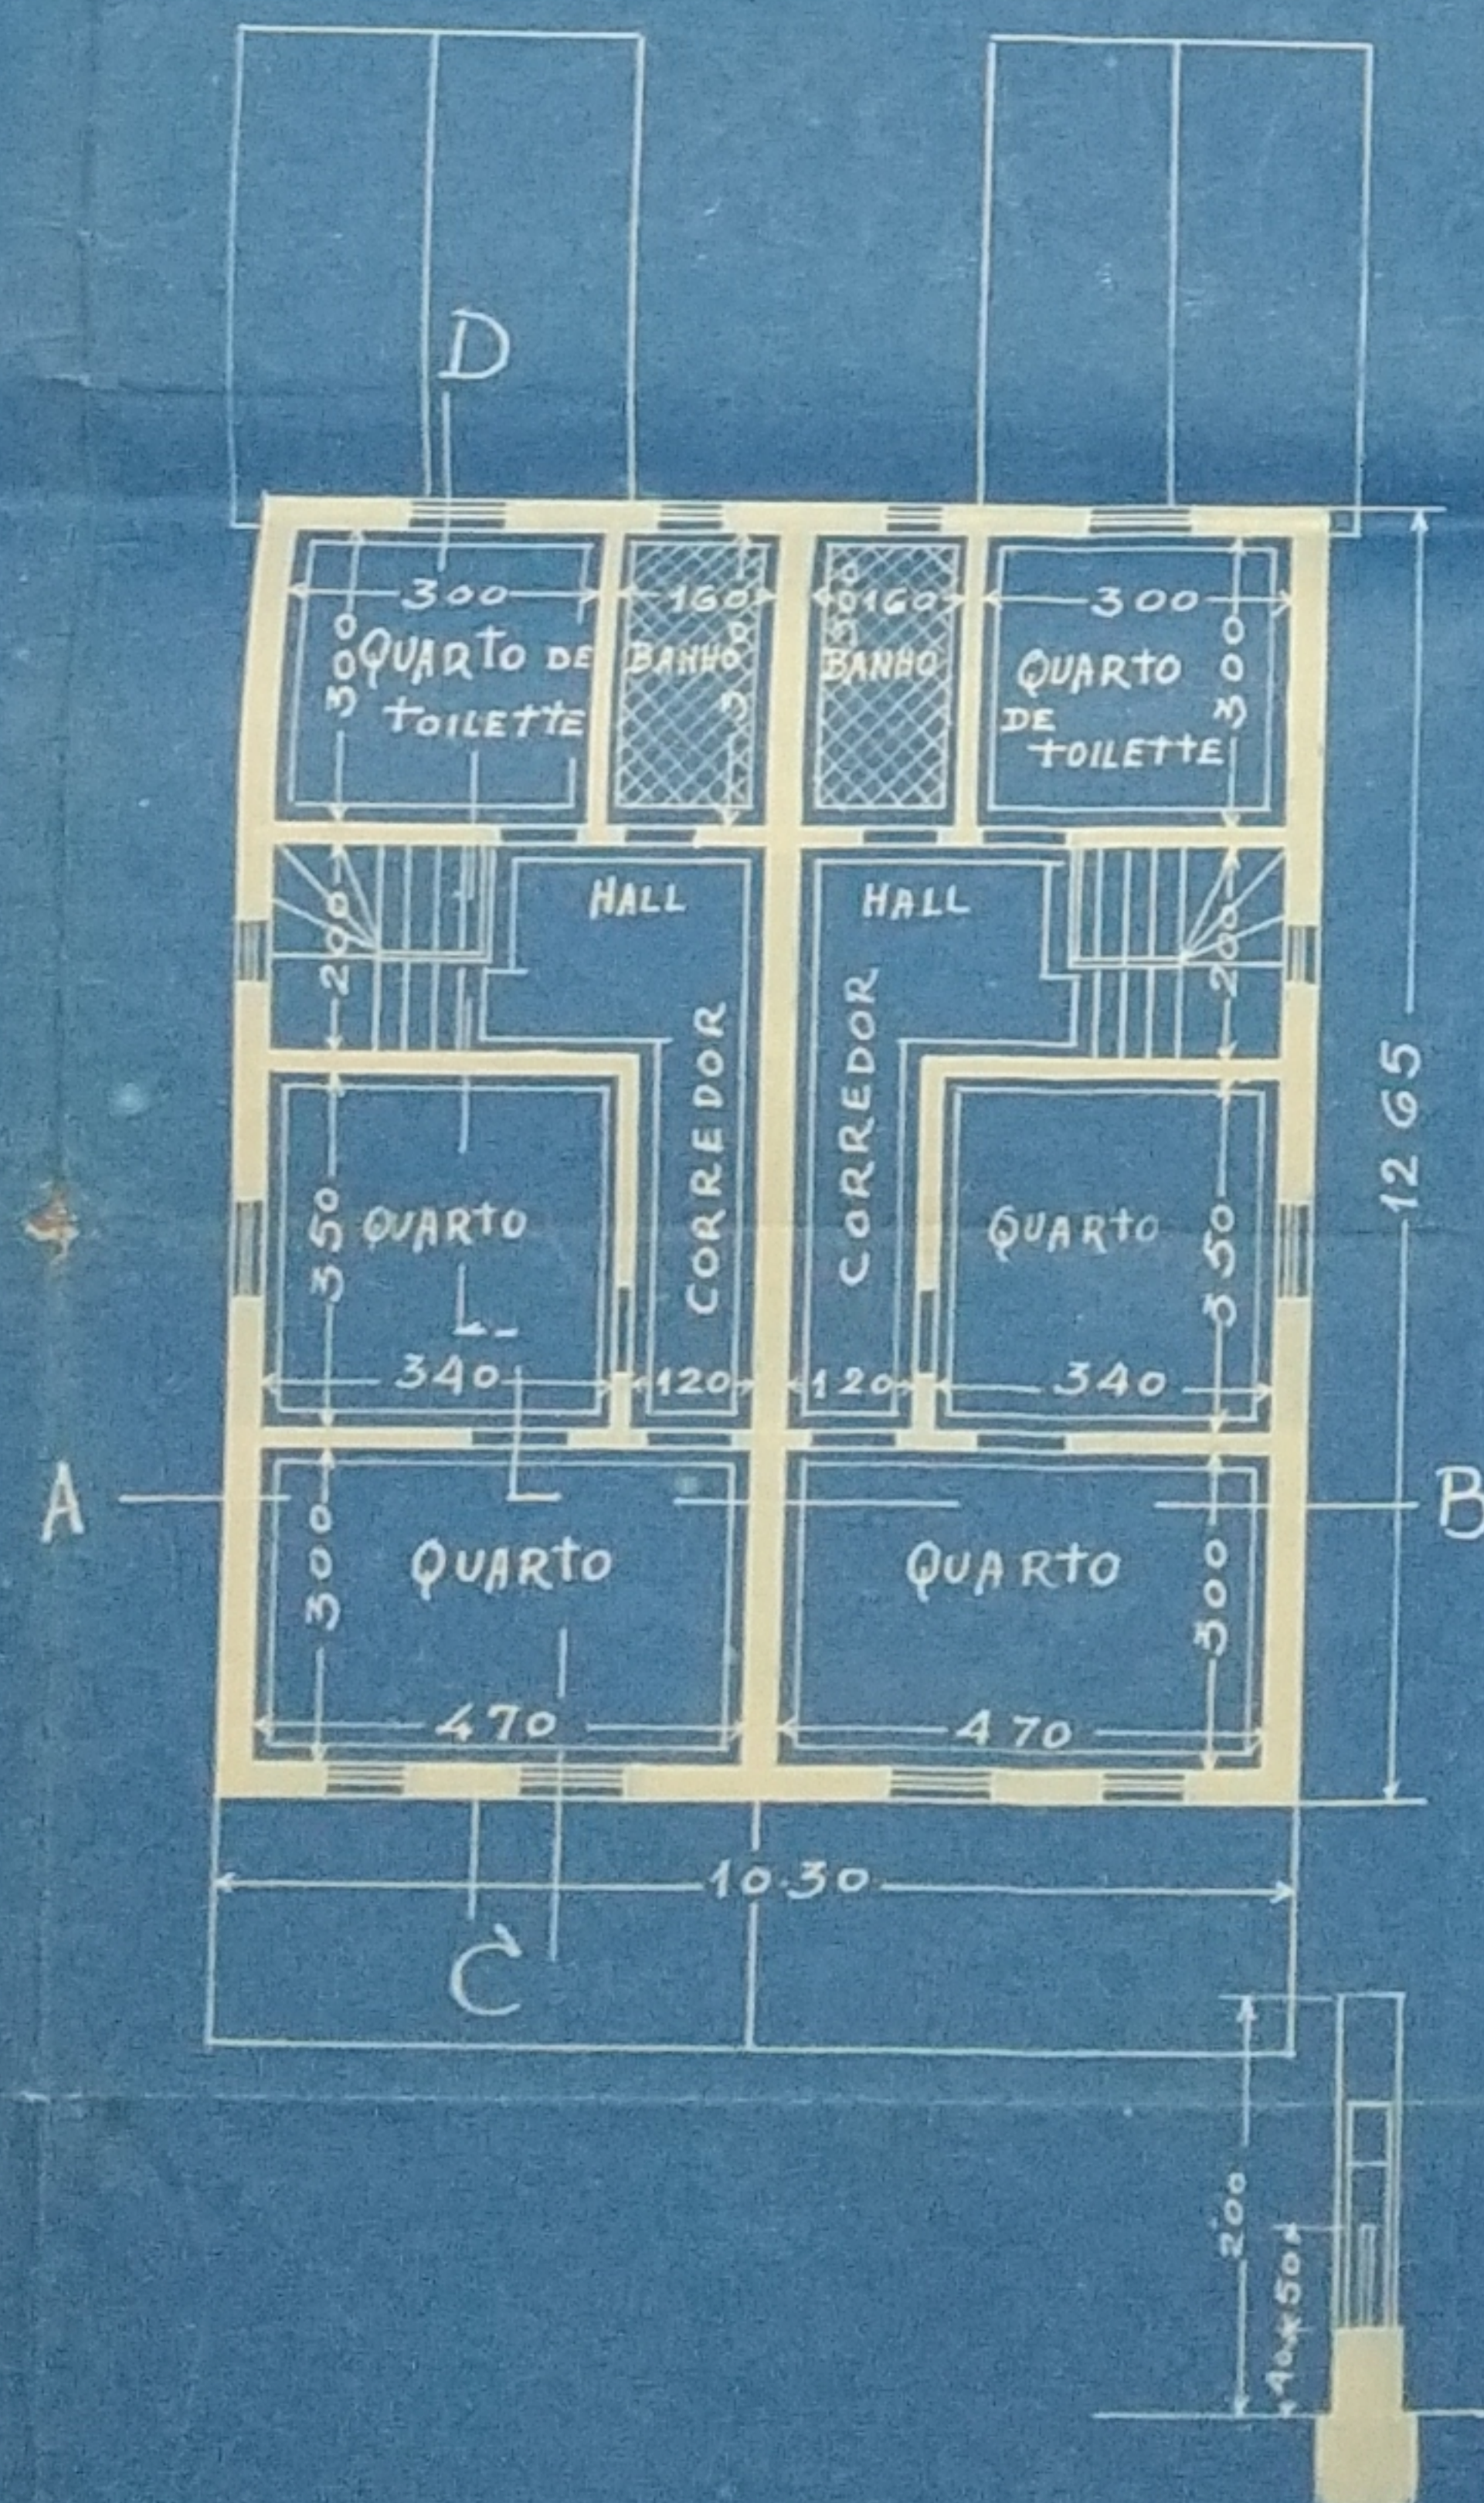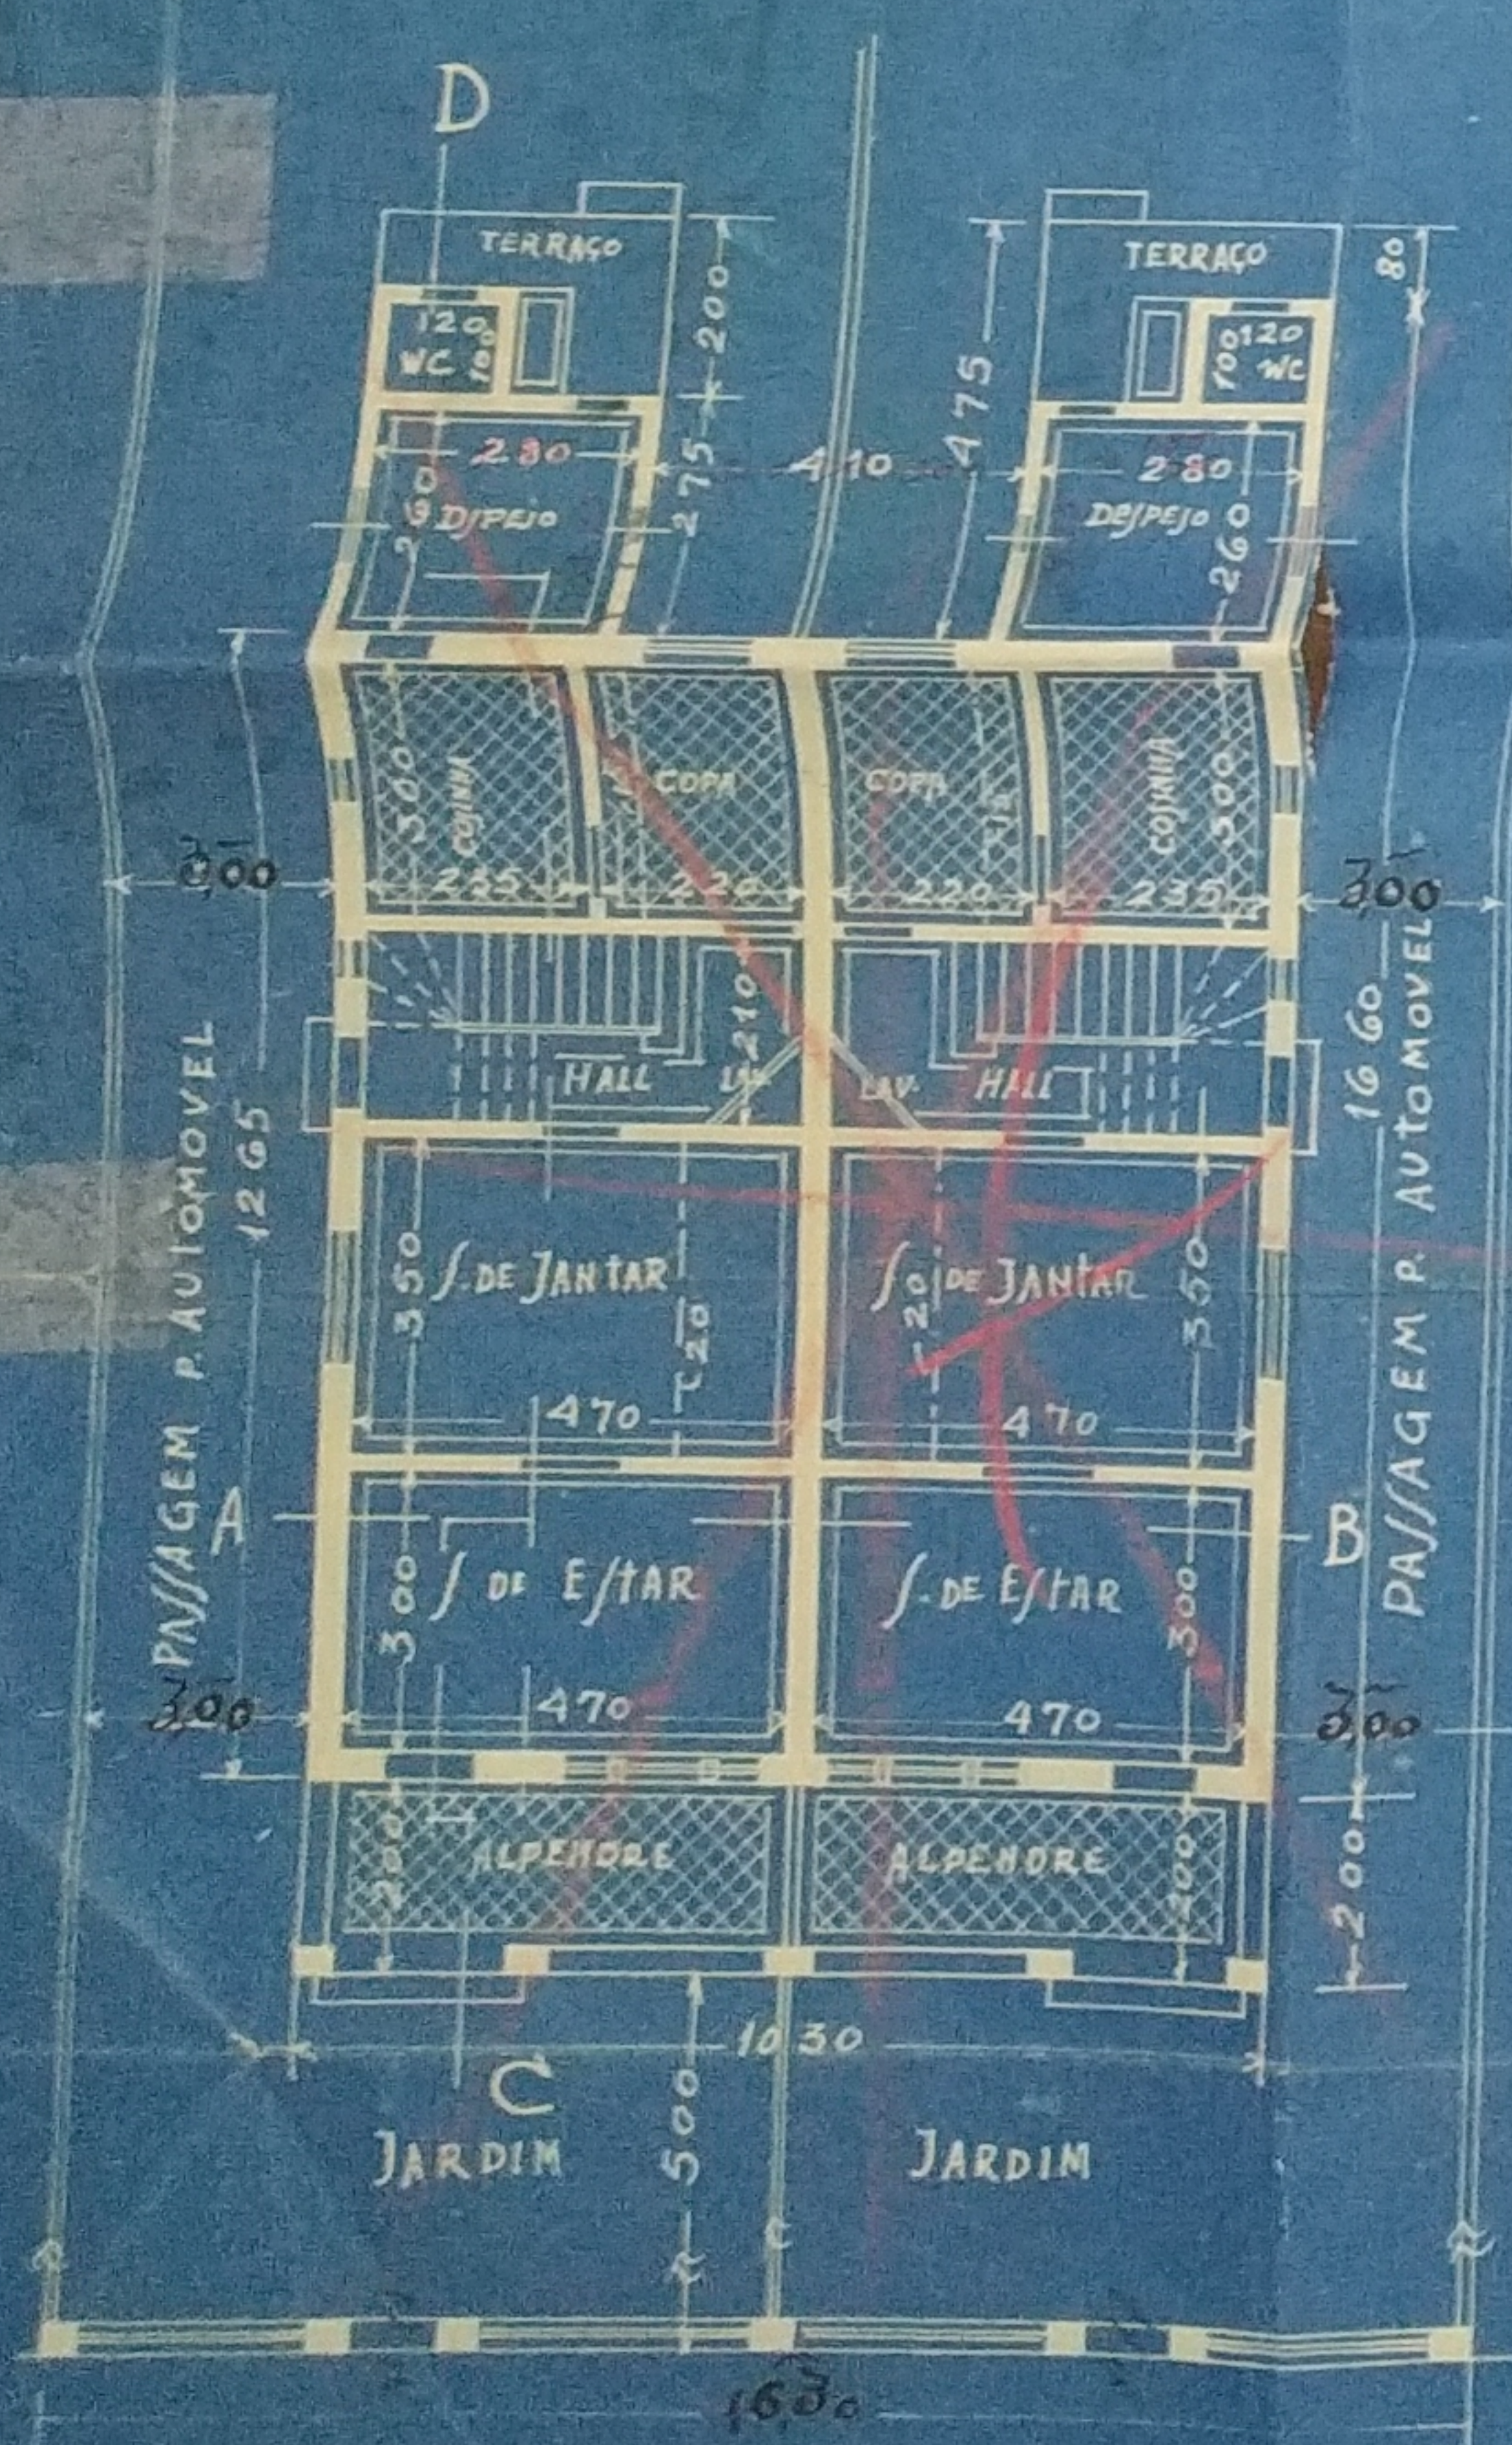

GRADIL 1:50



O PROPRIETARIO

O CON/TRACTOR

RUA LUIZ DE FARIA