

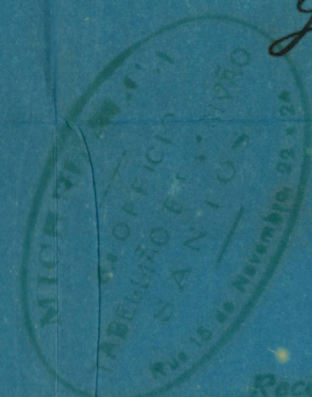
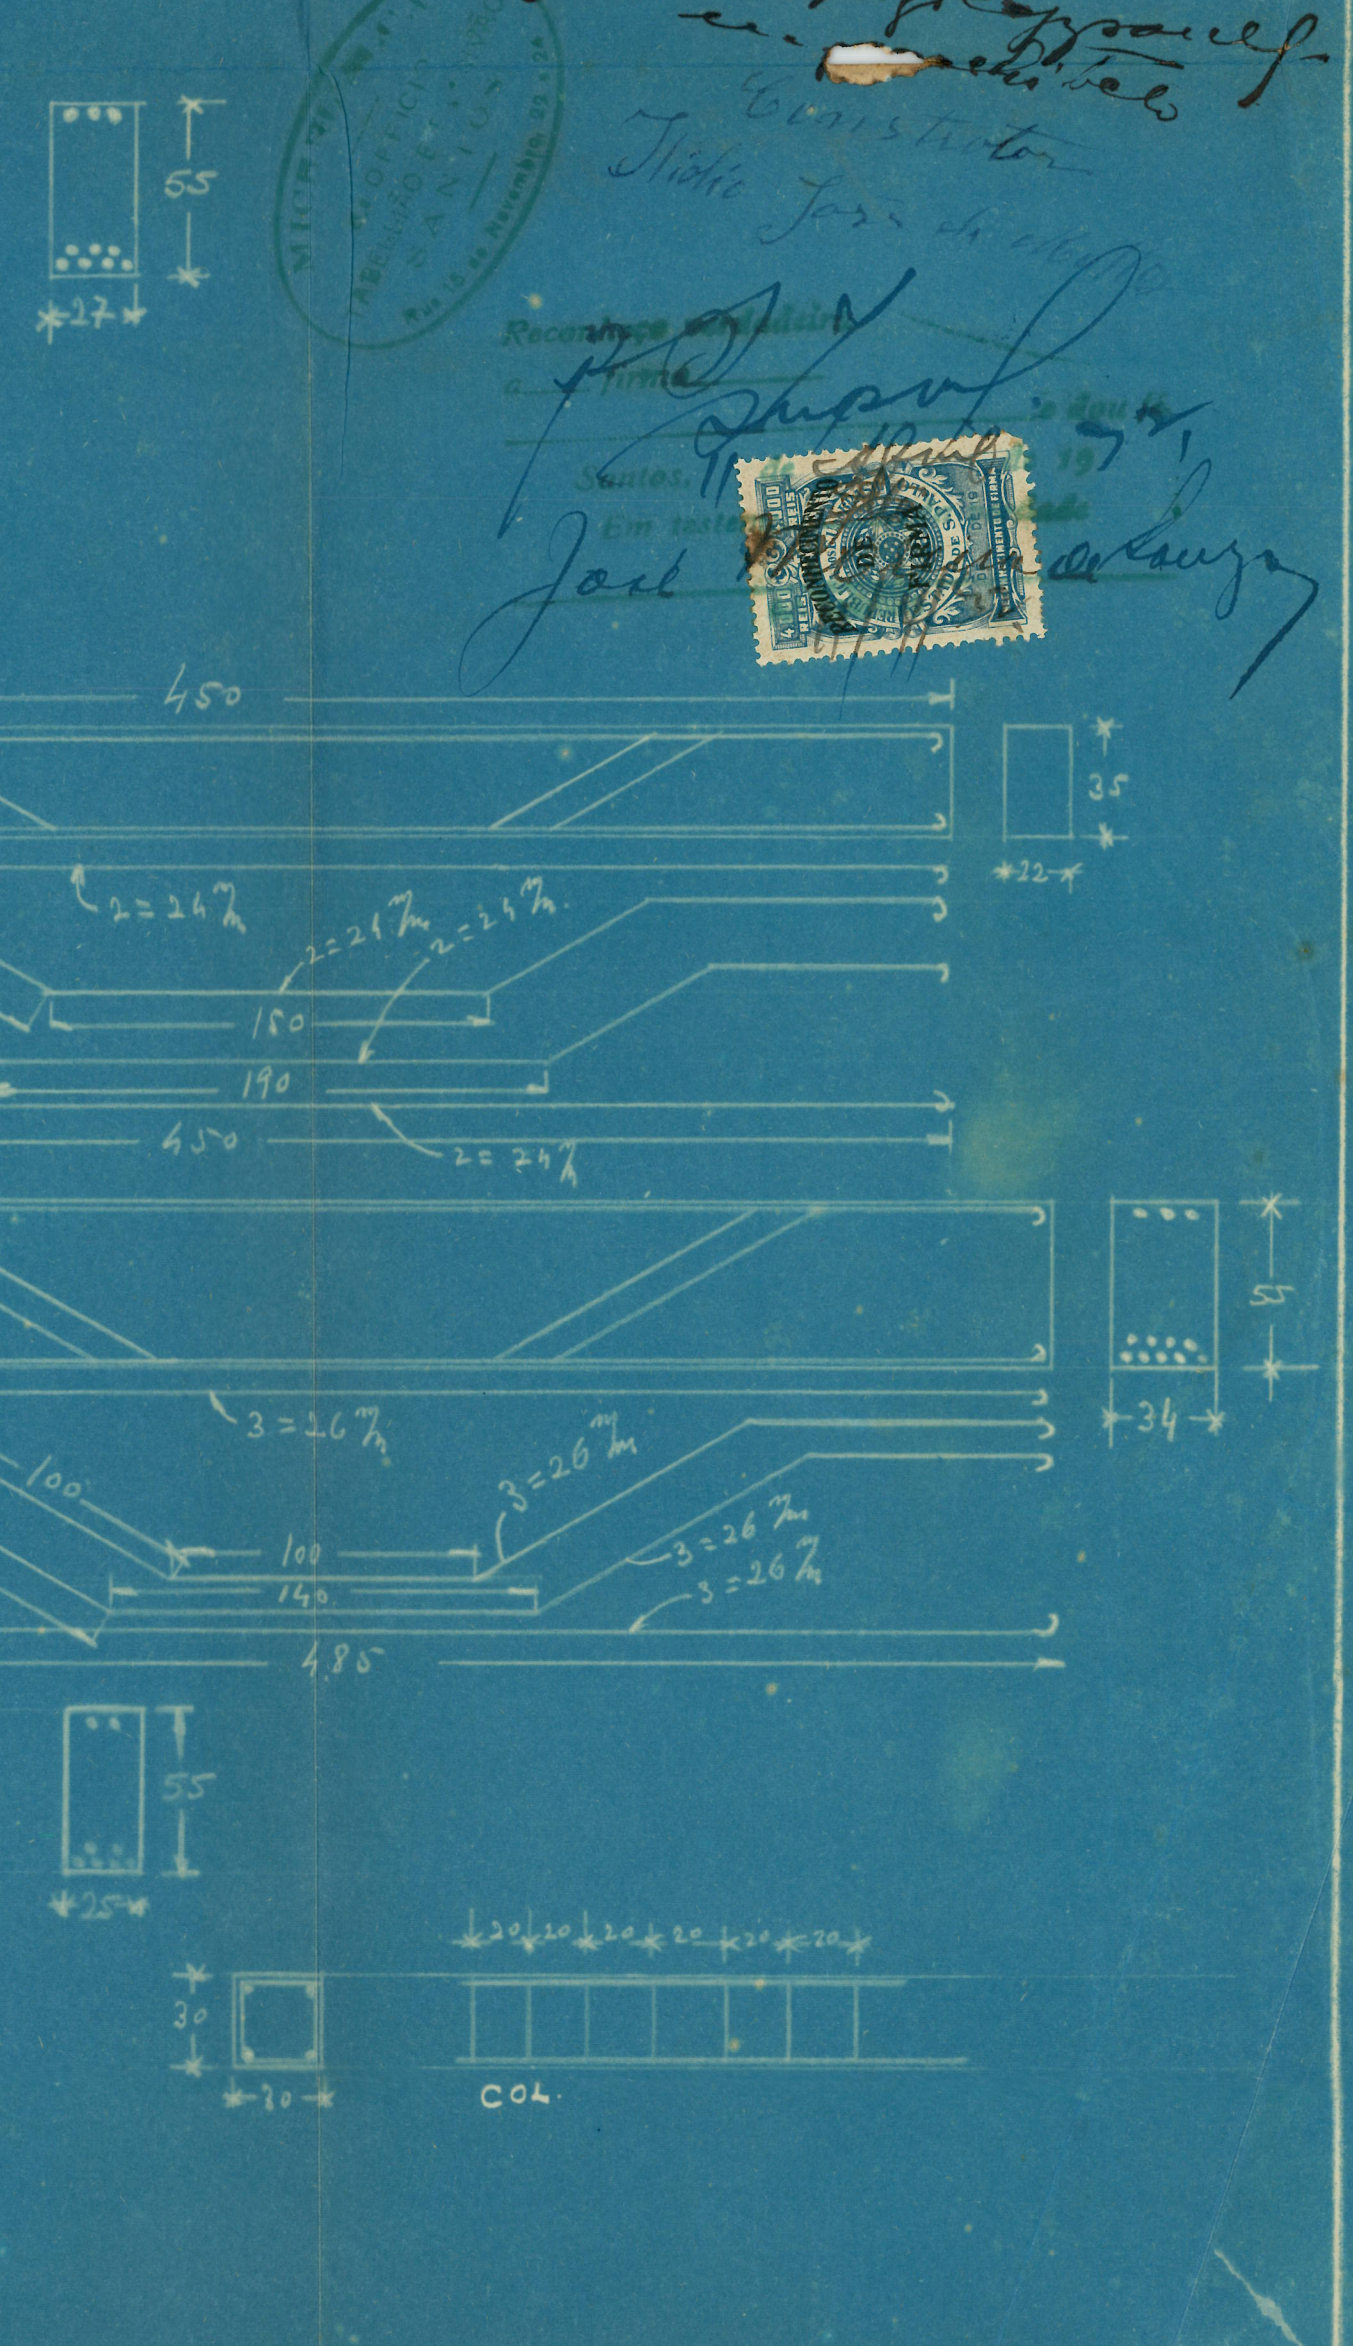


RUA JOAO GUERRA N<sup>o</sup> 31/33

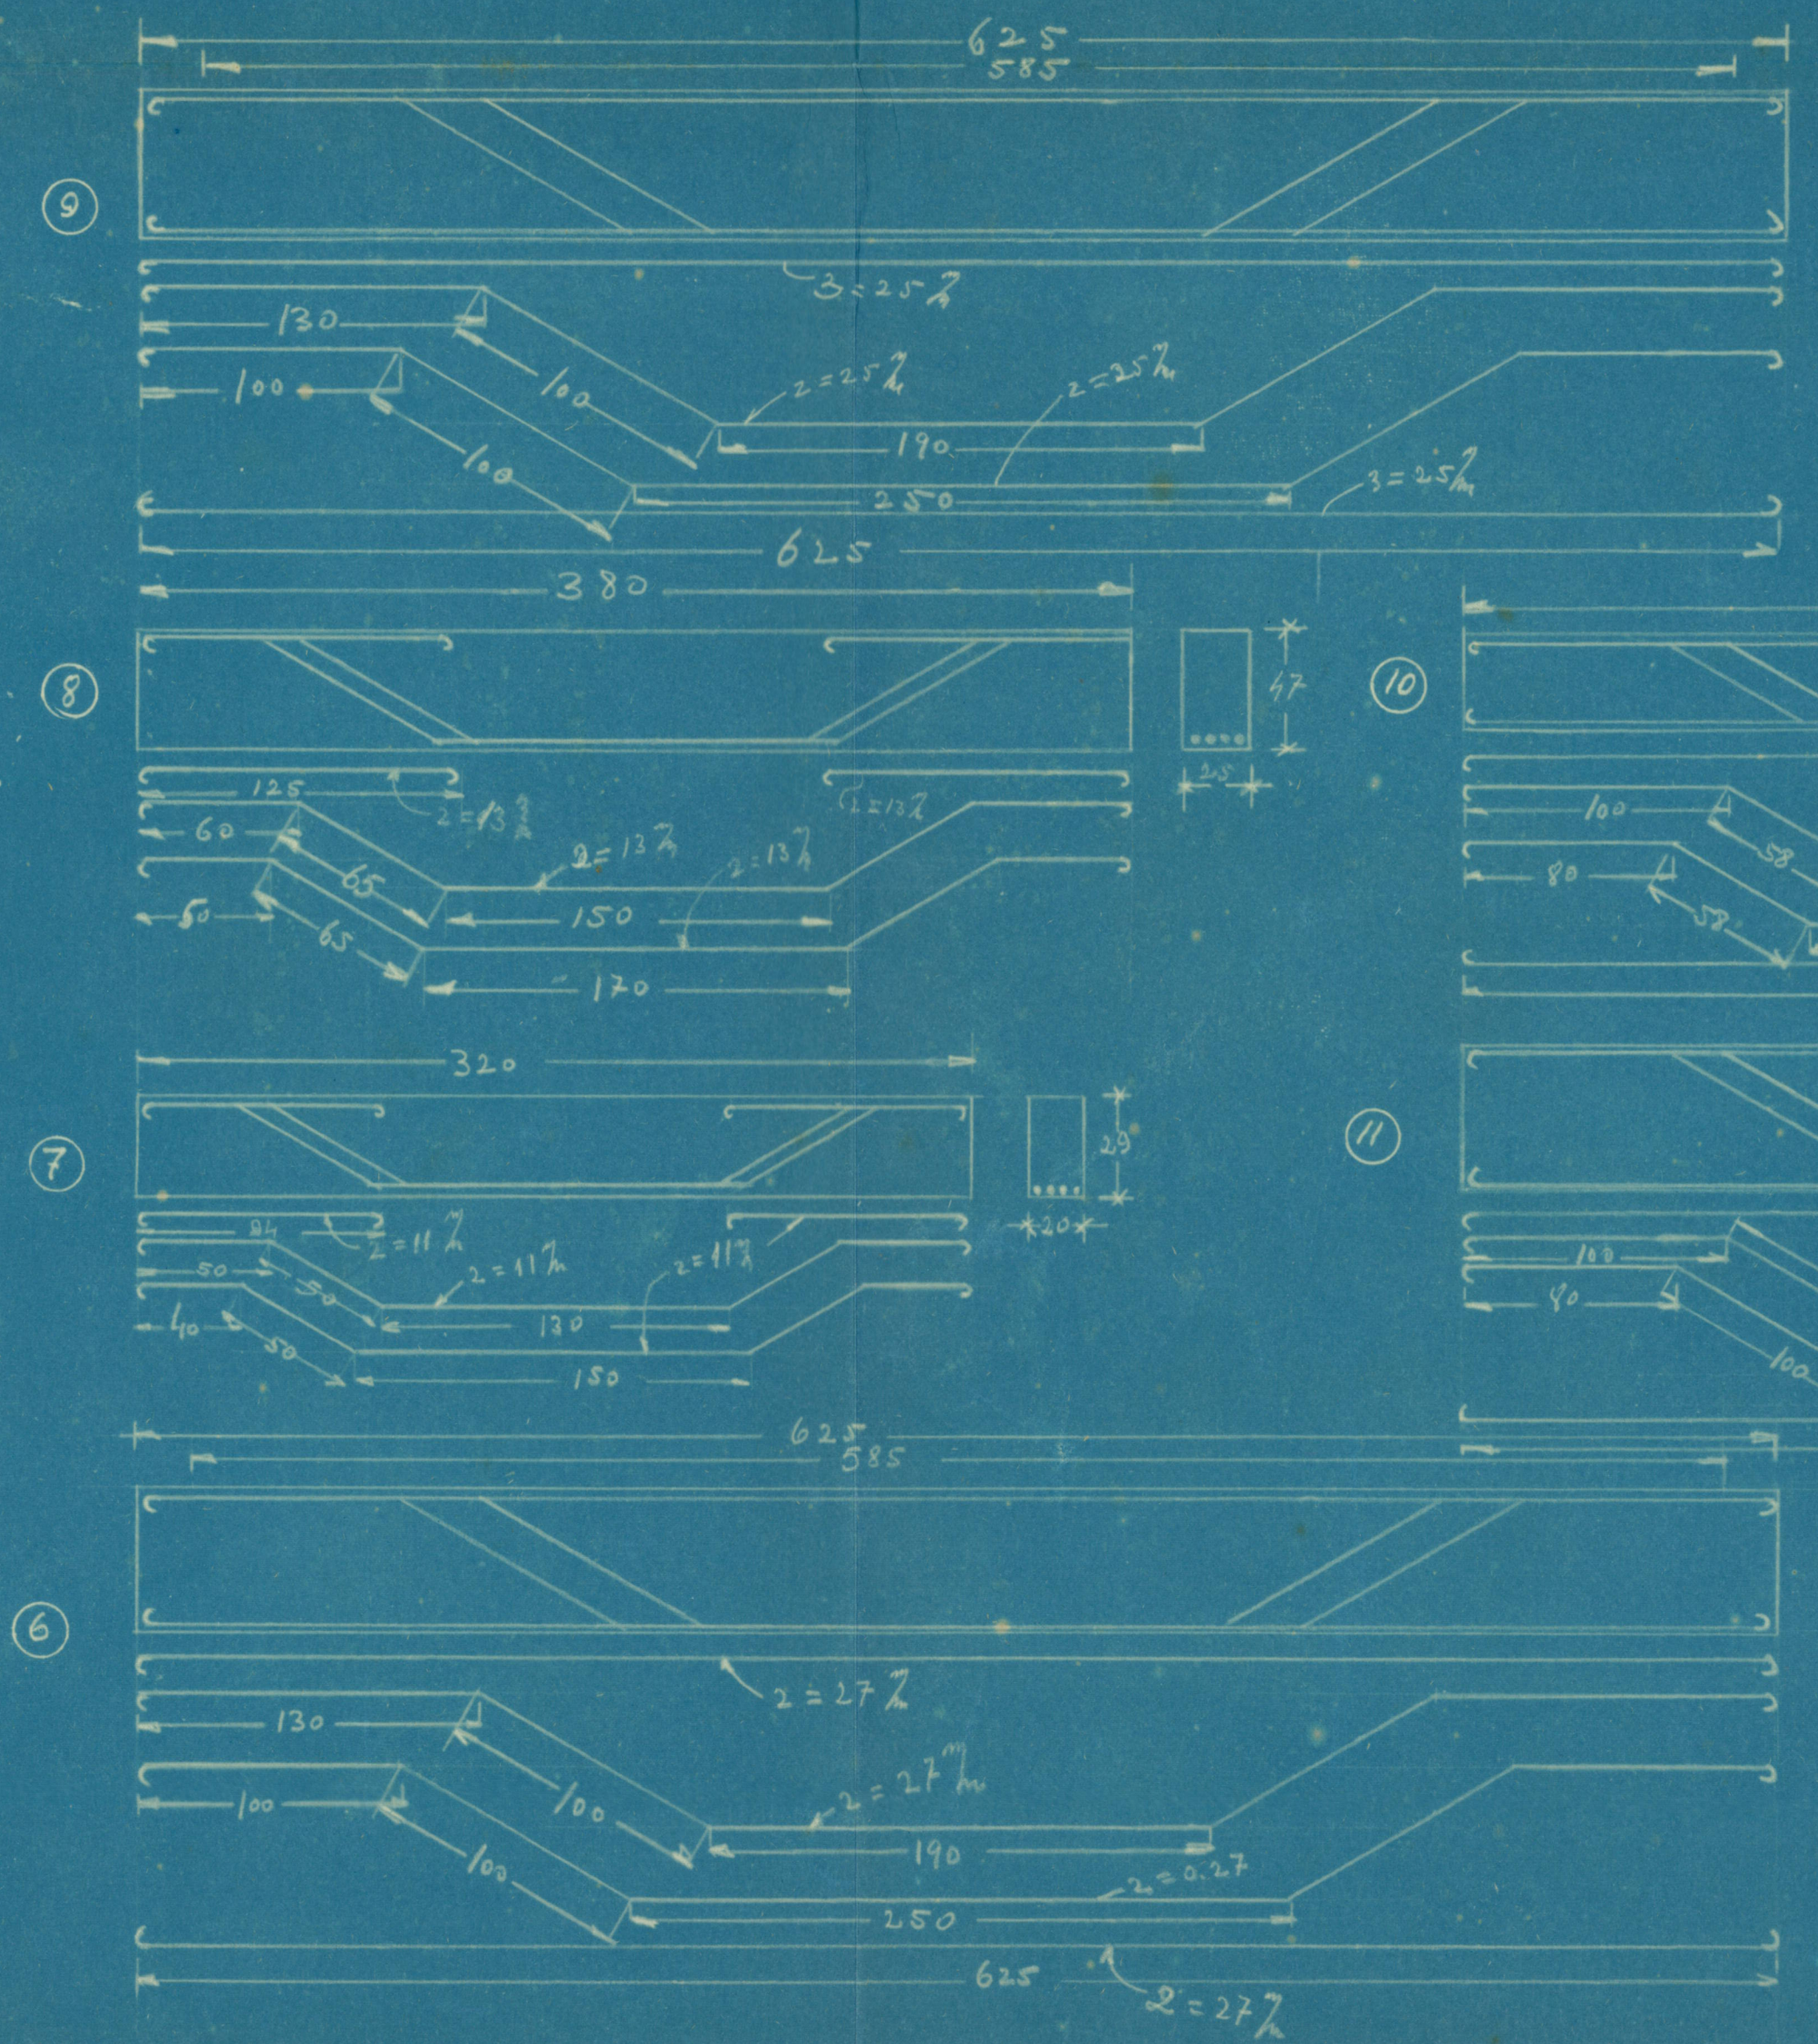

*Em teste*  
*João*

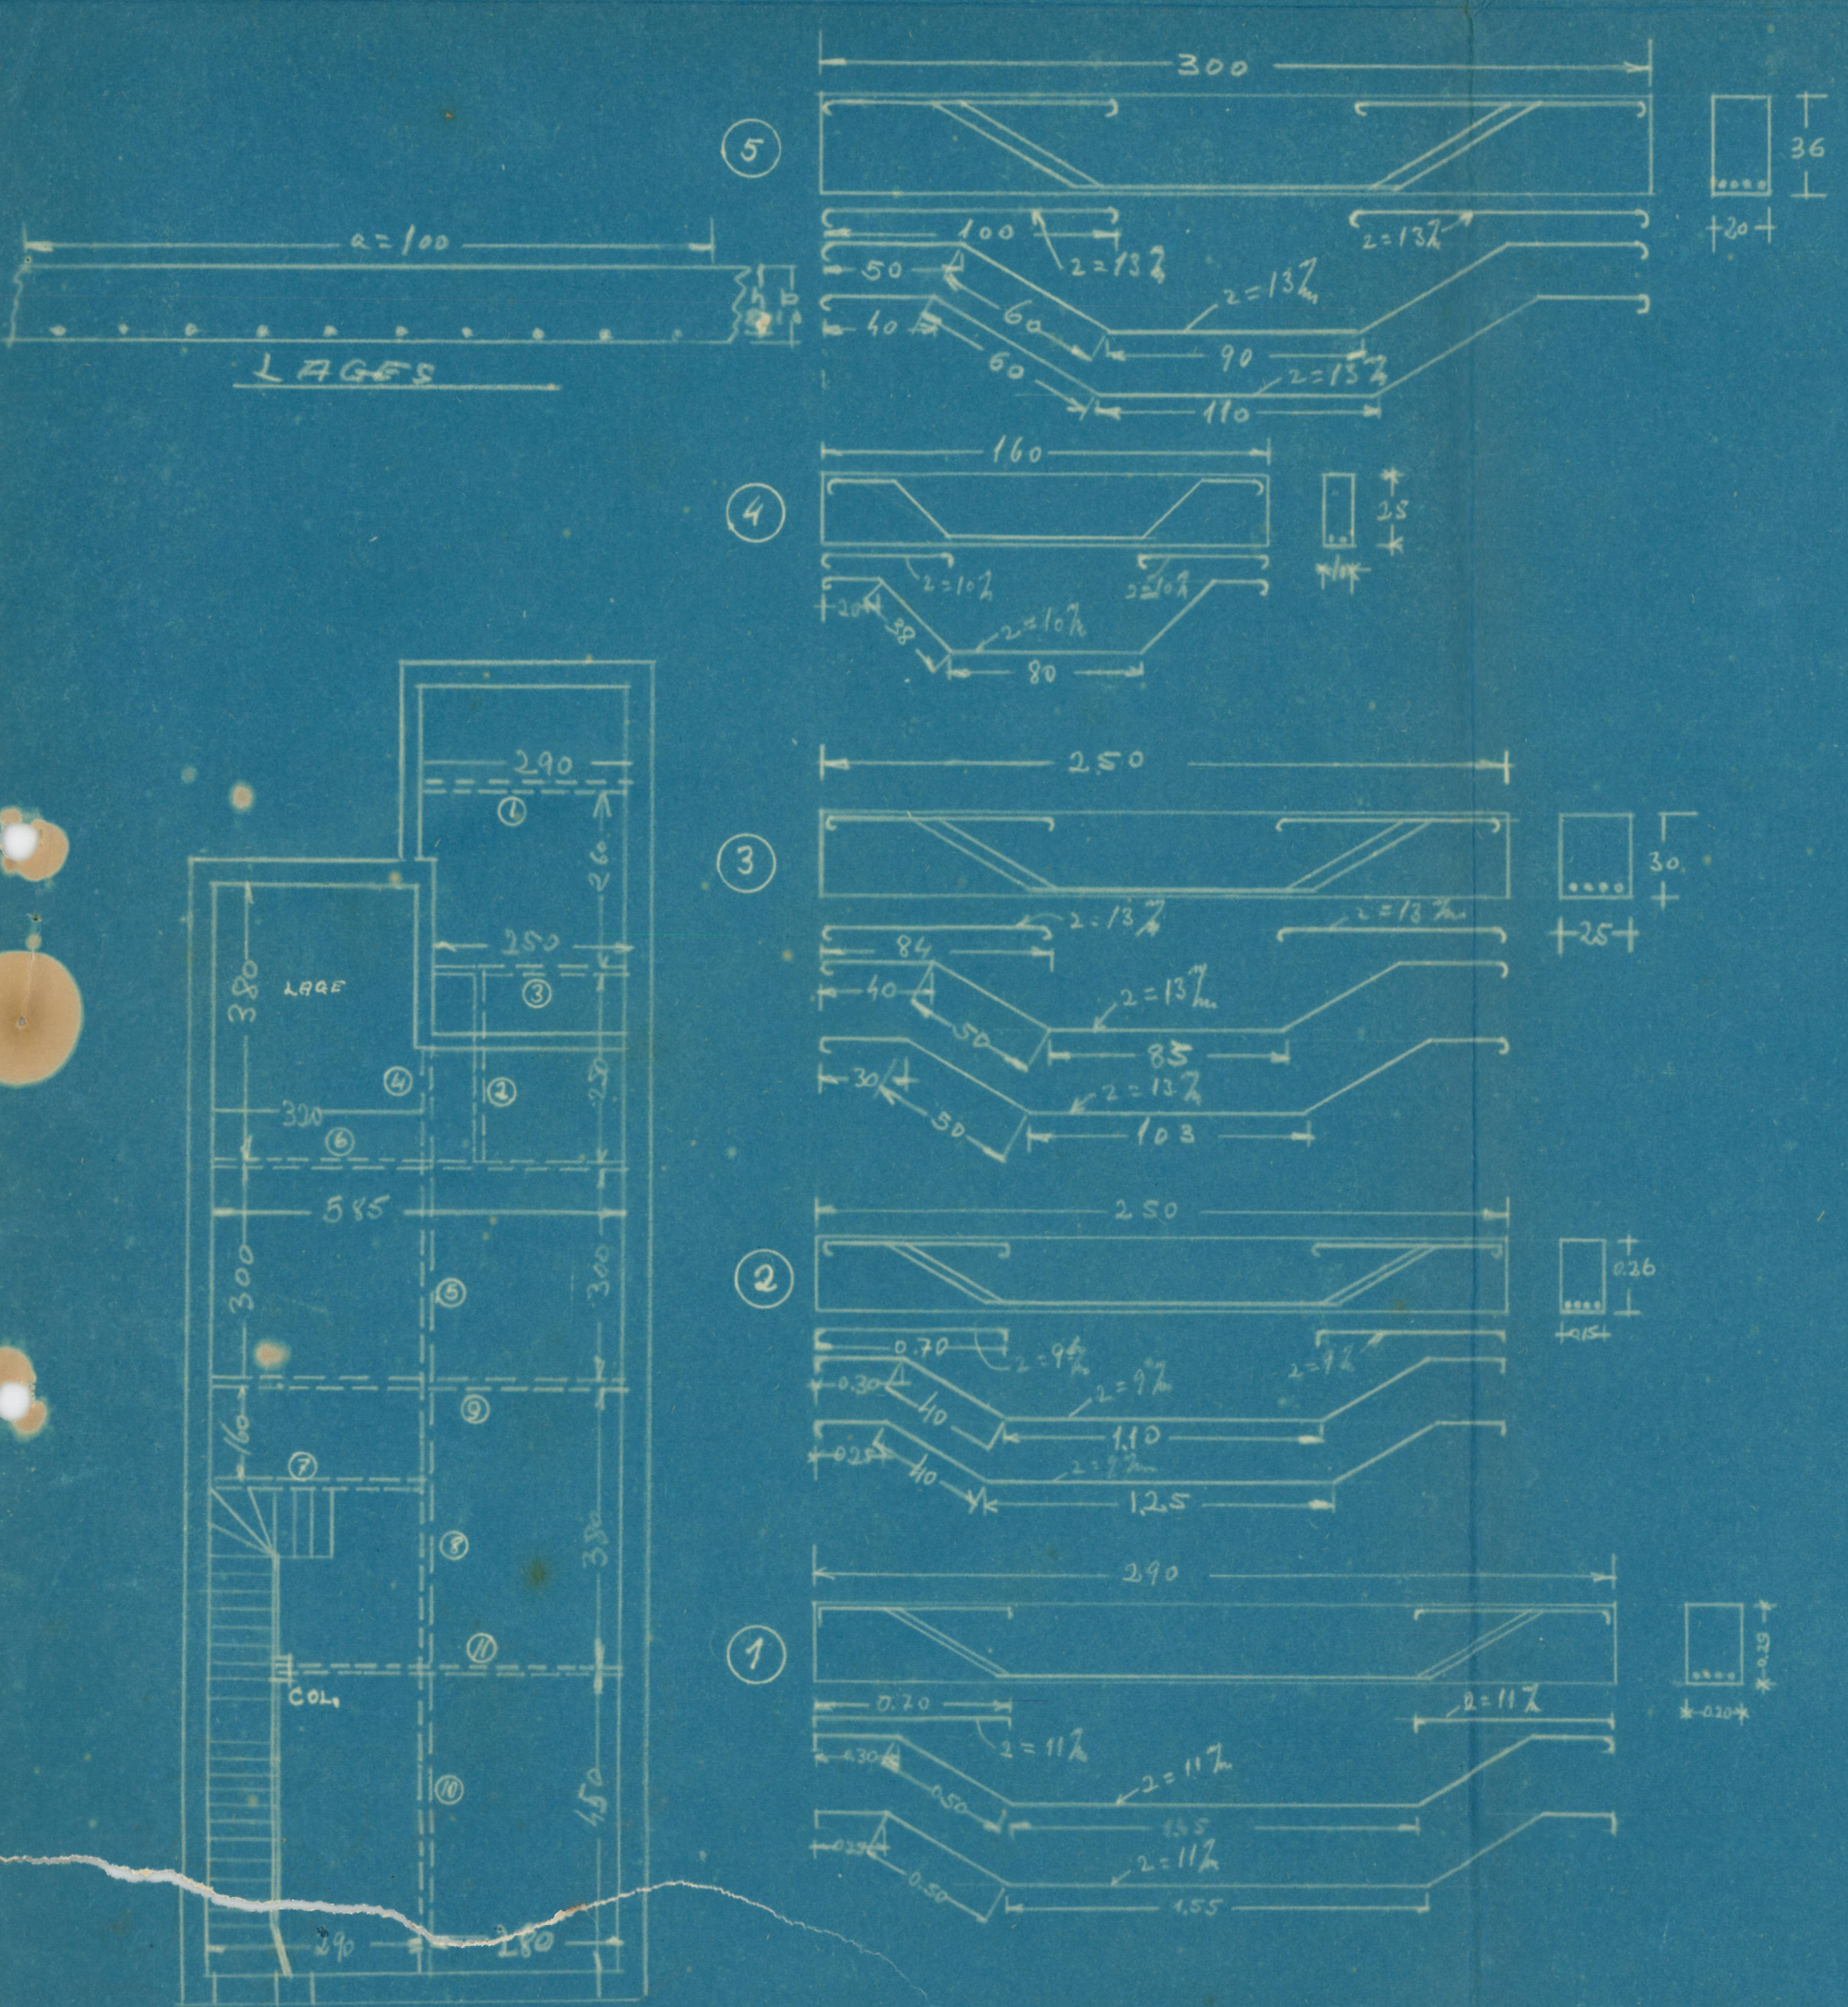