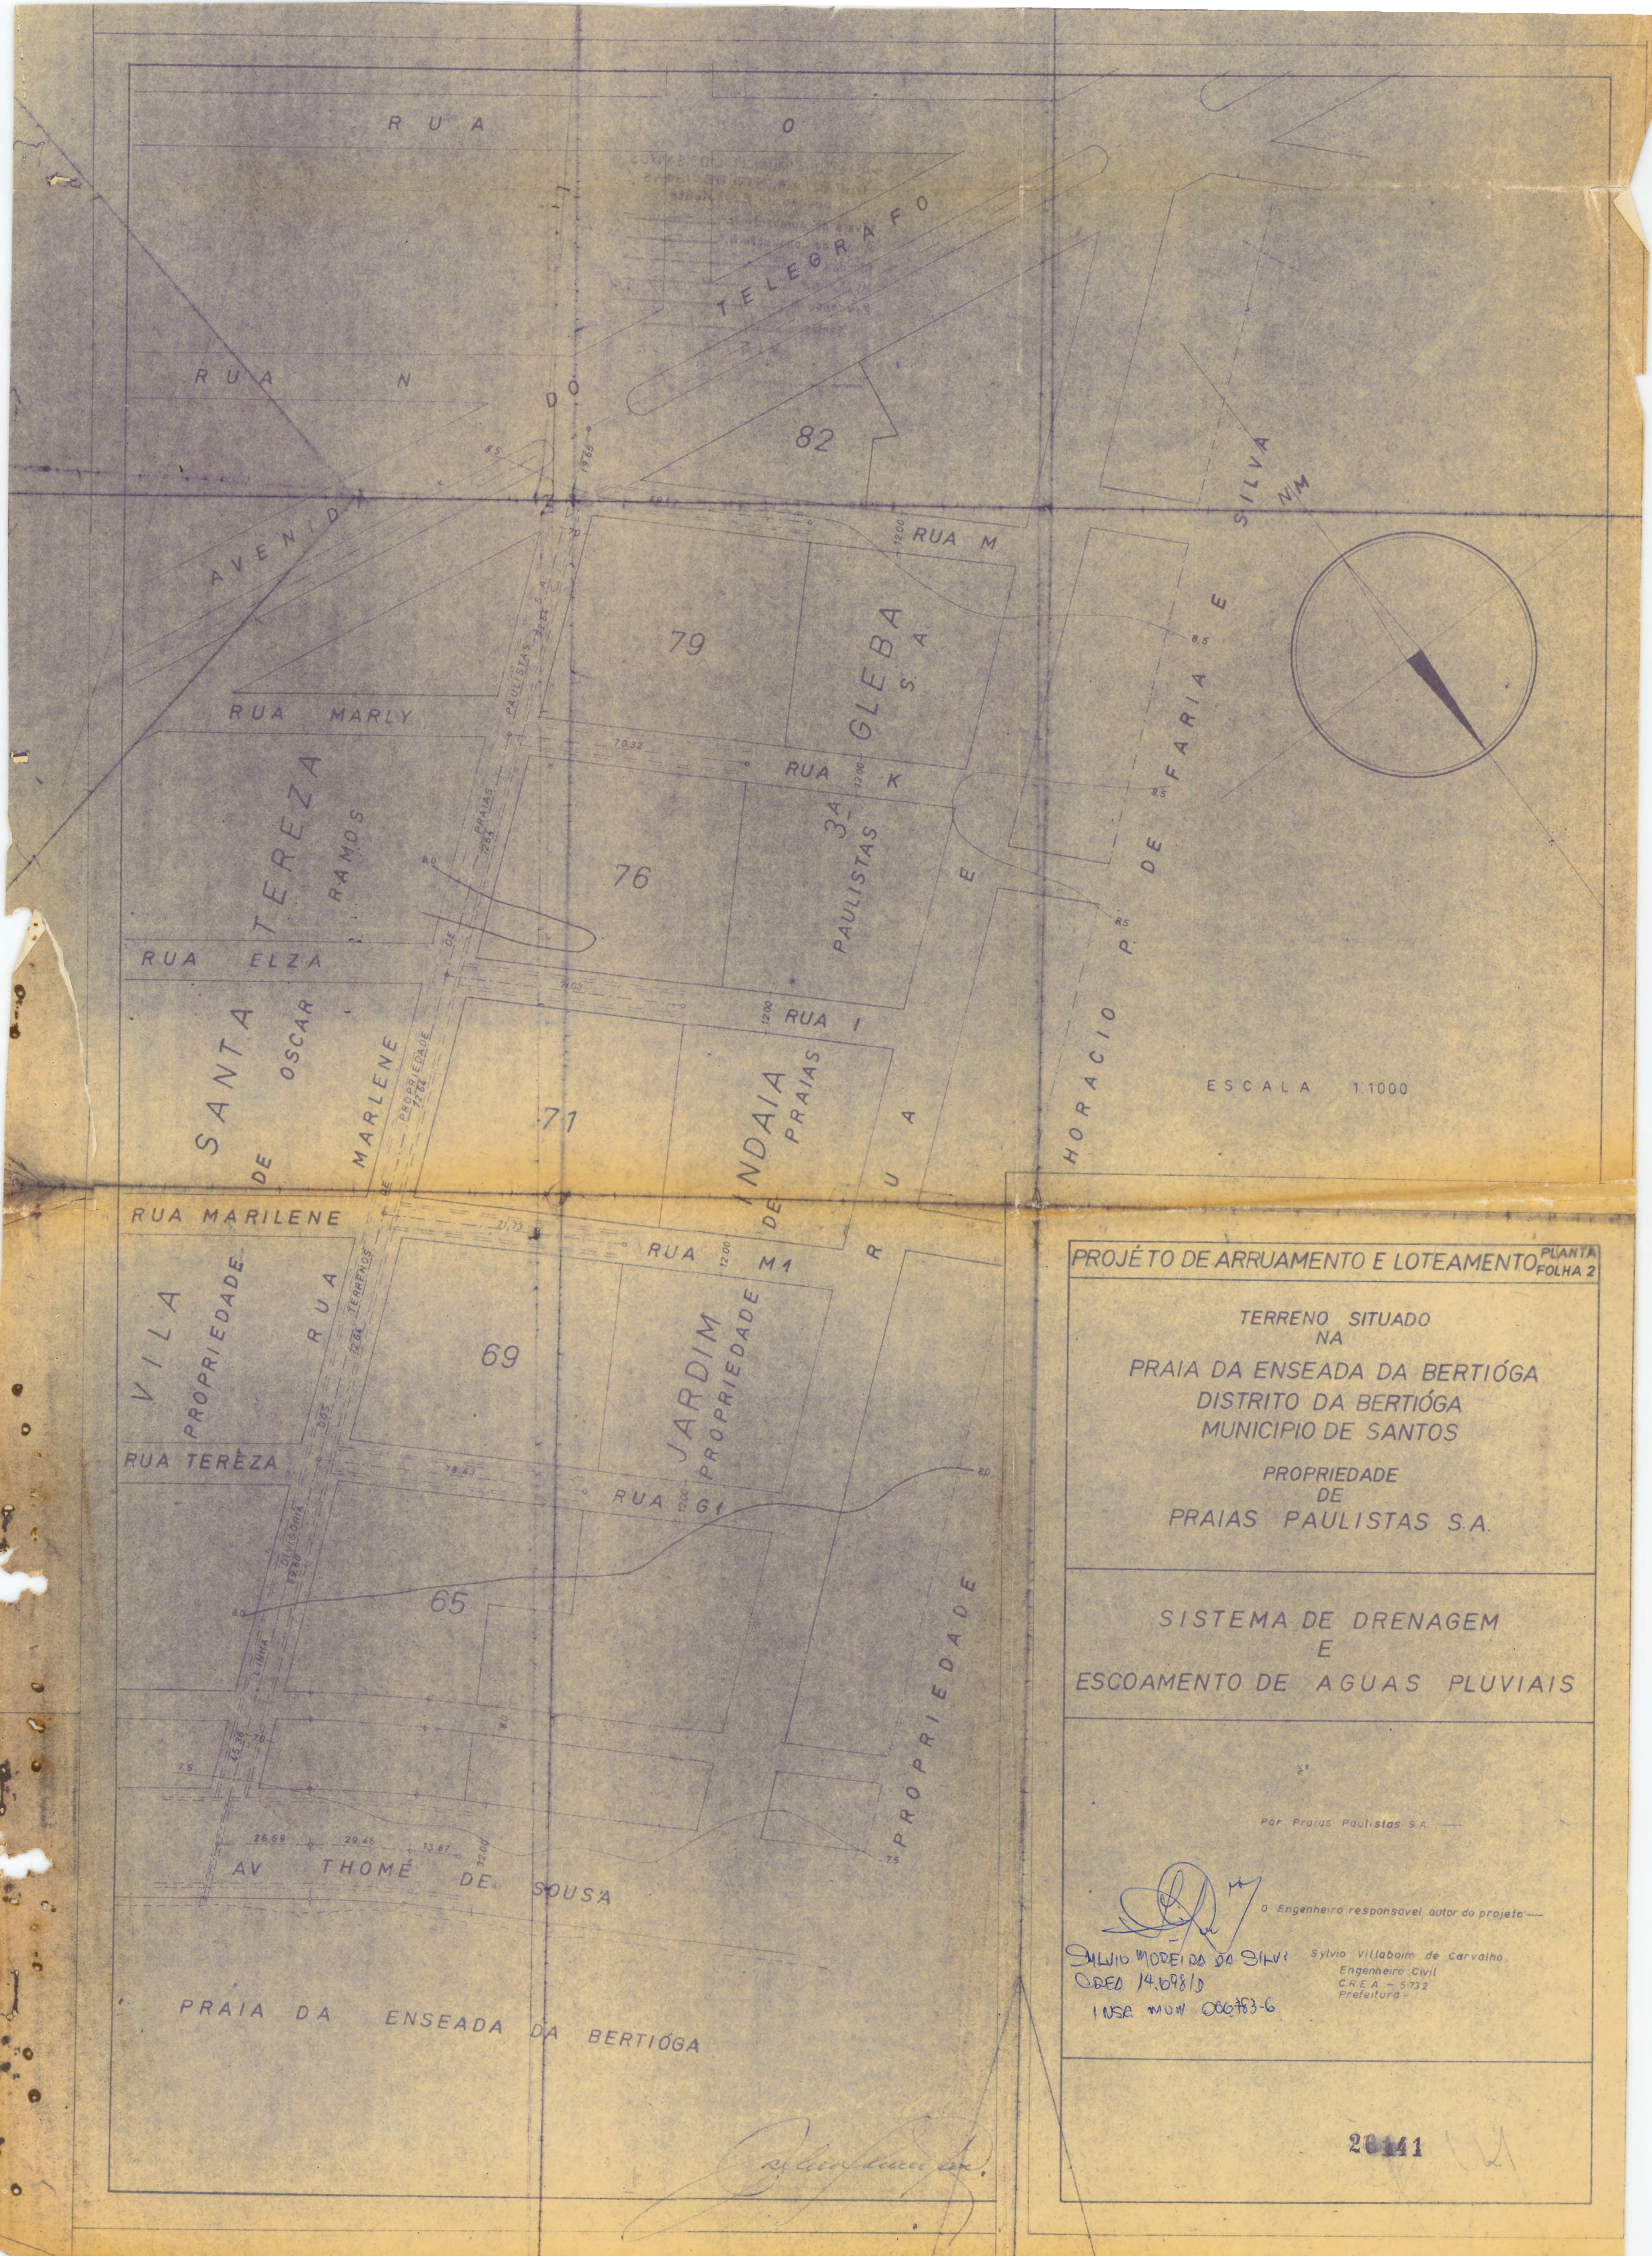

RUA O
RUA N
AVENIDA DO TELEGRAFO
82
RUA M
79
GLEBA 3A PRAIAS PAULISTAS S.A
RUA MARLY
RUA K
76
RUA ELZA
RUA I
71
VILA SANTA TEREZA
PROPRIEDADE DE OSCAR RAMOS
RUA MARLENE
PROPRIEDADE DE PRAIAS PAULISTAS S.A
RUA MARILENE
RUA M1
69
JARDIM INDAIA
PROPRIEDADE DE PRAIAS
RUA DOS TERRENOS
RUA TEREZA
RUA G1
65
LINHA DIVISORIA
AV THOMÉ DE SOUSA
PRAIA DA ENSEADA DA BERTIÓGA
RUA HORACIO P. DE FARIA E SILVA
PROPRIEDADE
NM
ESCALA 1:1000
PROJÉTO DE ARRUAMENTO E LOTEAMENTO
PLANTA FOLHA 2
TERRENO SITUADO NA
PRAIA DA ENSEADA DA BERTIÓGA
DISTRITO DA BERTIÓGA
MUNICIPIO DE SANTOS
PROPRIEDADE DE
PRAIAS PAULISTAS S.A.
SISTEMA DE DRENAGEM
E
ESCOAMENTO DE AGUAS PLUVIAIS
Por Praias Paulistas S.A.
O Engenheiro responsavel autor do projeto
Sylvio Villaboim de Carvalho
Engenheiro Civil
C.R.E.A. – 5732
Prefeitura
SILVIO MOREIRA DA SILVA
CREA 14.698/D
INSC MUN 066783-6
26141