Av. Washington Louiz Nº 257
esquina de Barão de Paranapiacaba Nº 115
Prop: Eduardo L. Azevedo
Construcção

9892

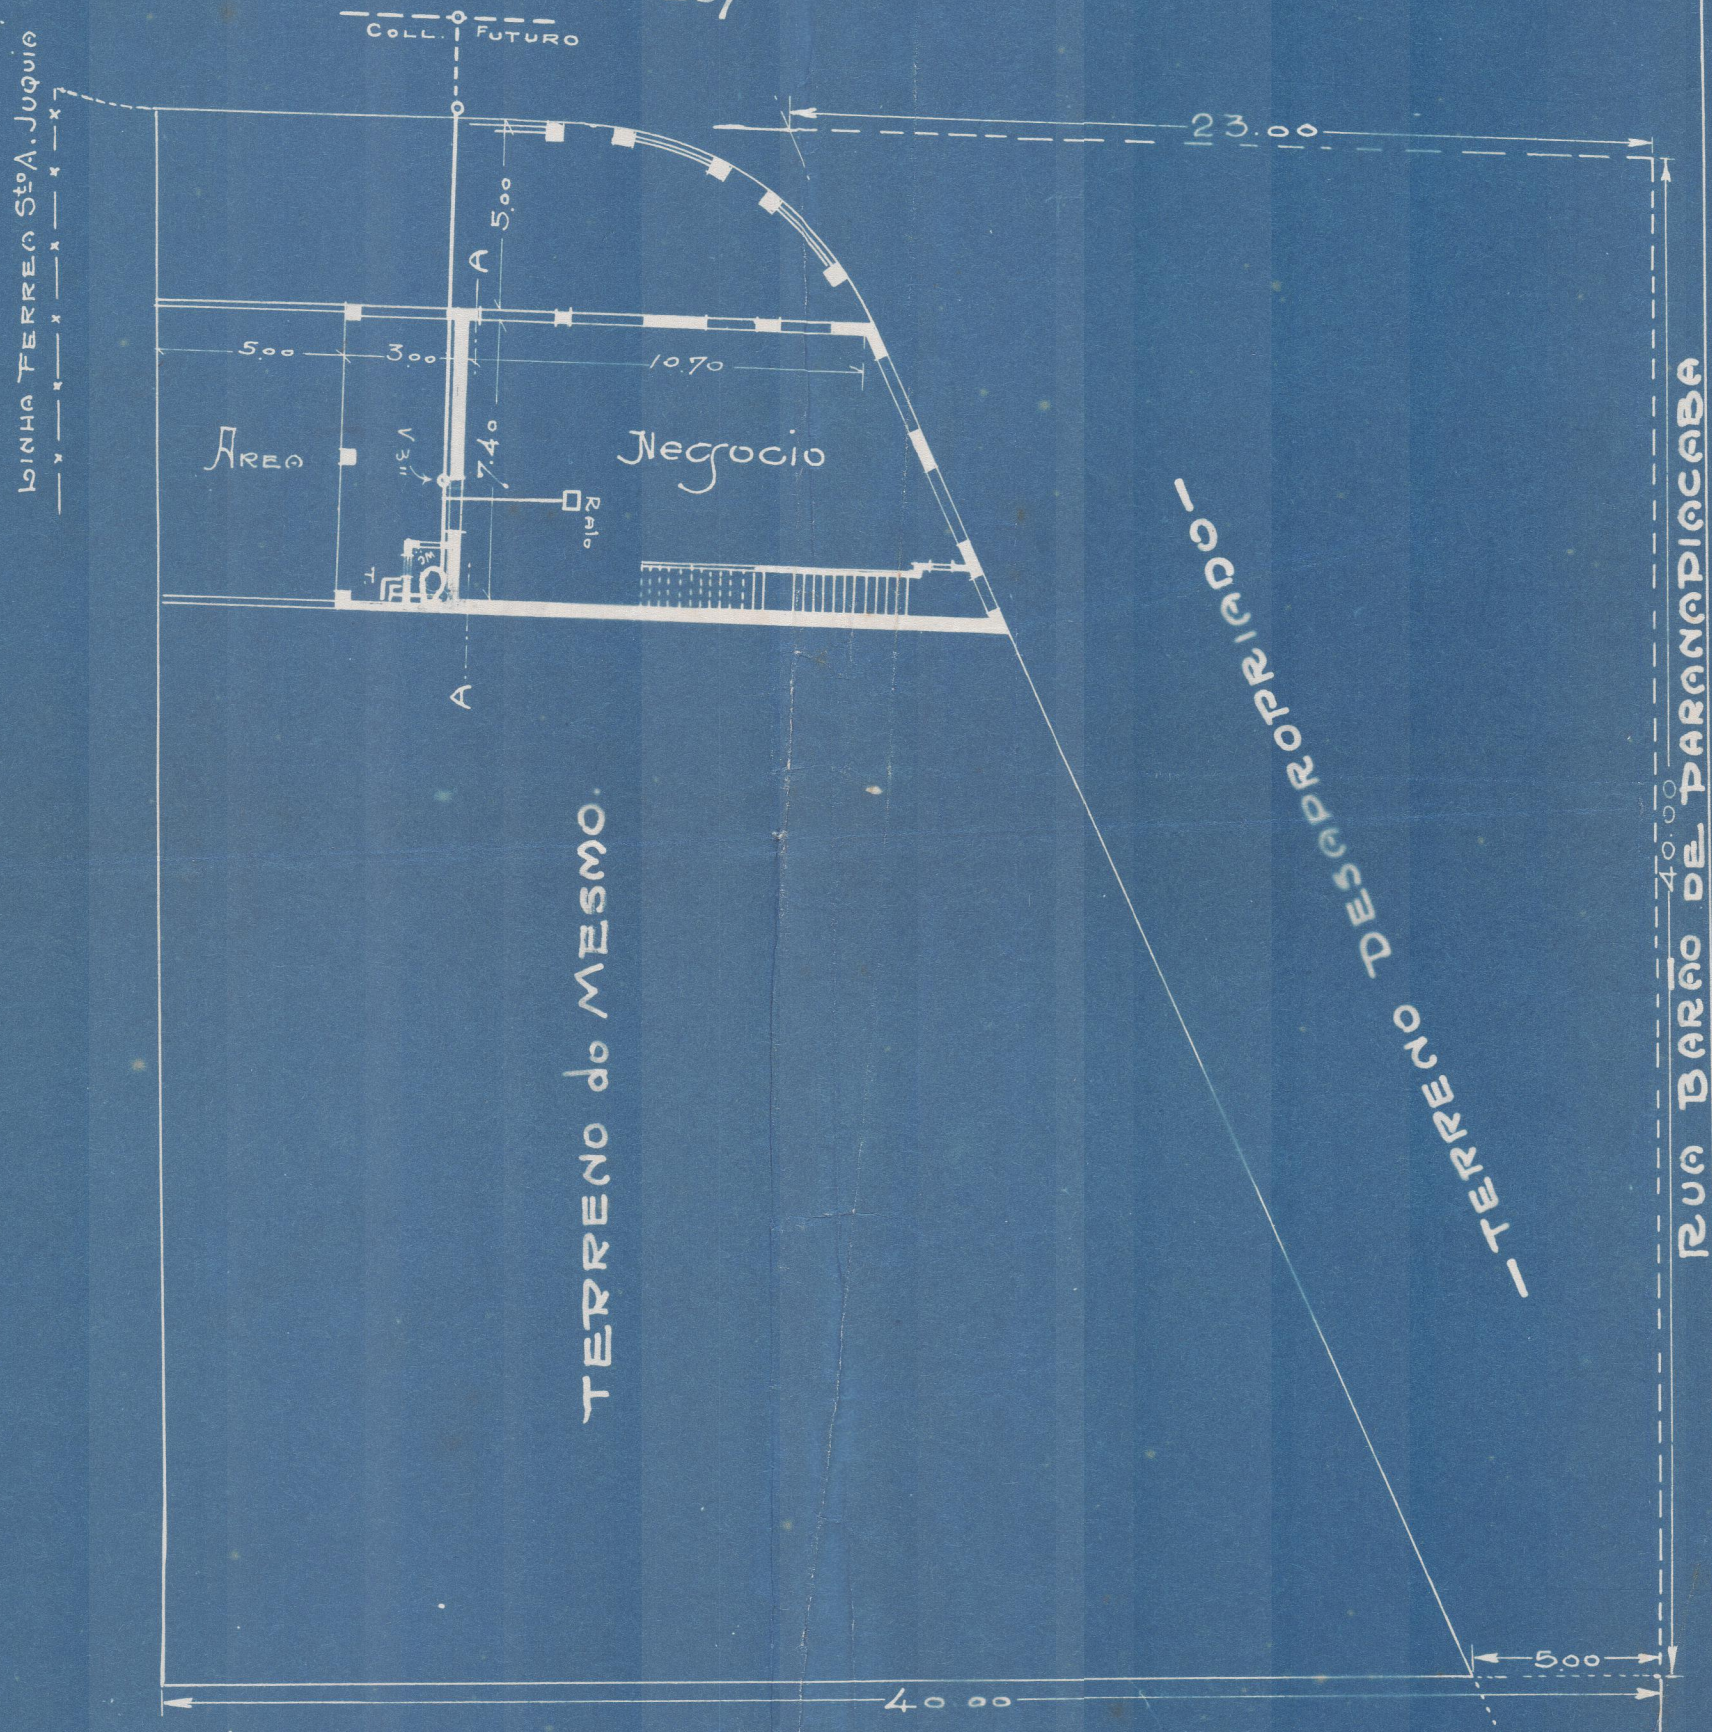

P.p. de Eduardo L. Azevedo
José Bourgoyen