PREFEITURA MUNICIPAL DE SANTOS

PROTOCOLLO GERAL

Processo N.º 5.863/1936-85

INTERESSADO VICTORINO MAXIMINO.-

ASSUMPTO Solicita licença para construir um predio á rua Luiz de Camões nº 25.-

DATA 23-5-36

ESPECIE Reqtº

CLASSIFICAÇÃO M - 98

OBSERVAÇÕES Ac/ 4 plantas.-

D.M./

ANDAMENTO DO PROCESSO

DISTRIBUIÇÃO	ENTRADA	SAHIDA	DEMORA DE
Diret. de Obras	25. MAI. 1936	31. AGO. 1936	dias
Depart. Serv. Externos	31. AGO. 1936	-3. SET. 1936	3 dias
Diret. de Fazenda	-3. SET.	21. SET. 1936	dias
Archivo	21. SET. 1936		dias
			dias
			dias
			dias
			dias
			dias
			dias
			dias
			dias
			dias
			dias
			dias
			dias
			dias

DESPACHOS : 5/6/36. Expeça-se a licença, pagos os emolumentos

26.8.36. Expeça-se a carta de habitação

SERRARIA DA ESTAÇÃO
Grande deposito de materiaes para construcções - IMPORTAÇÃO DIRECTA
VICTORINO, FIGUEIREDO & Cia.
ARCHITECTOS - CONSTRUCTORES
Escriptorio e Officinas:
Avenida Senador Pinheiro Machado, 33
Rua Antonio Bento, 50
Rua Lucas Furtunato, 174 (Villa Mathias)
Telephone, 747 - SANTOS

5863

N.º 119

Exmo.Snr.
Dr.Prefeito Municipàl de Santos

O abaixo assignado, VICTORINO MAXIMINO, architecto, civil, licenciàdo, querendo fazêr a construcção de um prèdio sito à rua Luiz de Camões nº.25, de acôrdo com as plantas juntas, vem muito respeitosamente pedir a V.Exa., se digne concedêr-lhe licença por noventa dias para tàl fim.

Nestes Termos

Pede Deferimento

Santos 23 de Maio de 1936

Victorino Maximino

RECONHECIMENTO FIRMA 23 MAI 936

LAFAYETTE CHECO PRIMEIRO TABELLIÃO SANTOS

Reconheço a firma

e dou fé.

Santos 23 de Maio de 1936

Em testem.º de verd.º

João de Almeida Prado
Escrevente autorizado

Prefeitura Municipal
Portaria Geral
TESOURO MUNICIPAL 23 MAIO 936
O Thesoureiro Geral

Aprovado

Ao Sr. J. Franco

A 2.ª SECÇÃO TECNICA

Santos 25 de 5 de 1936

Diretor Tecnico

Sr. Secção

O seu pessoal

que assegura aos plantas

requeridas está registado

nesta secretaria

25/5/36

A 2.ª SECÇÃO TECNICA

Santos 25 de 5 de 1936

Diret. Tecnico

Ao Sr. J. Santos 27-5-36.

Sr. Chefe Tecnico.

Trata-se de lote

vago e confere com

o arruado respe-

tivo, situado entre

as ruas Ribeiro Pin-

heiro, e Joaquim Tá-

vora.

29-5-36

Santos

Dr. J. Dias

31.5.936

J. Dias

Ao Chefe Technico

Procedeu-se a um exame ao local

O abaixo como o seu valor

[redacted] em conformidade

de acordo com a planta

Bx-8-c XXVIII-17.

1.6.936

J. Dias

Ao Sr. Gerente.

1.6.36

Sr. Chefe Tecnico

O lote a ser edificado

é raso, e está em terreno de

uma pena o qual pode ser nivel-

lado alinhamento e nivel.

Perimetro urbano.

No tocante á parte cons-

trutiva, o projetado está regu-

lamentar.

Do mais:

Area ----------	16.500
Area ----------	11.000
" 7,20 x 3.200 ----------	23.760
Area ----------	16.500
Area 65,00 x 1 x 220 ----------	42.900
	110,660

Releva ainda notar

a V. S. que as plantas não se

achão isentos pela Concessionaria
do deslocamento de Volta,
4/6/36

A 2.ª SECÇÃO TECNICA
Santos, 8 de 6 de 1936
Direct. Technico

Ao Snr. Auxiliar Technico
para marcar o emplacamento e nivel
Santos, 10 de 6 de 36.
Chefe da 2ª Secção

Snr. Director

Vista hoje a opposição
junto retro.
4.6.36

Snr. chefe Technico

O alinhamento foi marcado
de seguinte maneira:- lingoa
anesta do predio n.º 89 - avenida
do mar n.º 19. -
a altura do soleira foi dada
em 36 acima do nivel -
15.6.936

DIRECTORIA DE OBRAS E VIAÇÃO
Despacho de accordo com a
Portaria n. 64 de 22 de De-
zembro de 1930.

Espeça-se alicença
pelos alinhamentos
dados

Santos
15.6.36

EXPEÇA-SE alicença

e cobrem-se os emolumentos
calculados
Santos, 5 de 6 de 1936
Direct. Technico

Av. 157 Plano 312.

Pagou Rs. 110$700. pelo talão
do Tesouro n.º 45494 sendo dessa
2 planta.
Santos, 8 de 6 de 1936

Snr. Chefe da Secção
Fiz a tabeleta de
alinhamento.
20-6-36

Archivo
22.6.36

Ao Snr. Auxiliar Technico
para verificar o alinhamento e nivelamento.
Santos 22 de 6 de 1936
Chefe-Technico da 2.a Secção

Archivo
20.7.36

O Requerente pagou os émolumentos da Lei de cincoenta centos em Selos de emolumentos em 3 documentos de carta de habitação que juntou ao presente processo.
Santos, 24 de 8 de 1936
Escripturario

PEDIDO de CARTA n.º 5223
Ao Fiscal Sr. Goulin
Santos, 24 de 8 de 36
Chefe-Technico da 2.a Secção

Sr. chefe technico
Foi verificado somente o terreno.
28.6.936
Dias

Archivo
24.6.36

Snr. Chefe Technico.
Concluido de acôrdo com o plano approvado.
Vem alinh.to e exacto.
25/8/36.

Ao Snr. Auxiliar Technico
para verificar o alinhamento e nivelamento.
Santos 18 de 7 de 1936
Chefe-Technico da 2.a Secção

Snr. Director.
Póde ser expedida a carta de habitação.
Santos, 25 de 8 de 1936
Chefe-Technico da 2.a Secção

DIRECTORIA DE OBRAS E VIAÇÃO
Despacho de accordo com a Portaria n. 64 de 22 de Dezembro de 1930.
Expeça-se a carta de habitação 26-8-36
Deferido

Sr. chefe technico
O alinh.to foi verificado
20.7.936
Dias

PROCESSO N.º 5863 DE 1936

Snr. Diretor

Foi expedida a carta de habitação sob o n.º 259.

Santos, 26 de 8 de 1936

A 2.ª SECÇÃO TECNICA

Santos, 26 de 8 de 1936

Diret. Tecnico

Snr. J. Mercadante

27-8-36

Snr. Chefe Technico

Foram feitas as annotações.

28-8-36

Snr. Diretor Technico

Foi apresentada a ficha de fiscalização.

28-8-36

Snr. Prefeito

Quanto a esta Diretoria, todas as providencias foram tomadas.

Santos, 31 de 8 de 1936

Diretor Technico

1 9

Ao inspector do Districto

Santos, 1 de 9 de 1936

Insp. chefe da Policia Municipal

Ao chefe

Ciente

Santos 3-9-936

Arthur Leporini

7 Districto

Ao Chefe do Dept. S. Externos

Santos, 3 de 9 de 1936

Inspetor chefe da Policia Municipal

Ao Dept. do Expediente

Santos, 3 de 9 de 1936

Chefe

Snr. Lançador para os devidos fins

1ª Secção 5 de 9 de 1936

Chefe

Ao Sr. Luiz Cintra

Santos 5/9/936

Snr. chefe

Pelo talão n.º 6 A 096 recebi a quantia de 1:280$ e dr. [illegible]

de Cruz Dantas
pagou o imposto
do terreno onde
foi construido o
predio.
Assim, fiz apenas
o lançamento
da Taxa Sanita-
ria para este
exercicio - A mge-
tação extra nº
17590.

Em 15/9/36
Luiz Cintra

DIRECTORIA DE FAZENDA
VISTO
1.ª Secção
SET 15 1936
CHEFE

Snr. Prefeito

Todas as providencias que cabiam á
sta Directoria com referencia ao presente
rocesso foram tomadas.
Directoria de Fazenda, 19/9/36

Director.

PROTOCOLLO
DECLARAÇÃO DE JUNTADA
Nos termos do art. 17, n.º 6 da
Portaria 317, de 14-11-1939, foram ane-
xados ao presente processo, os de mrs.
2536/43

Em 26/3/1945
VISTO
escriturario
Chefe

DIRETORIA DE OBRAS
SECÇÃO DO EXPEDIENTE
Foram anexados os processos
Nos 3317, 3316-45.
17/4/1945
escriturario

Sr. Chefe
Requisitado para VOLTAR Á
CIRCULAÇÃO
Em 8/12/1941
Volte á circulação
Em AC 2 plantas /19

VELINO JOSÉ THOMAZ
Arquivista-Geral

A Supra

30/11/82
MANUEL ESTEVES MARTINS CALÇADA
Desenhista

À FAMS;
Para digitalização
Em 01/07/26
Raul Vasconcelos Ialongo
CPF: 412.2[illegible].908-26
FAMS - A. I.

Repartição
de
Saneamento de Santos
VIDE VERSO

DELEGACIA DE SAÚDE
DE
SANTOS
VISTO
Em ... de ... de 1910

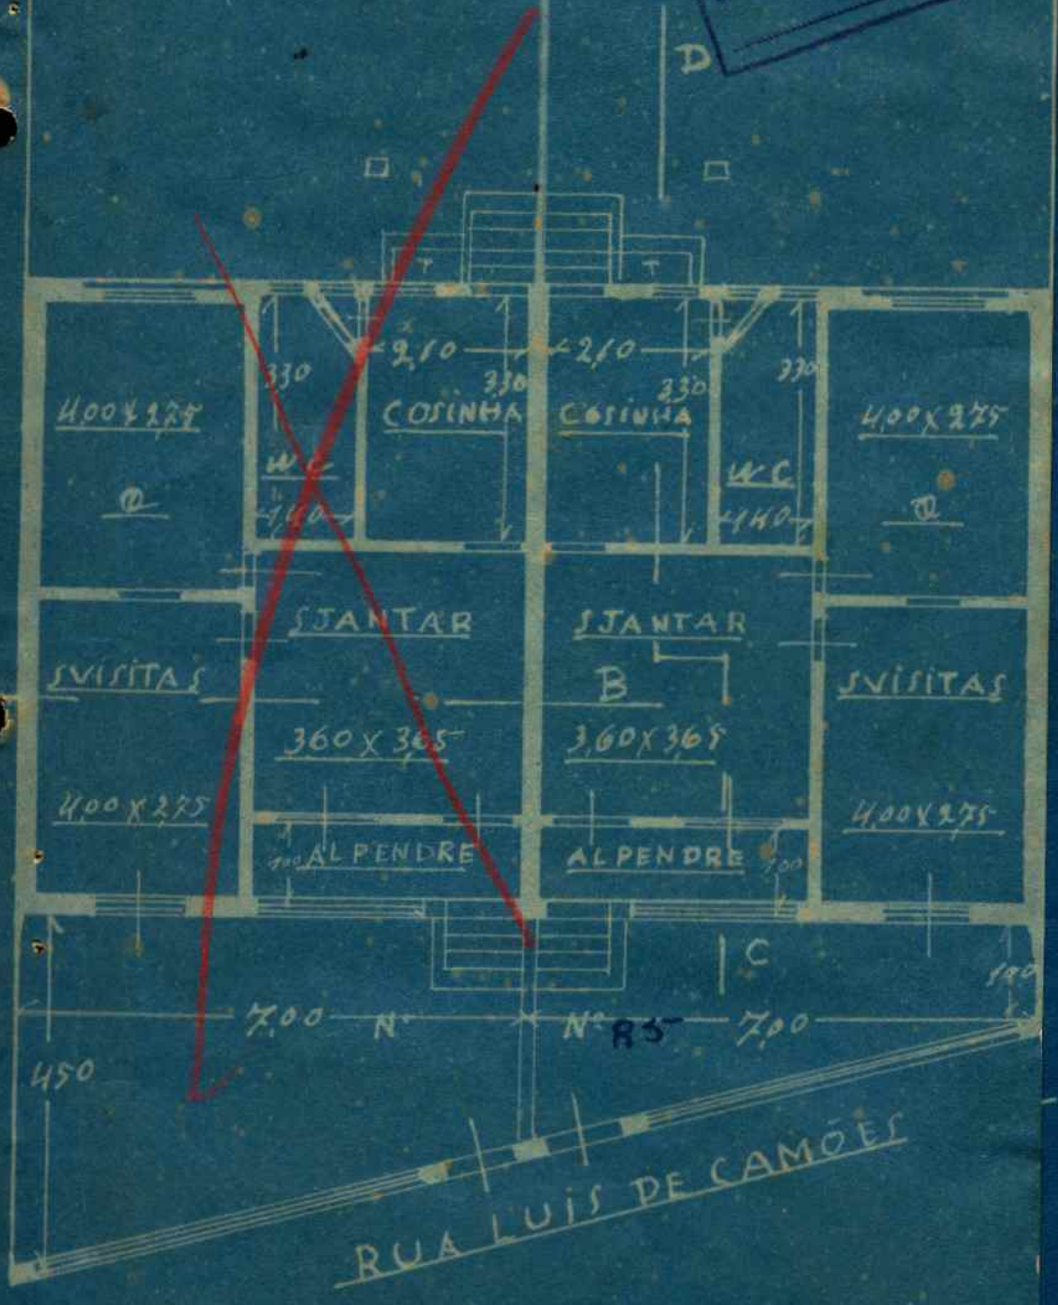

PROPRIETARI

ARCHITECTO CIV

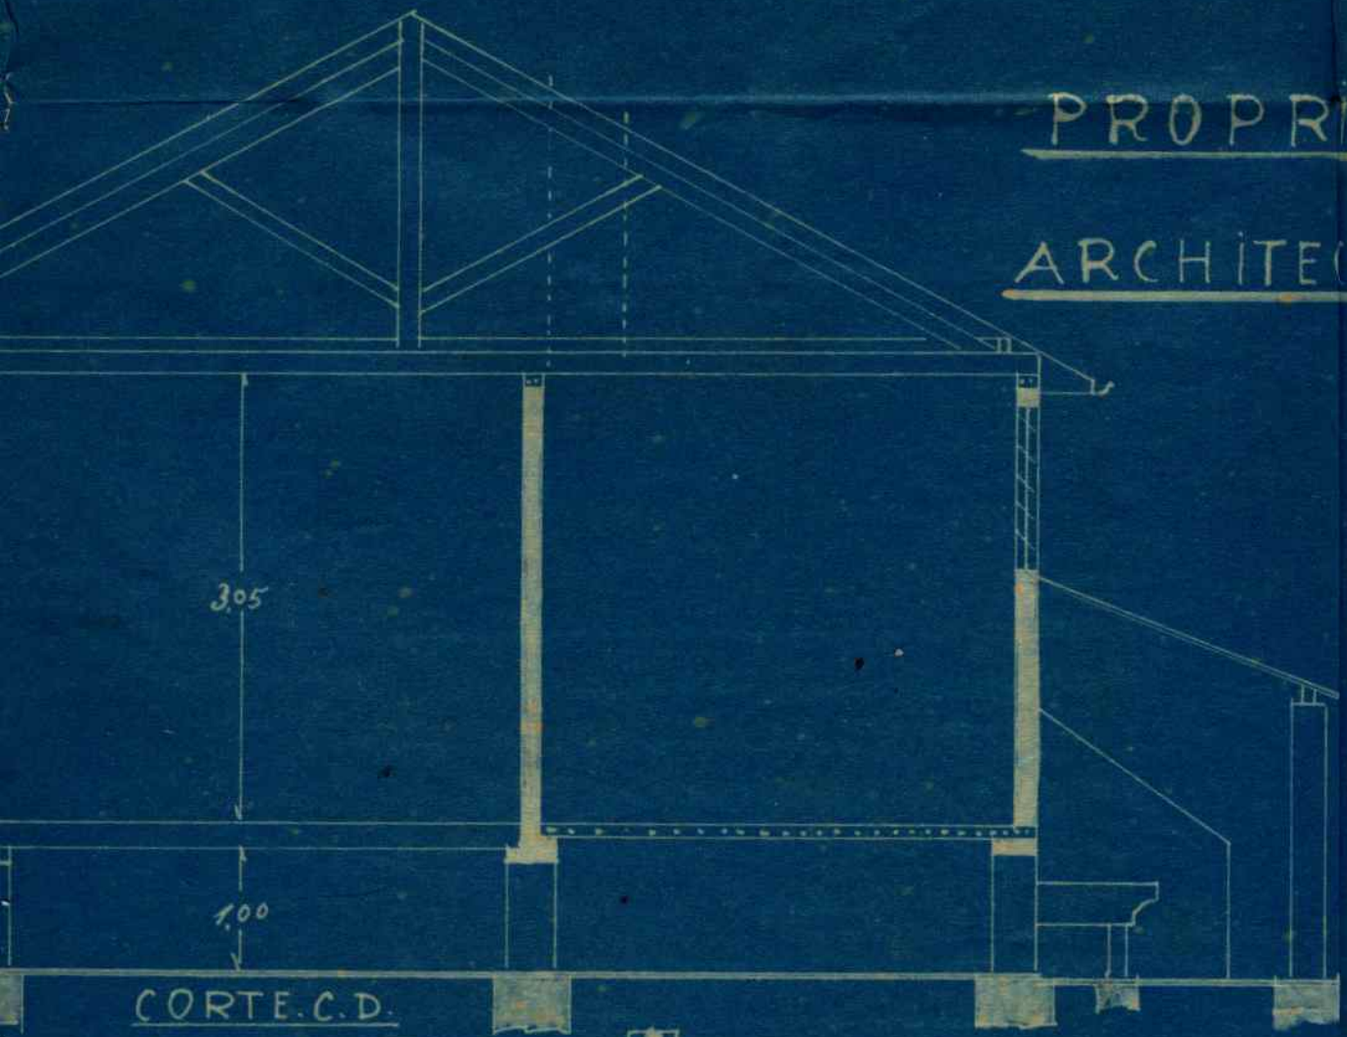

CORTE. C. D.

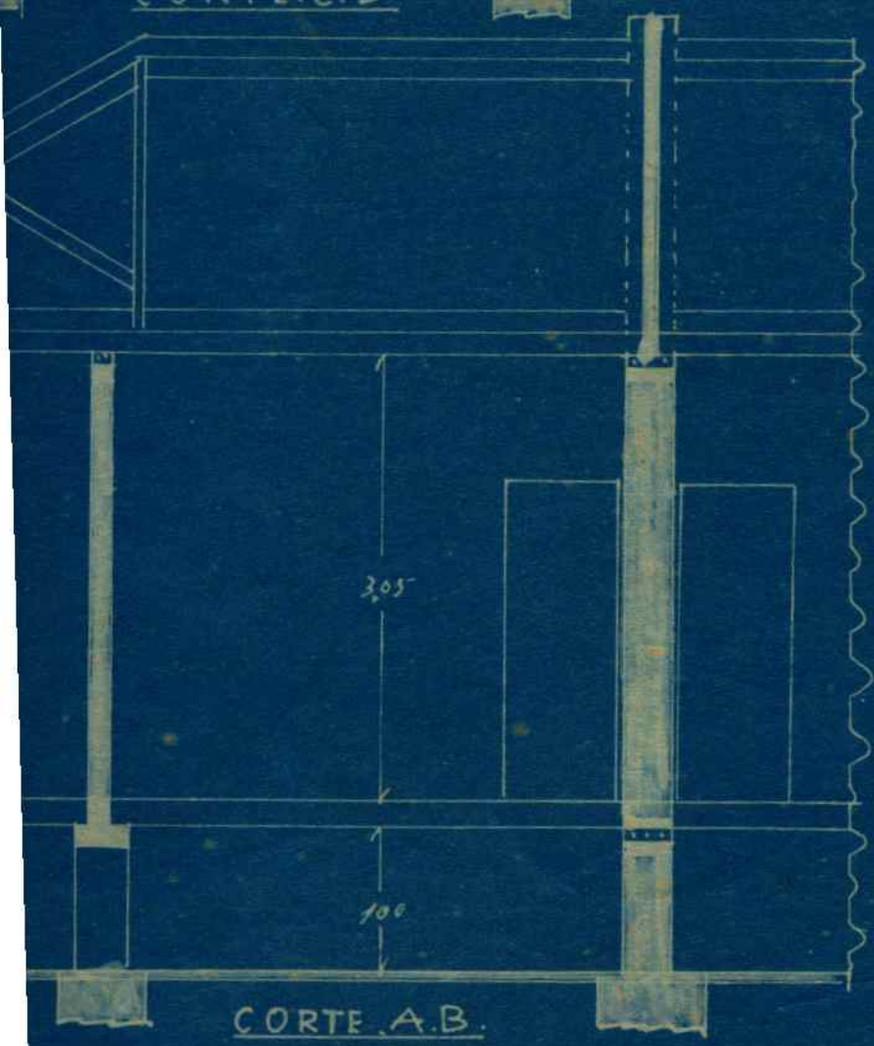

CORTE. A. B.

FACHAD.A

ETARIO Alexandre Lopes Santos

TO CIVIL LICECIADO Vitorino Marinho

Correspondente ao talão
nº 4276 de 24/4/936

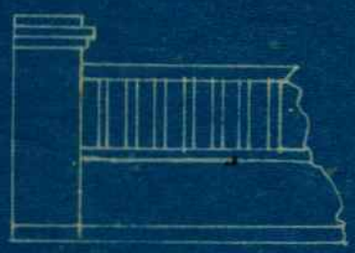

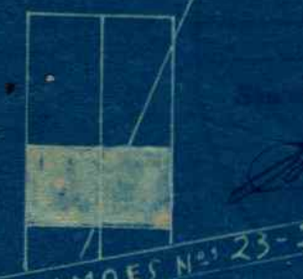

RUA LUIS DE CAMOES Nos 23-25

HADA = ESCALLA 1/50

O Atendo Loja Santos

VIL LICECIADO Libino Maximino

pondente ao talão
6 de 24/4/936

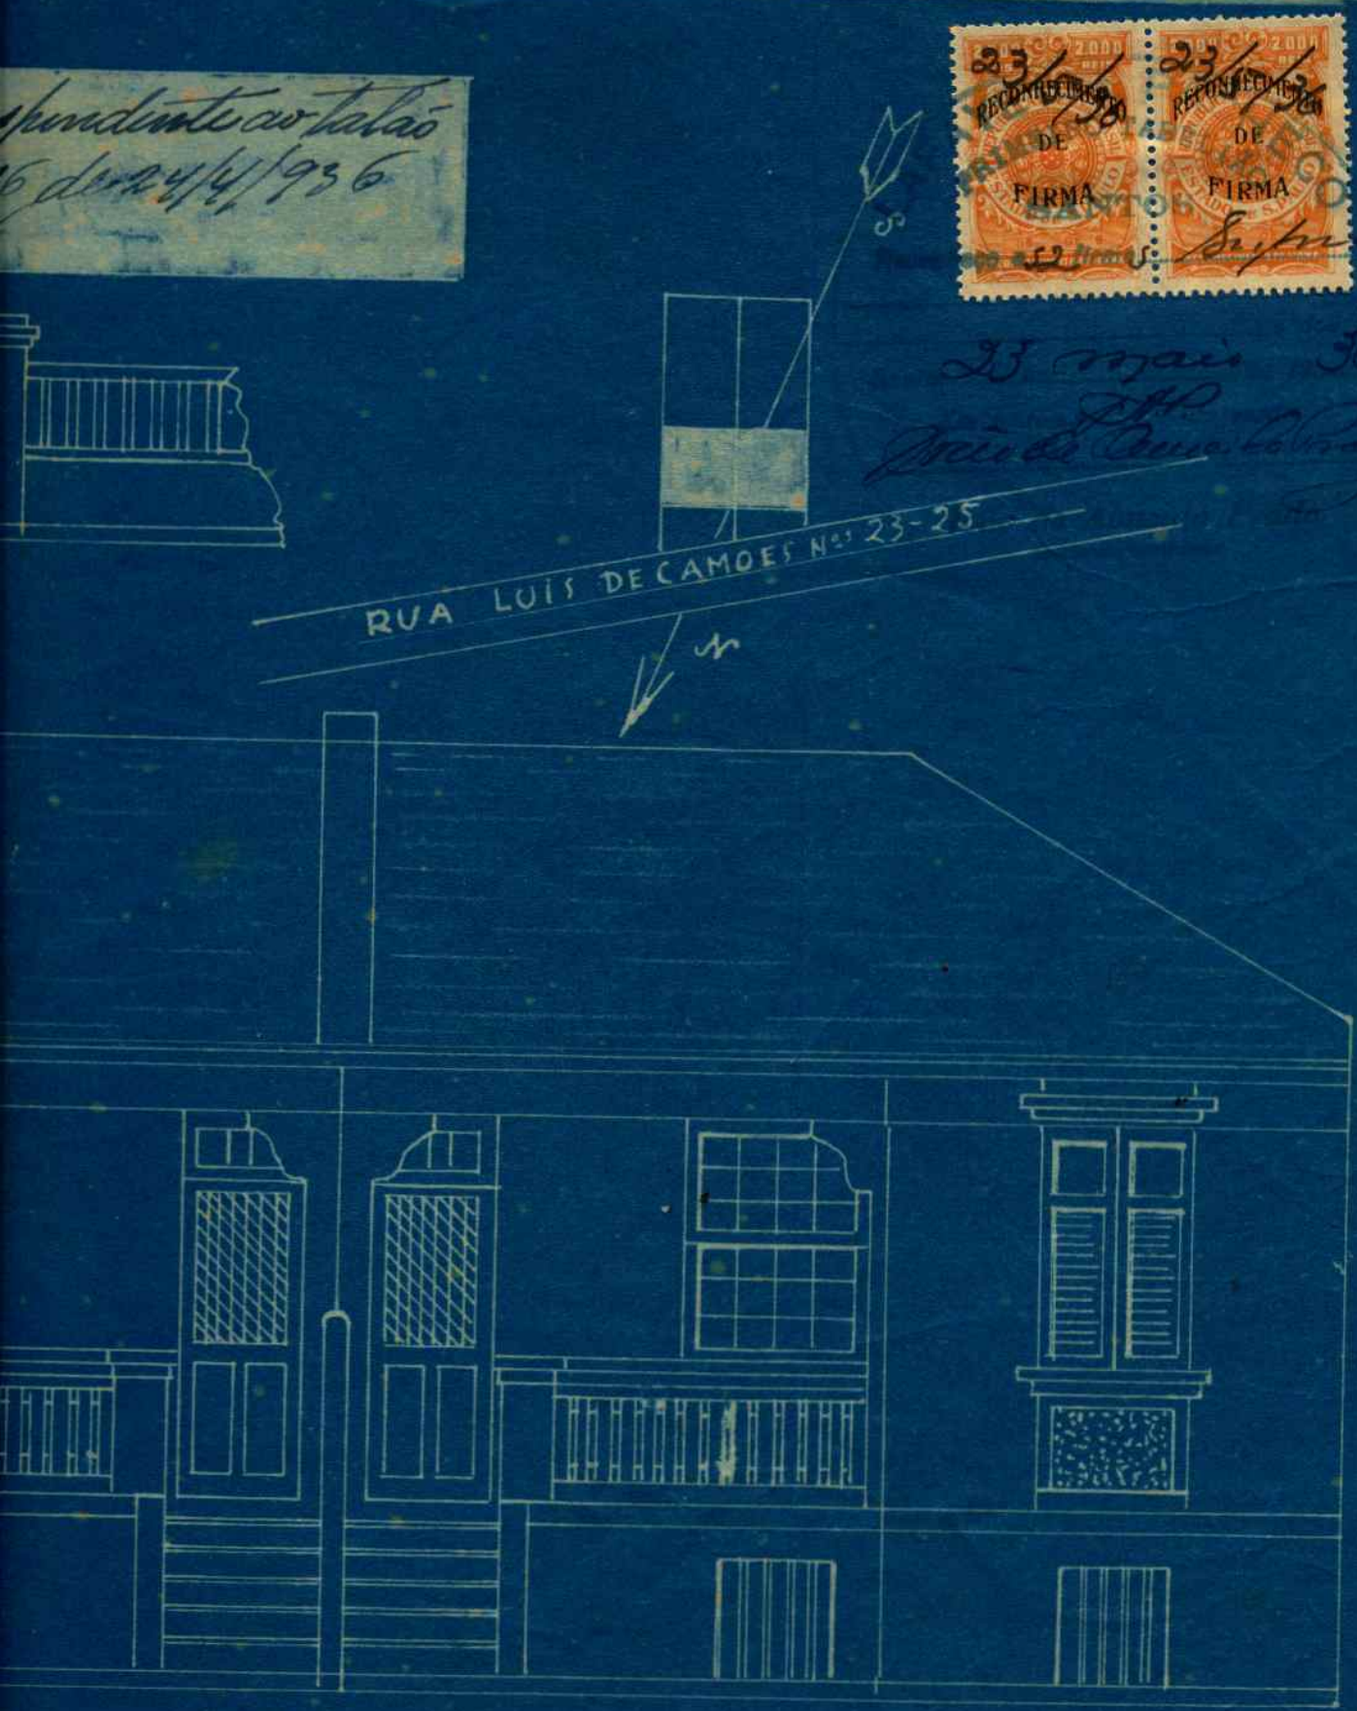

RECONHECIMENTO DE FIRMA
23/5/936
RECONHECIMENTO DE FIRMA
23/5/936

23 Maio 36

= ESCALLA 1/50

Alvará 157

Plano 312

Proprietario Oscar de Souza Santos

Architecto Victorino Monteiro

Constructor Victorino Monteiro

Processo N.º 5863 de 1936

Santos 8 de 6 de 1936

ESCRIPTURARIO

1099

PREFEITURA MUNICIPAL DE SANTOS
DIRETORIA DE OBRAS
8 de JUNHO de 1936
DIRETOR TECNICO

RUA LUIZ DE CAMÕES, 25

CONSTRUCÇÃO

PROP. OSCAR DE SOUZA SANTOS

ESCALA 1:200

12.938

COL. 165 DE 8ª INC = 0005

Aprovado

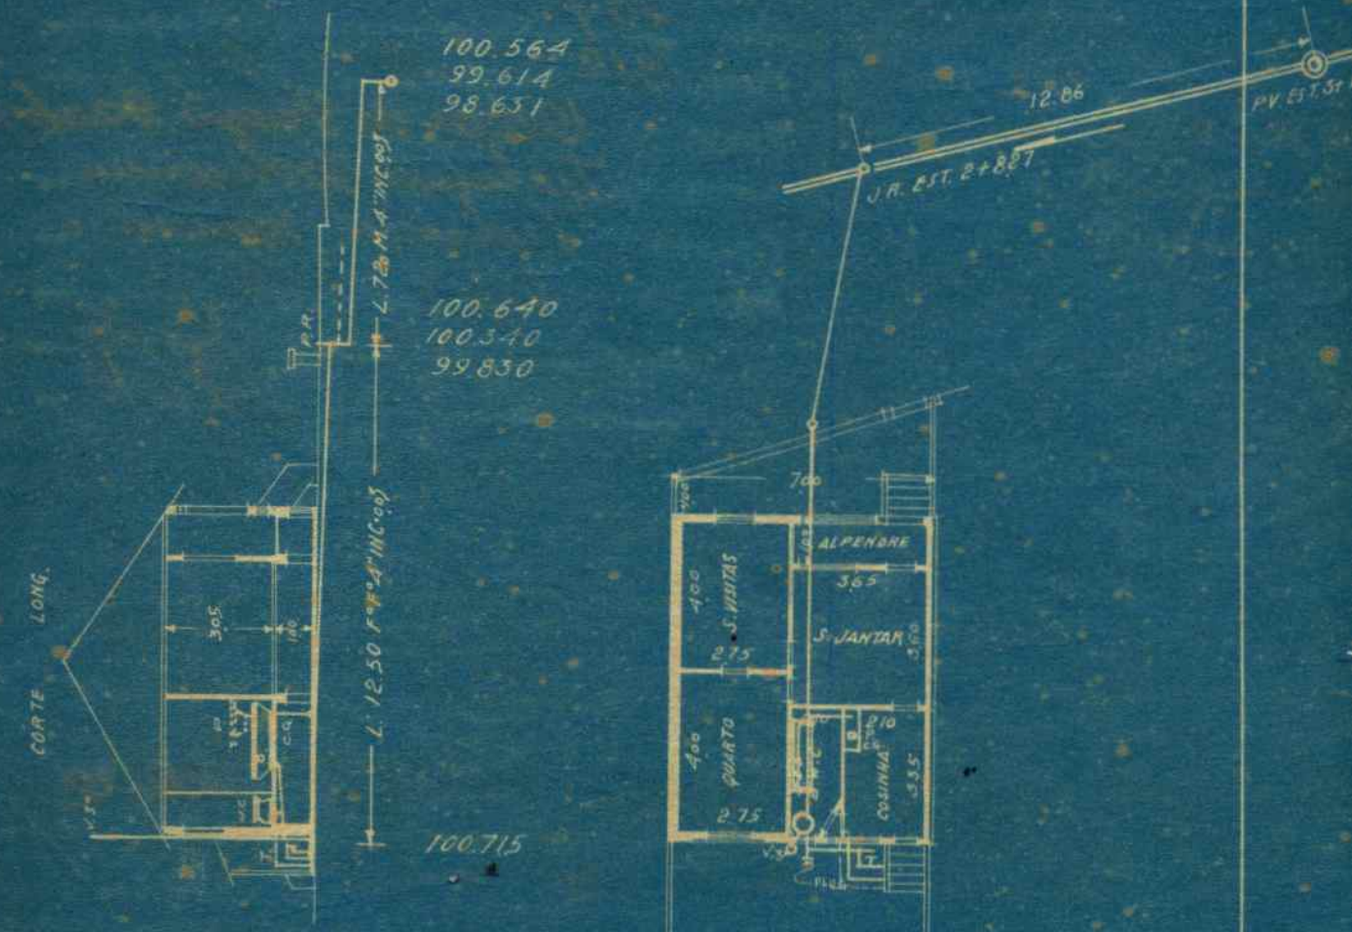

DELEGACIA DE SAUDE
DE
SANTOS
VISTO

Dr.

Leo de Souza Santos

DELEGACIA DE SAUDE
S. A.
N. 23 1 6
Em ... de ... de 193...

Alvará 157.
Plano 312
Proprietario Oscar de Souza Santos
Architecto Victorio Dipiazza
Constructor Victorio Dipiazza
Processo N. 5863 de 1936
Santos 8 de 6

PREFEITURA MUNICIPAL DE SANTOS
DIRETORIA DE OBRAS
... JUNHO de 1936
DIRETOR TECNICO

Nº 5923 *

Illmo. Snr. Prefeito Municipal de Santos

Achando-se terminadas as obras do predio n. 25 da rua Luiz de Camões a que se refere o plano n. 312 alvará n. 157 de 8 de Junho de 1936 o abaixo assinado vem pedir a V. Excia. se digne ordenar a vistoria final para que lhe seja expedida a carta de habitação.

Santos 20 de Agosto de 1936

Acompanha: 2 documen

(Esta parte será destacada e acompanhará o pedido de carta de habitação)

Alvará N.º 157. Plano N. 312 de 8 de Junho de 1936 Processo N. 5863 de 1936.

Rua Luiz de Camões N.º 25

Em 23 de Junho de 1936 verifiquei o alinhamento e nivelamento.

Verificado o alinhamento
20/7/936
J. Dias

J. Dias

Auxiliar Technico

Observações

Mod. 24

REPARTIÇÃO DE SANEAMENTO DE SANTOS

DECLARAÇÃO Nº 9256 *

A' Prefeitura Municipal de Santos

De accordo com a lei n. 288 de 27 de Novembro de 1907 da Camara Municipal esta Repartição certifica que ficou concluida a installação sanitaria do predio n. 25 *da rua* Luiz de Camões *pertencente ao Snr.* Oscar de Souza Dantas *conforme projecto n.* 12938

Santos, 24 *de* Agosto *de 19* 36

Apparelhos collocados:

Latrinas	1	Pias	1
Mictorios	-	Tanques	1
Banheiros	1	Ralos 4"	-
Bidet	1	Ralos 2"	1
Lavatorios	-	C. gordura	1

Prefeitura Municipal
Portaria Geral
1000 1000
TESOURO DO ESTADO DE S. PAULO
S P
RÉIS
IMPOSTO DO SELLO
200 200
TESOURO DO ESTADO DE S. PAULO
S P
RÉIS
IMPOSTO DO SELLO

FISCALIZAÇÃO

NATUREZA DAS OBRAS

construcção de predio

LOGRADOURO

rua Liiz de Camões

Nº 25

Plano Nº 312

de 8 de 6 193 6

ALVARÁ N.º 157

PROCESSO N.º 5863

1ª. Mod. Plano N.º / Proc. N.º

2.ª Mod. Plano N.º / Proc. N.º

ALINHAMENTO: Pedido Nº 4669 de 8 de 6 193 6

Marcado em 15 de Junho 1936

G. Dias

VISTORIAS

DATAS	FISCAES	INFORMAÇÕES
B70-23/6/36	VIDAL	Respaldo do porão de acordo.
9401-6/7/36	Rodrigues	Respaldo do telhado de acordo.
9457-20-7-36	CALDEIRA	Retirada andaimes ac.do
18/8/36	Oliveira	Em pinturas de acordo
25/8/36	Julio	Concluido de acordo.